


PLANTA BAIXA – 1º PAVIMENTO
ESCALA: 1/50

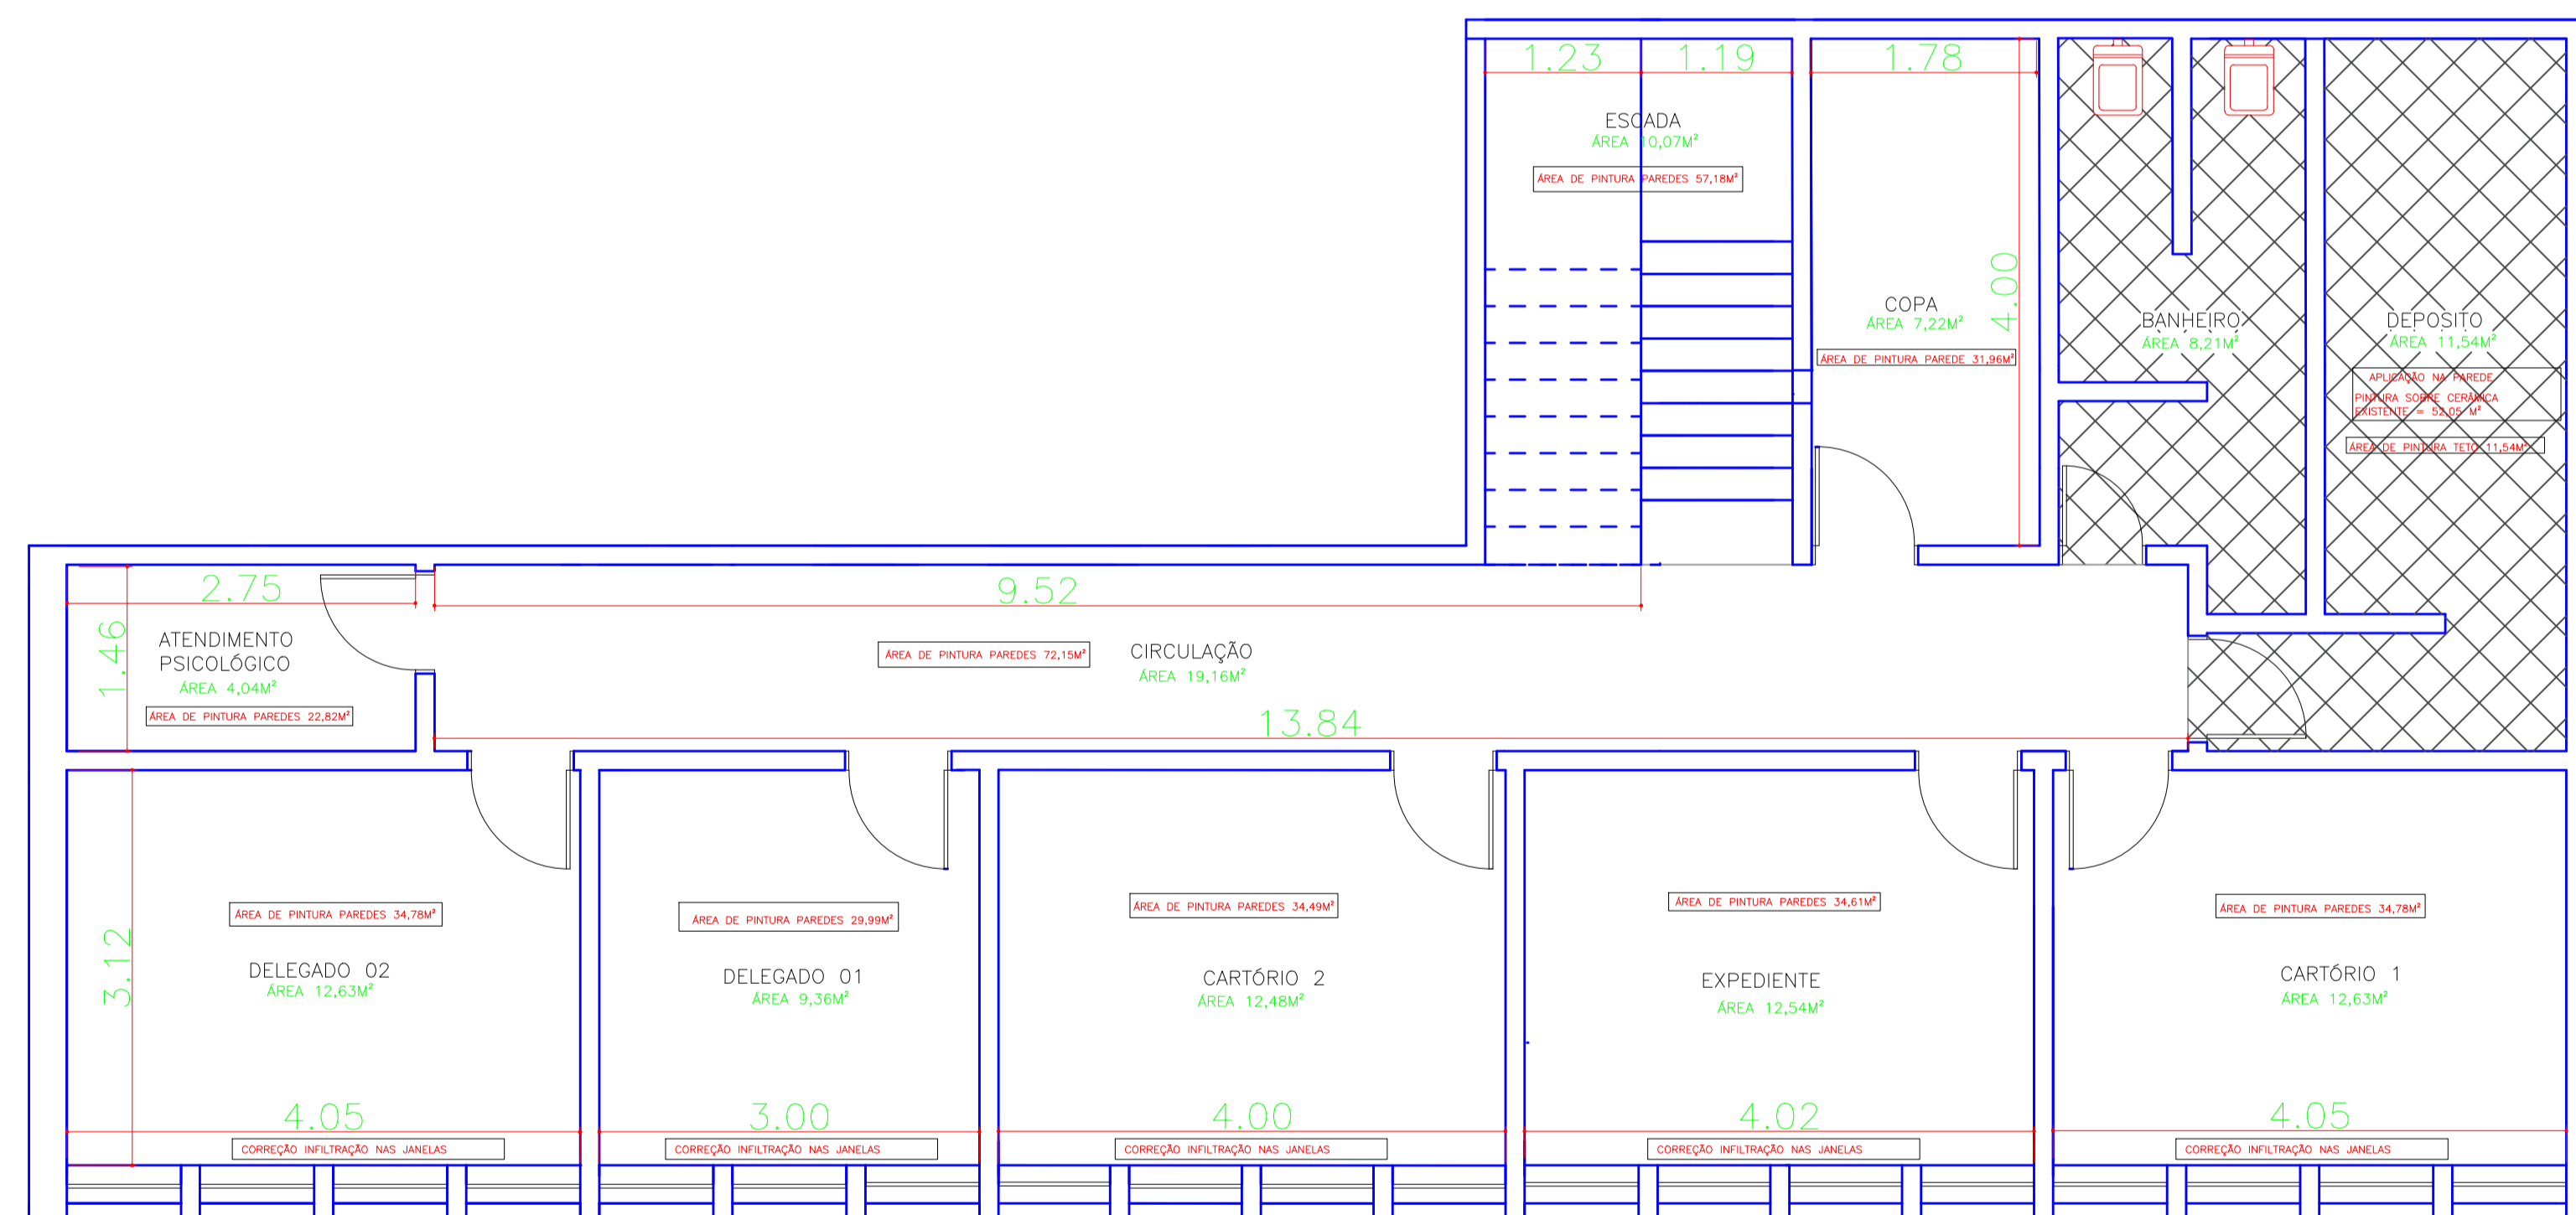

PLANTA BAIXA – 2º PAVIMENTO
ESCALA: 1/50

	PREFEITURA MUNICIPAL DE BIGUAÇU SECRETARIA DE PLANEJAMENTO E GESTÃO	
	PROJETO: DELEGACIA DE POLÍCIA Rua Hermógenes Prazeres, 49 - Centro - Biguaçu/SC.	
PROPRIETÁRIO: Prefeitura Municipal de Biguaçu	RESPONSÁVEL TÉCNICO: Rafael Roberto Roman Engenheiro Civil CREA/SC 149661-8	
Referência: Arquitetônico - Planta baixa		
DESENHO: Liliane	DATA: 02/10/2020	ESCALA: INDICADA