




PLANTA DE FORMA
ESCALA 1/100

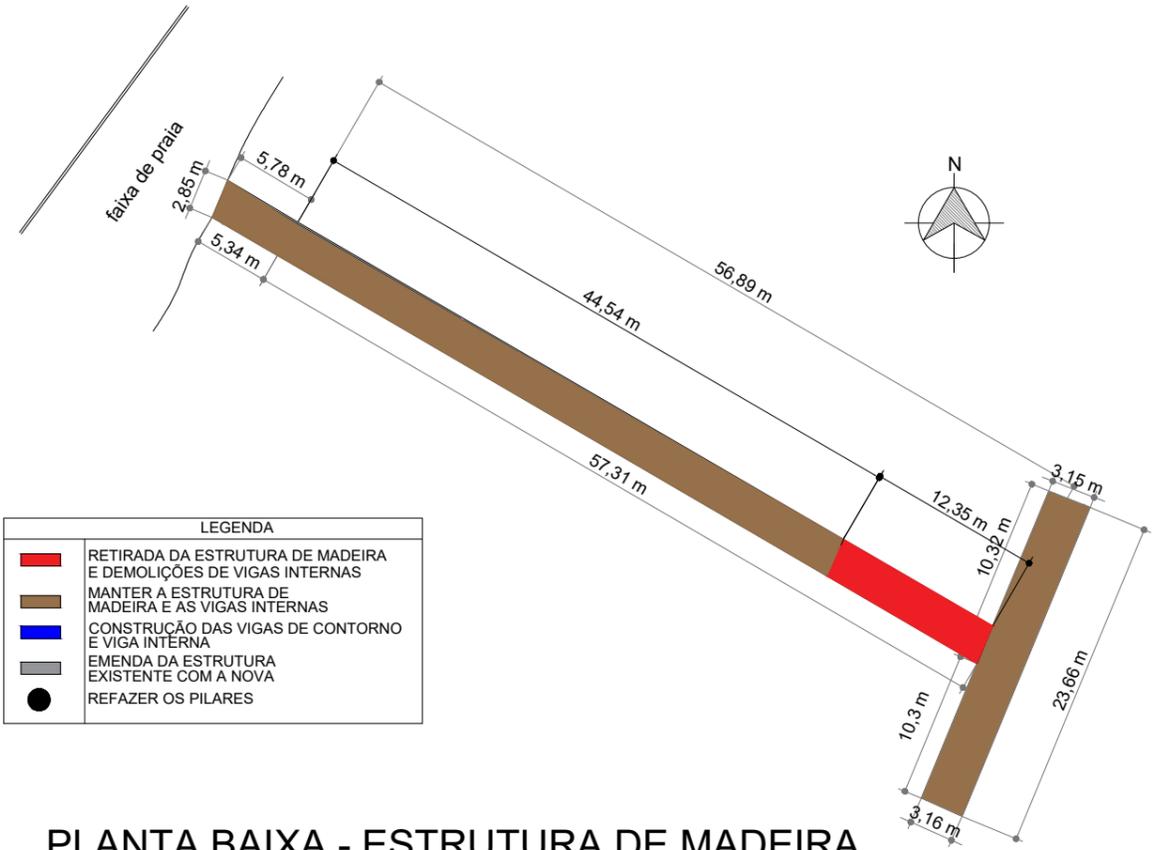

LEGENDA	
■	RETIRADA DA ESTRUTURA DE MADEIRA E DEMOLIÇÕES DE VIGAS INTERNAS
■	MANTER A ESTRUTURA DE MADEIRA E AS VIGAS INTERNAS
■	CONSTRUÇÃO DAS VIGAS DE CONTORNO E VIGA INTERNA
■	EMENDA DA ESTRUTURA EXISTENTE COM A NOVA
●	REFAZER OS PILARES

PLANTA BAIXA - ESTRUTURA DE MADEIRA
ESCALA 1/500

 PREFEITURA DE BIGUAÇU	PREFEITURA MUNICIPAL DE BIGUAÇU	
	SECRETARIA MUNICIPAL DE PLANEJAMENTO E GESTÃO	
REFERÊNCIA:		
TRAPICHE SÃO MIGUEL		
PROPRIETÁRIO:	PROJETO:	
PREFEITURA MUNICIPAL DE BIGUAÇU	ESTRUTURAL	
RESPONSÁVEIS TÉCNICOS:	REFERÊNCIA:	FOLHA:
RAFAEL ROBERTO ROMAN - Engenheiro Civil CREA/SC 149661-8	PLANTAS	1/3
DESENHO:	DATA:	ESCALA:
CAUBI PADILHA ALBINO	07/2022	INDICADA