



**PLANTA DE PAVIMENTAÇÃO
ESCALA 1:250**

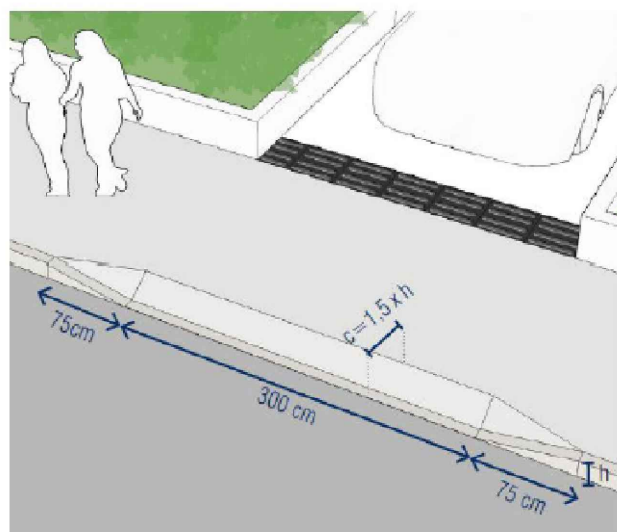

DETALHE REBAIXO DE VEÍCULOS
SEM ESCALA

	PREFEITURA MUNICIPAL DE BIGUAÇU SECRETARIA MUNICIPAL DE PLANEJAMENTO E GESTÃO	
	REFERÊNCIA: RUA VENCESLAU FRANCISCO COUTINHO	
PROPRIETÁRIO: _____ PREFEITURA MUNICIPAL DE BIGUAÇU	PROJETO: PAVIMENTAÇÃO E CALÇADA	
RESPONSÁVEL TÉCNICO: _____ FLÁVIO BOTKE E SILVA ENG. CIVIL - CREA/SC 090922-3	ENDEREÇO: TRÊS RIACHOS	FOLHA: 2/3
DESENHO: FLÁVIO BOTKE E SILVA	DATA: OUTUBRO / 2021	ESCALA: INDICADA