


**PLANTA DE DRENAGEM
ESCALA 1:250**

DETALHE BOCA DE LOBO SIMPLES (BLS)

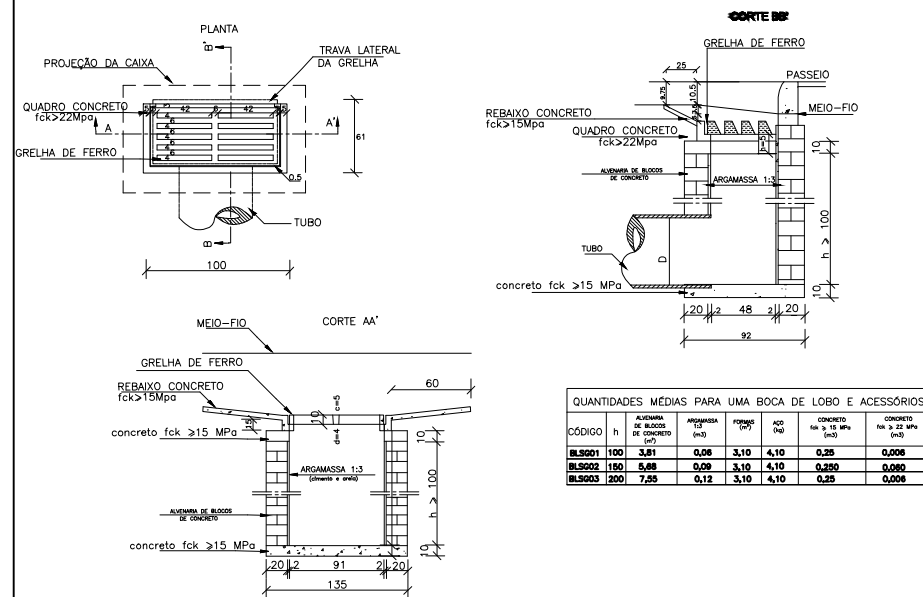


QUANTIDADES MÉDIAS PARA UMA BOCA DE LOBO E ACESSÓRIOS

CÓDIGO	h	ALVENARIA DE BLOCOS (m ³)	ARGAMASSA (m ³)	FORMA (m ²)	ACC (m)	CONCRETO fck ≥ 15 MPa (m ³)	CONCRETO fck ≥ 22 MPa (m ³)
BLS001	100	3,81	0,08	3,10	4,10	0,25	0,008
BLS002	180	5,88	0,09	3,10	4,10	0,250	0,080
BLS003	200	7,25	0,12	3,10	4,10	0,25	0,058

QUANTITATIVO

- BLS - 8 Unidades
- Tubo DN40 - 50,1 m
- Tubo DN60 - 252,0 m

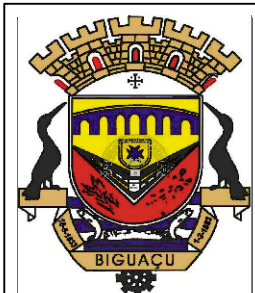

PREFEITURA MUNICIPAL DE BIGUAÇU
SECRETARIA MUNICIPAL DE PLANEJAMENTO E GESTÃO

REFERÊNCIA:
RUA VENCESLAU FRANCISCO COUTINHO

PROPRIETÁRIO:
PREFEITURA MUNICIPAL DE BIGUAÇU

PROJETO:
DRENAGEM

RESPONSÁVEL TÉCNICO:
**FLÁVIO BOTKE E SILVA
ENG. CIVIL - CREA/SC 090922-3**

ENDEREÇO:
TRÊS RIACHOS

FOLHA:
1/3

DESENHO:
FLÁVIO BOTKE E SILVA

DATA:
OUTUBRO / 2021

ESCALA:
INDICADA