



- LEGENDA
- BORDO EXISTENTE
 - BORDO NOVO (MEIO FIO)
 - MURO
 - CALÇADA NOVA
 - PAVIMENTAÇÃO EM LAJOTAS
 - CERCA
 - POSTE POSIÇÃO ATUAL
 - POSTE RELOCADO

**PLANTA DE PAVIMENTAÇÃO
ESCALA 1:250**

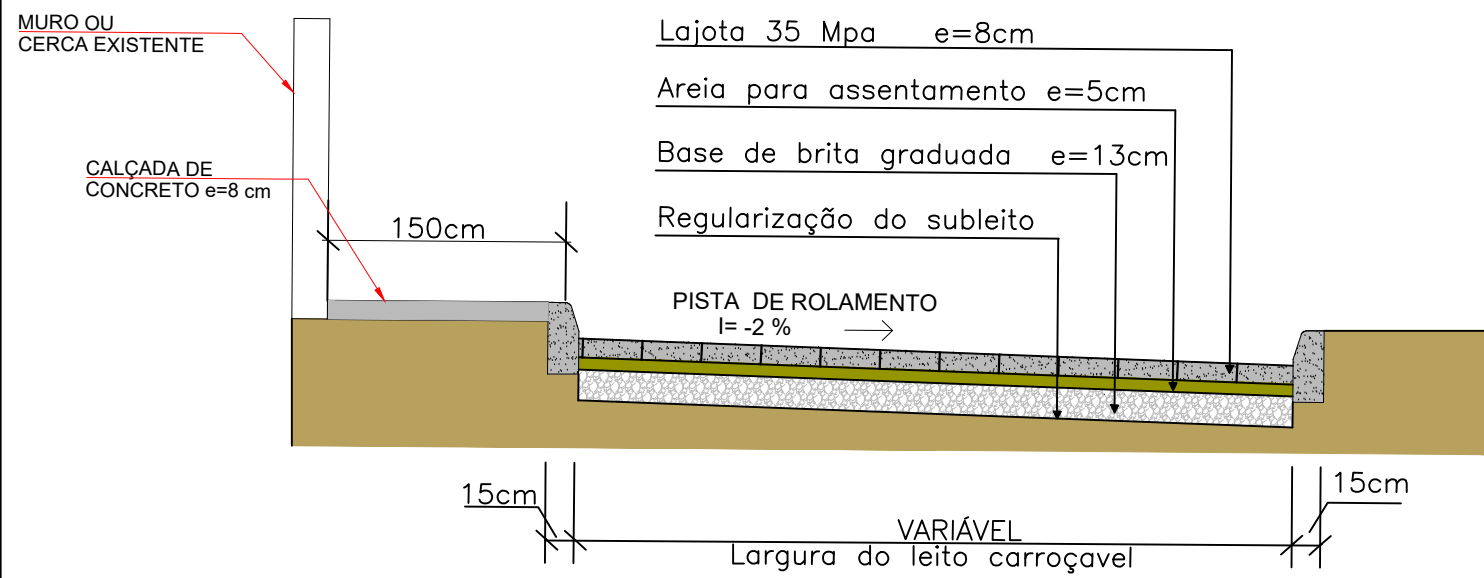

**SEÇÃO TÍPICA DA VIA
SEM ESCALA**

	PREFEITURA MUNICIPAL DE BIGUAÇU	
	SECRETARIA MUNICIPAL DE PLANEJAMENTO E GESTÃO	
REFERÊNCIA:		
PAVIMENTAÇÃO E DRENAGEM SERVIDÃO JOSÉ ADOLFO VIEIRA		
PROPRIETÁRIO:	PROJETO:	
PREFEITURA MUNICIPAL DE BIGUAÇU	PAVIMENTAÇÃO E CALÇADAS	
RESPONSÁVEIS TÉCNICOS:	RUA:	FOLHA:
Flávio Botke e Silva - Engenheiro Civil CREA/SC 090922-3	SERVIDÃO JOSÉ ADOLFO VIEIRA	1/2
DESENHO:	DATA:	ESCALA:
FLÁVIO / VINÍCIUS	MARÇO/2022	INDICADA