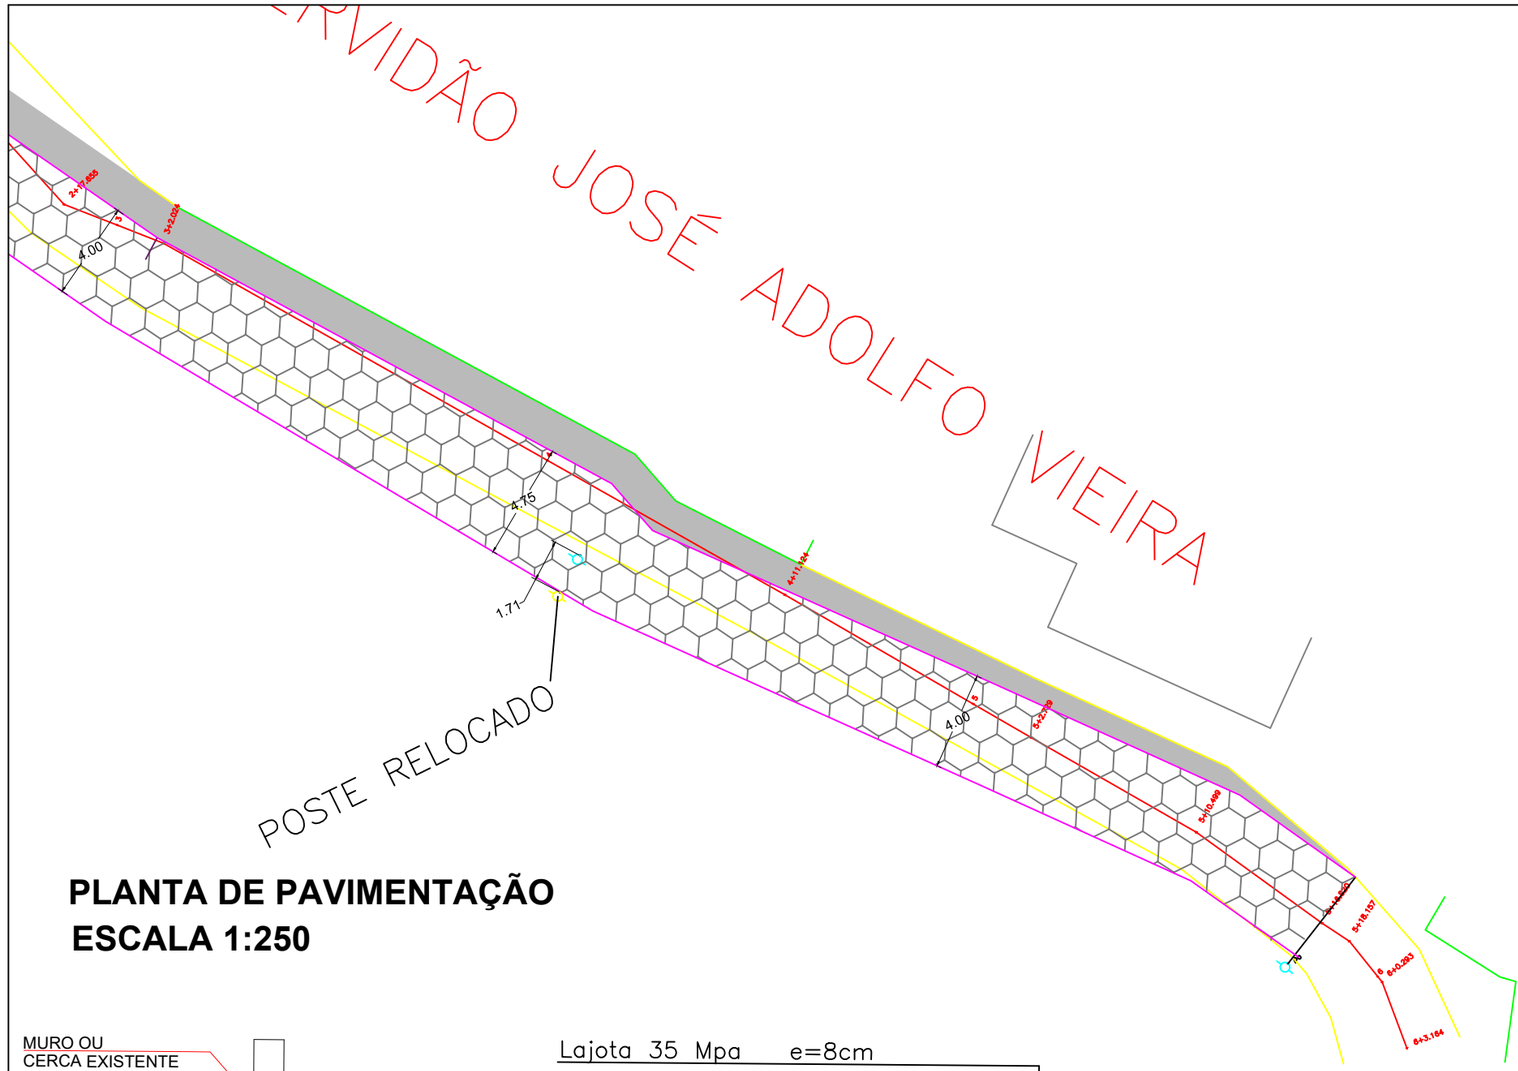

PLANTA DE PAVIMENTAÇÃO
ESCALA 1:250

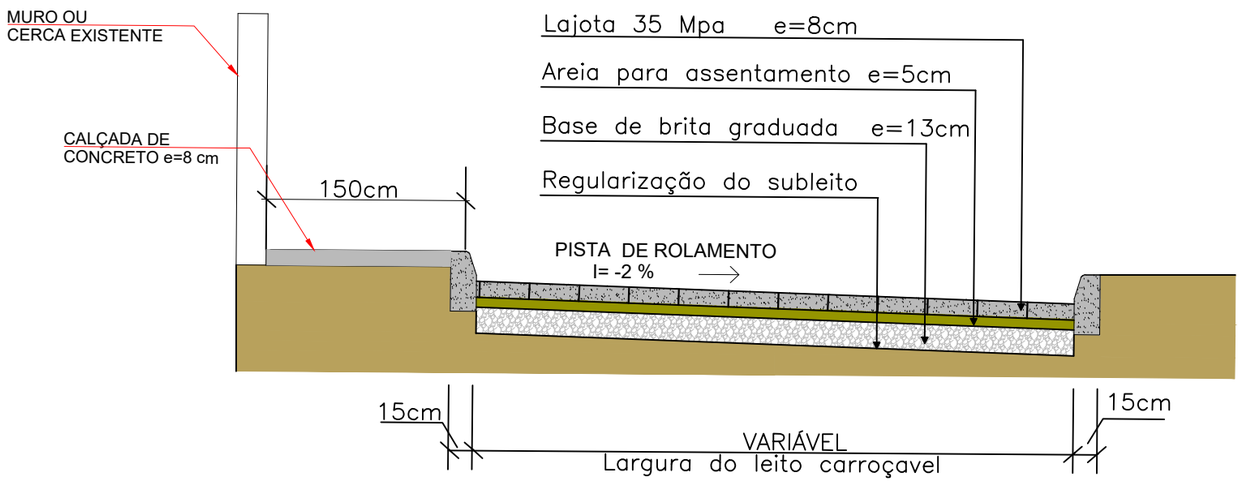

SEÇÃO TIPICA DA VIA
SEM ESCALA

PREFEITURA MUNICIPAL DE BIGUAÇU
SECRETARIA MUNICIPAL DE PLANEJAMENTO E GESTÃO

REFERÊNCIA:
PAVIMENTAÇÃO E DRENAGEM SERVIDÃO JOSÉ ADOLFO VIEIRA

PROPRIETÁRIO:
PREFEITURA MUNICIPAL DE BIGUAÇU

PROJETO:
PAVIMENTAÇÃO E CALÇADAS

RESPONSÁVEIS TÉCNICOS:
Flávio Botke e Silva - Engenheiro Civil
CREA/SC 090922-3

RUA:
SERVIDÃO JOSÉ ADOLFO VIEIRA

FOLHA:
2/2

DESENHO:
FLÁVIO / VINÍCIUS

DATA:
MARÇO/2022

ESCALA:
INDICADA