


SERVIDÃO JOSÉ ADOLFO VIEIRA

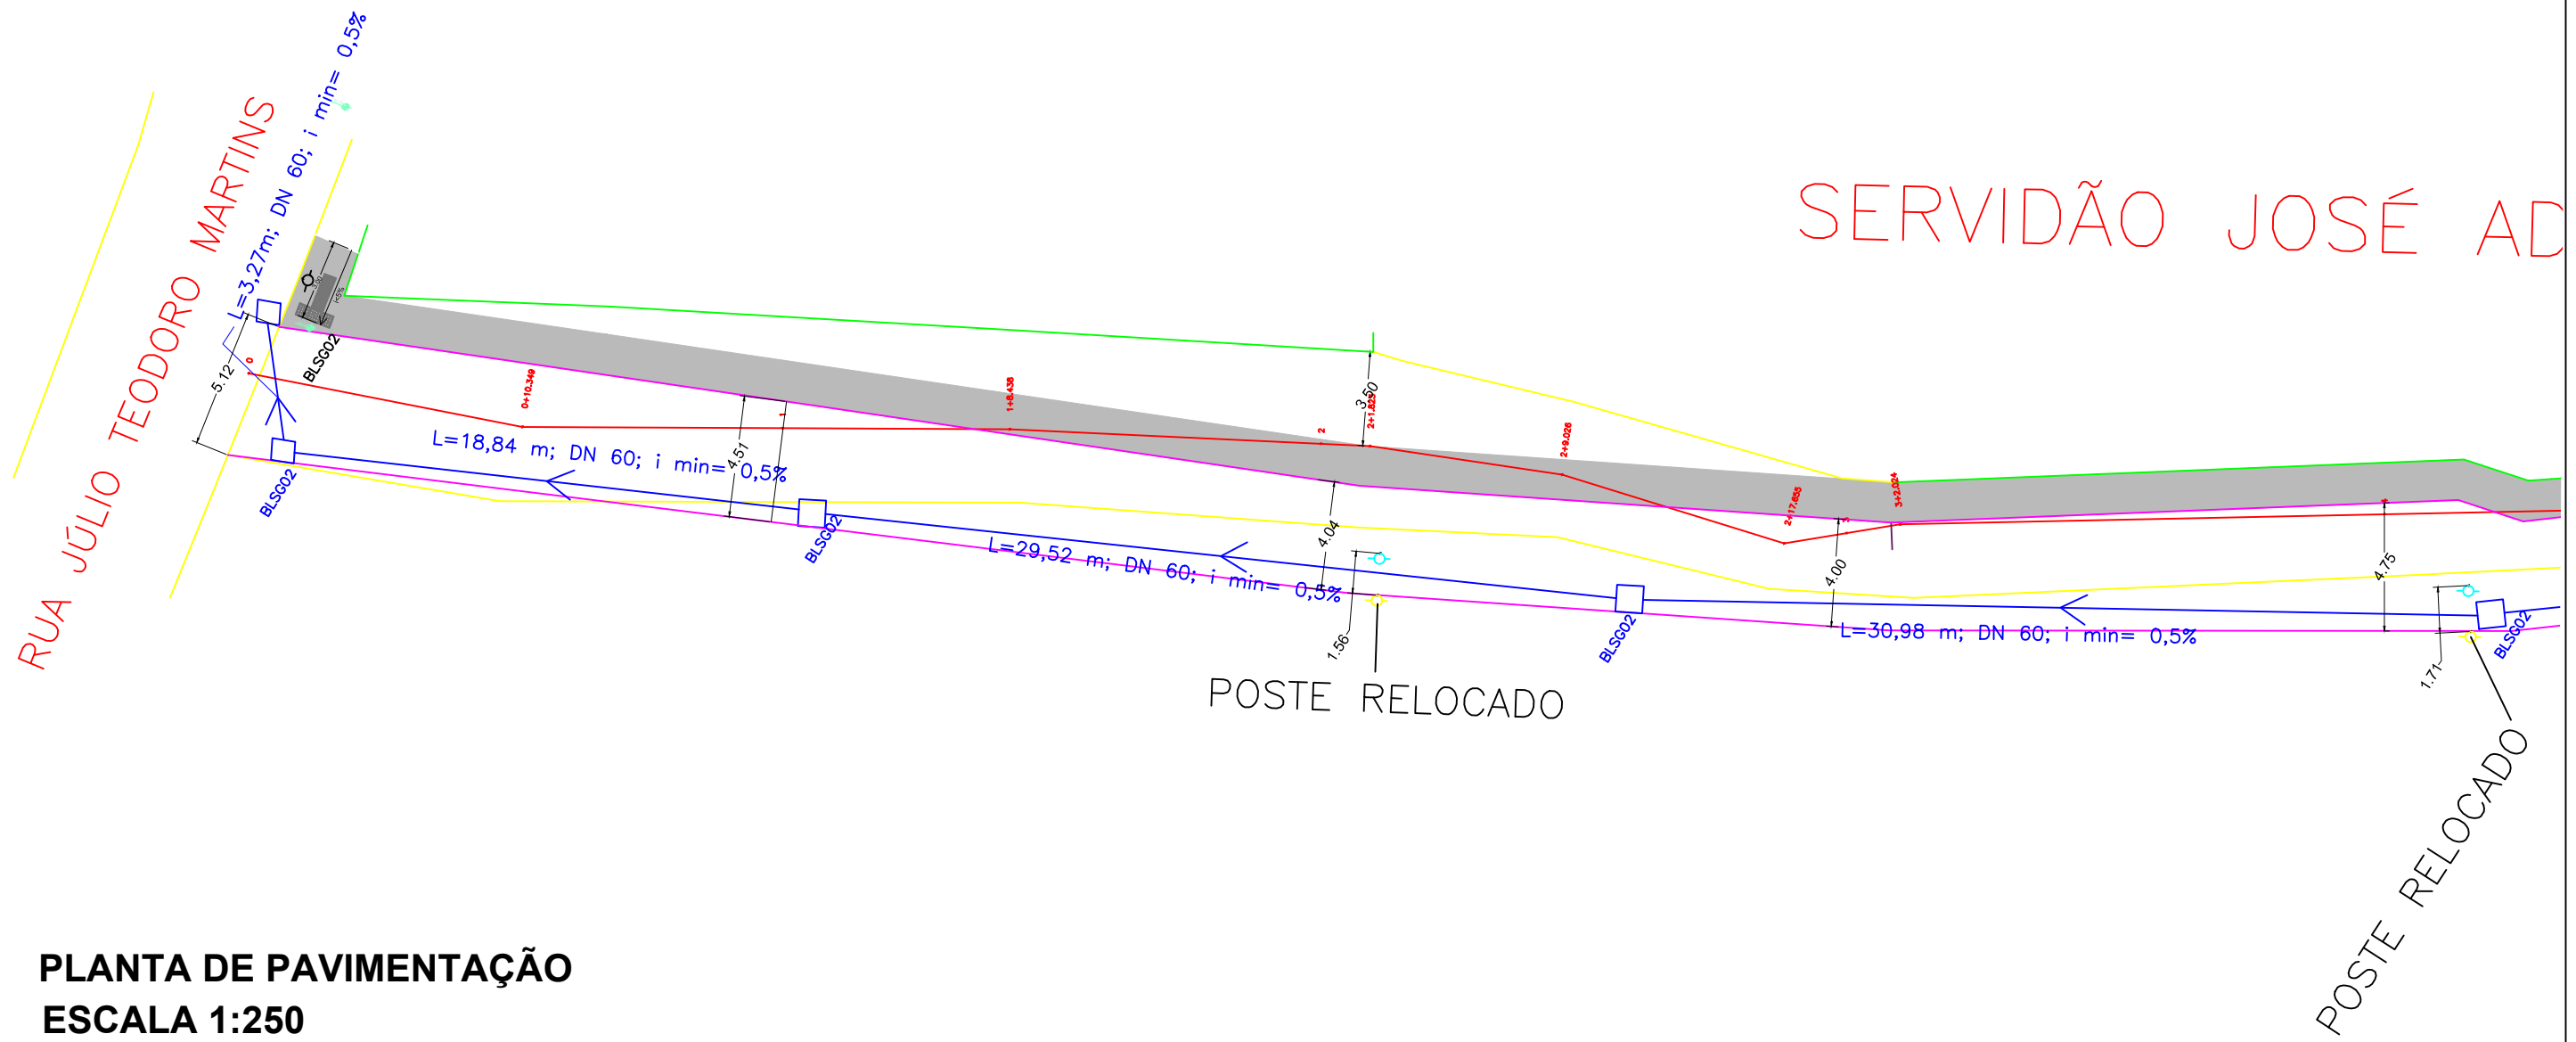

PLANTA DE PAVIMENTAÇÃO
ESCALA 1:250

- LEGENDA
- BOCA LOBO COM GRELHA (BLGS)
 - TUBO DE CONCRETO

	PREFEITURA MUNICIPAL DE BIGUAÇU	
	SECRETARIA MUNICIPAL DE PLANEJAMENTO E GESTÃO	
REFERÊNCIA:		
PAVIMENTAÇÃO E DRENAGEM SERVIDÃO JOSÉ ADOLFO VIEIRA		
PROPRIETÁRIO:	PROJETO:	
PREFEITURA MUNICIPAL DE BIGUAÇU	DRENAGEM	
RESPONSÁVEIS TÉCNICOS:	RUA:	FOLHA:
Flávio Botke e Silva - Engenheiro Civil CREA/SC 090922-3	SERVIDÃO JOSÉ ADOLFO VIEIRA	1/3
DESENHO:	DATA:	ESCALA:
FLÁVIO / VINÍCIUS	MARÇO/2022	INDICADA