




# SERVIDÃO JOSÉ ADOLFO VIEIRA

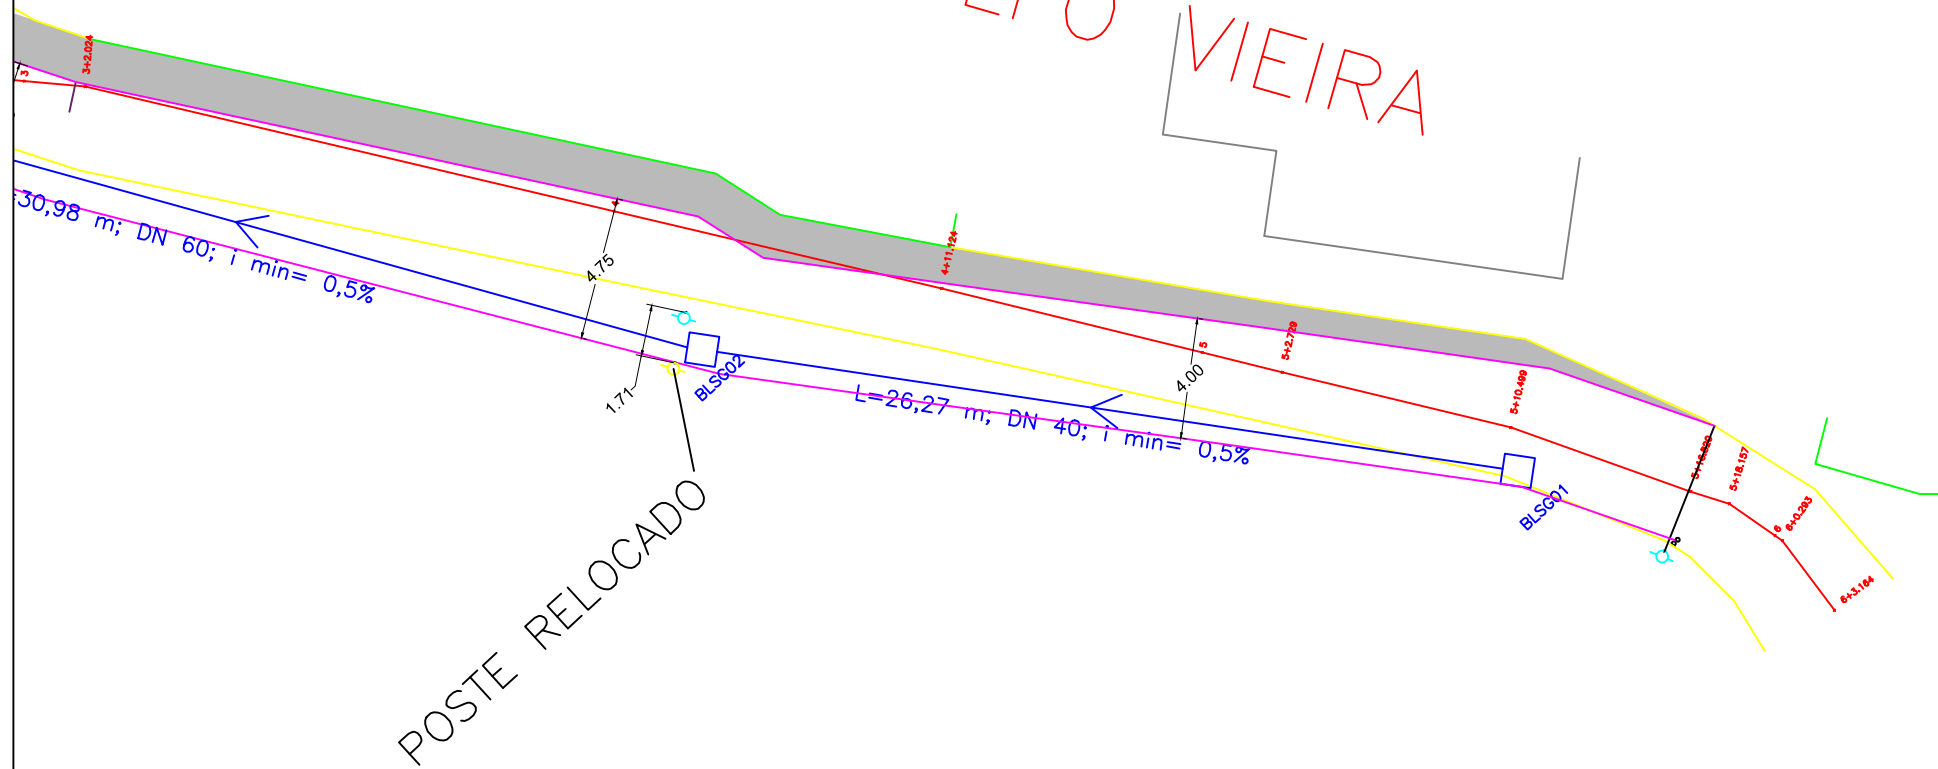

**PLANTA DE PAVIMENTAÇÃO**  
**ESCALA 1:250**

LEGENDA

-  BOCA LOBO COM GRELHA (BLGS)
-  TUBO DE CONCRETO



**PREFEITURA MUNICIPAL DE BIGUAÇU**  
**SECRETARIA MUNICIPAL DE PLANEJAMENTO E GESTÃO**

REFERÊNCIA:

**PAVIMENTAÇÃO E DRENAGEM SERVIDÃO JOSÉ ADOLFO VIEIRA**

PROPRIETÁRIO:

PREFEITURA MUNICIPAL DE BIGUAÇU

PROJETO:

**DRENAGEM**

RESPONSÁVEIS TÉCNICOS:

Flávio Botke e Silva - Engenheiro Civil  
CREA/SC 090922-3

RUA:

**SERVIDÃO JOSÉ ADOLFO VIEIRA**

FOLHA:

**2/3**

DESENHO:

FLÁVIO / VINÍCIUS

DATA:

MARÇO/2022

ESCALA:

INDICADA