
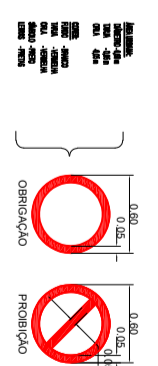


LEGENDA

- MEIO FIO NOVO
- PAVER VERMELHO
- PAVER
- PAVER AMARELO

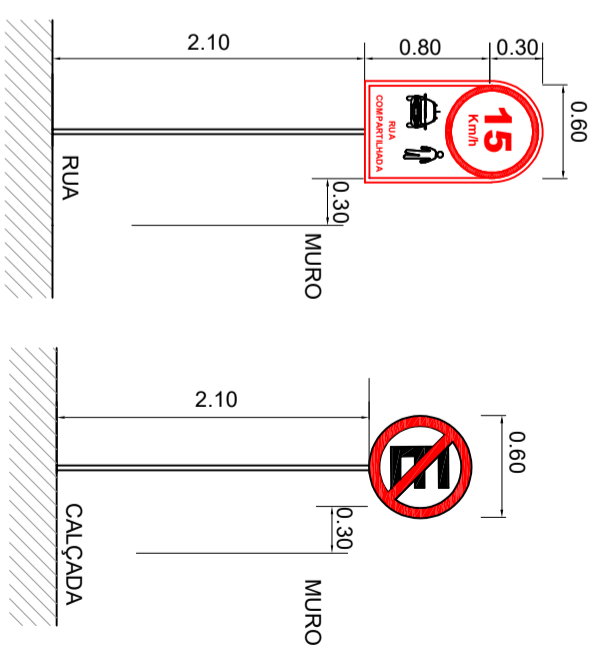

**PREFEITURA MUNICIPAL DE BIGUAÇU**  
SECRETARIA MUNICIPAL DE PLANEJAMENTO E GESTÃO

PROJETO DE PAVIMENTAÇÃO URBANA  
SERVIDÃO SAIMON FELTZ DO NASCIMENTO

PROPRIETÁRIO: PREFEITURA MUNICIPAL DE BIGUAÇU		PROJETO: PAVIMENTAÇÃO	
RESPONSÁVEL TÉCNICO: RAFAEL ROBERTO ROYAN ENGENHEIRO CIVIL, CREA/SC: 146614		RUA: SERVIDÃO SAIMON FELTZ DO NASCIMENTO	
DESENHISTA: FERNANDA		ESCALA: 1:250	
DATA: MARÇO		FOLHA: 3 / 3	