
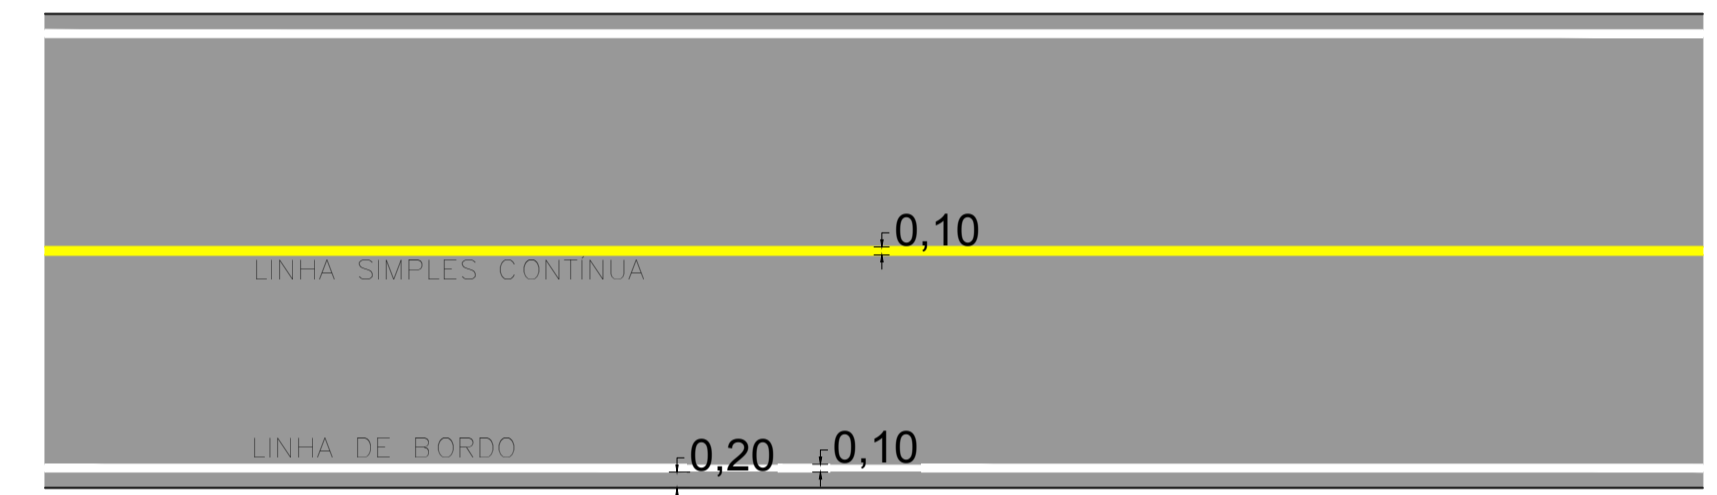
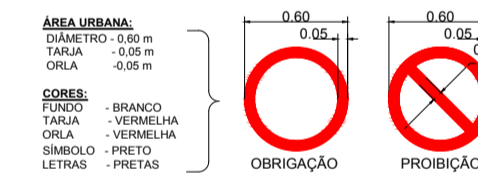


Seção transversal

DIMENSÕES DAS PLACAS CONFORME RESOLUÇÃO Nº 180/2.004 e 180/2.005 do CONTRAN

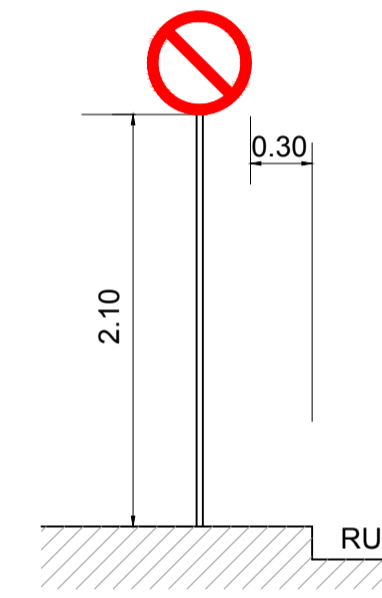

CONVENÇÕES

- CERCA (CER)
- EIXO
- BORDA
- MURO (MUR)
- POSTE (POS)

OBS: COTA DE PROCESSAMENTO ARBITRÁRIA NÃO CORRESPONDE AO RN VERDADEIRO

	<b>PREFEITURA MUNICIPAL DE BIGUAÇU</b> SECRETARIA DE PLANEJAMENTO E GESTÃO	
	PROJETO: <b>Estrada Geral de Sorocaba - Pavimentação</b>	
PROPRIETÁRIO: Prefeitura Municipal de Biguaçu	RESPONSÁVEL TÉCNICO: Gustavo Frederico Marder Engenheiro Civil CREA/SC 131.118-6	
ENDEREÇO: Estrada Geral de Sorocaba, bairro Sorocaba, Biguaçu/SC		FOLHA: <b>3/3</b>
DESENHO: Gustavo Marder	DATA: 20/07/2021	ESCALA: 1:500