
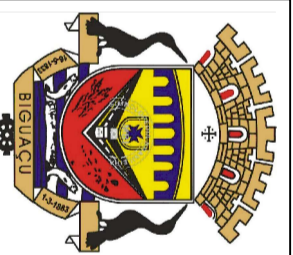


# ESTRADA GERAL DE TRÊS

SA NA DRENAGEM EXISTENTE

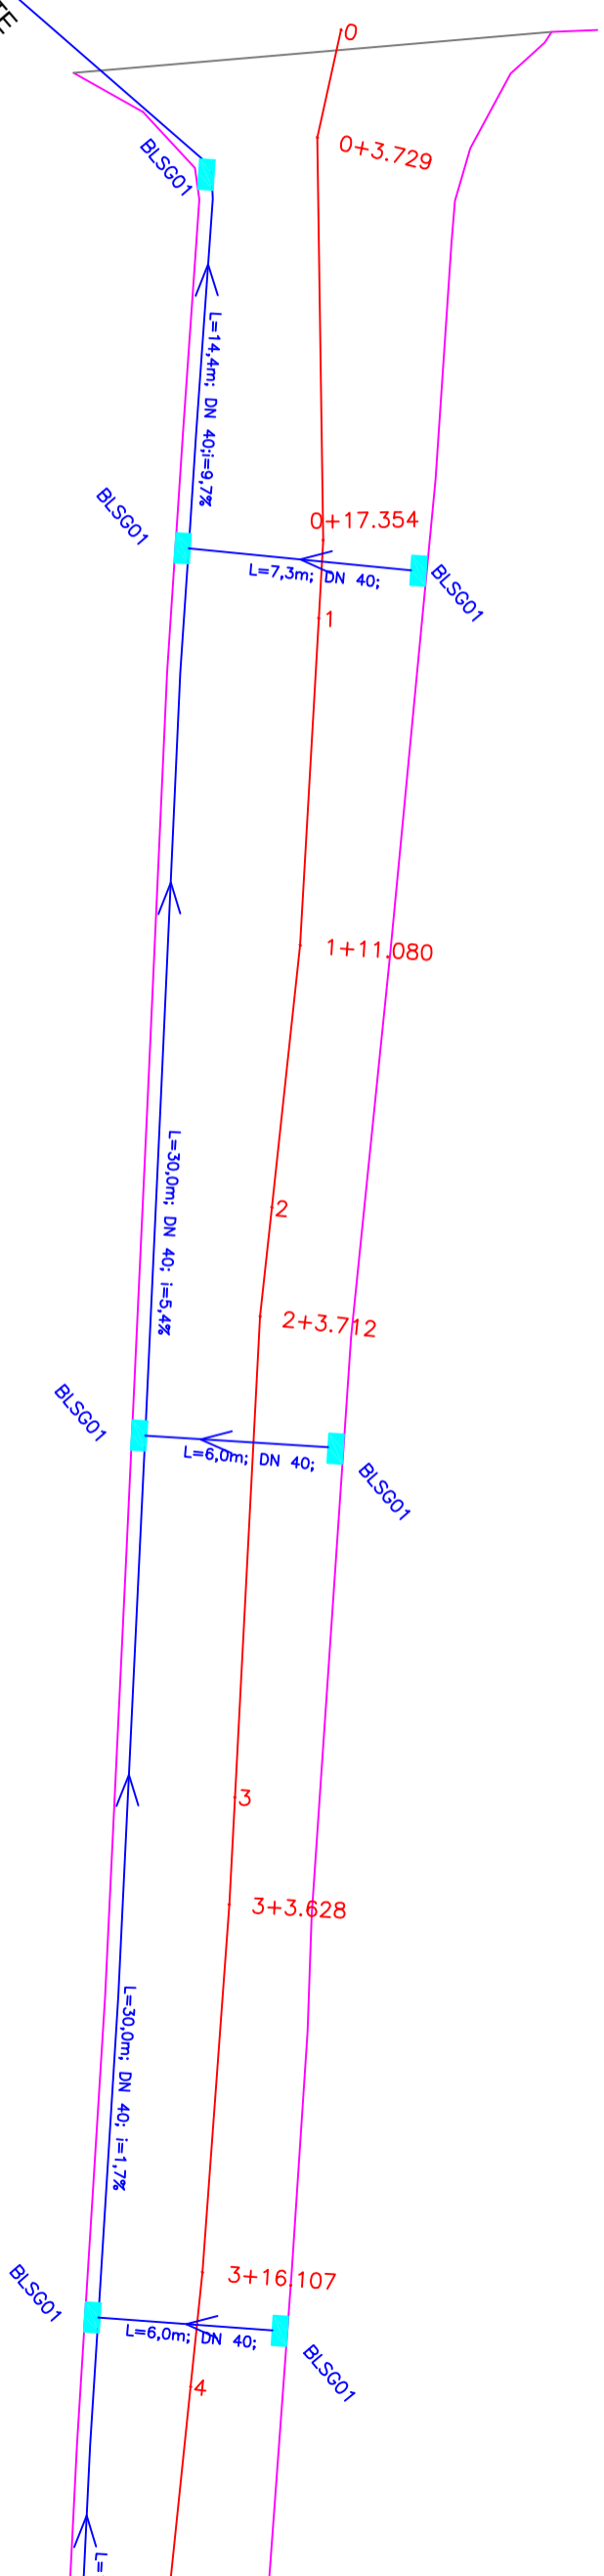

## PREFEITURA MUNICIPAL DE BIGUAÇU SECRETARIA MUNICIPAL DE PLANEJAMENTO E GESTÃO

REFERÊNCIA:  
PROJETO RUA JOÃO JOAQUIM FRANCISCO

PROPRIETÁRIO:  
PREFEITURA MUNICIPAL DE BIGUAÇU

PROJETO:  
DRENAGEM

RESPONSÁVEIS TÉCNICOS:  
Flávio Botke e Silva - Engenheiro Civil  
CREA/SC 090922.3

RUA:  
RUA JOÃO JOAQUIM FRANCISCO

DESENHO:  
FLÁVIO BOTKE

DATA:  
JANEIRO/2022

ESCALA:  
INDICADA

FOLHA:  
1/8

PLANTA DE DRENAGEM  
ESCALA 1:250