



PLANTA DE DRENAGEM ESCALA 1:250

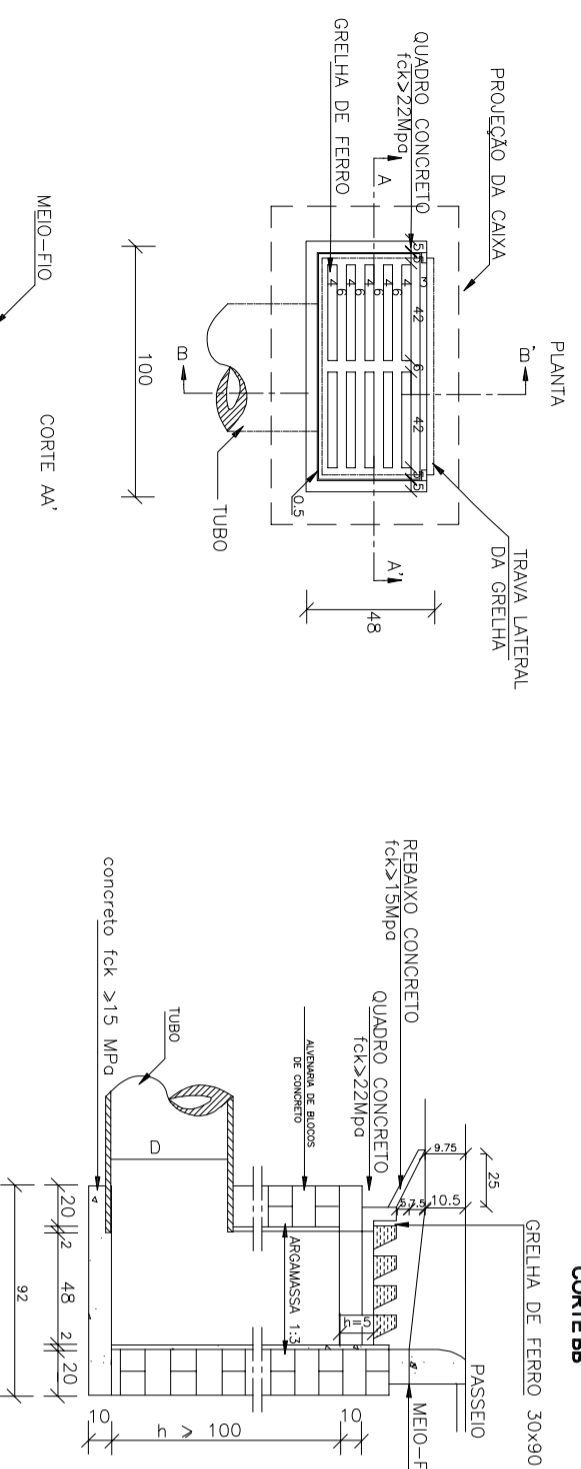

QUANTIDADES MÉDIAS PARA UMA BOCA DE LOBO E ACESSÓRIOS						
CODIGO	h	AVANÇADA DE BLOCOS DE CONCRETO (m ²)	ARGAMASSA (m ³)	FERRELOS (kg)	ARG (kg)	CONCRETO fck > 15 MPa (m ³)
BLSG01	100	3,81	0,06	3,10	4,10	0,25
BLSG02	150	5,68	0,09	3,10	4,10	0,250
BLSG03	200	7,55	0,12	3,10	4,10	0,25

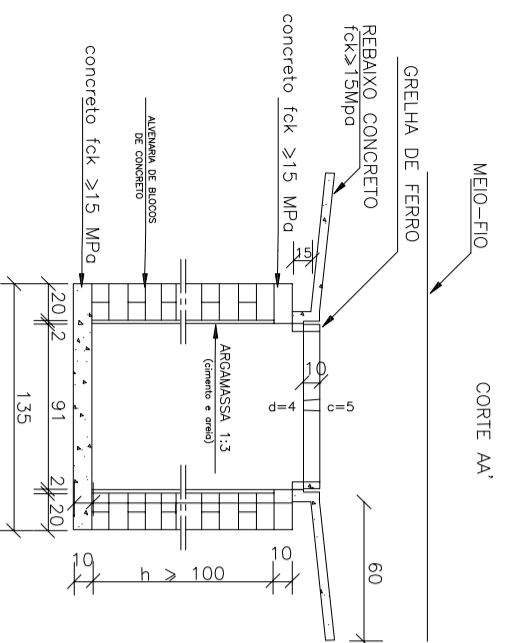


- NOTAS:
- 1 - Dimensões em cm;
 - 2 - As quantidades apresentadas incluem a grelha e o rebixo de concreto


DETALHE 4 - BOCA DE LOBO COM GRELHA DE FERRO SEM ESCALA

DETALHE 5 - SARJETA E MEIO-FIO SEM ESCALA

- NOTAS:
- 1 - Dimensões em cm;

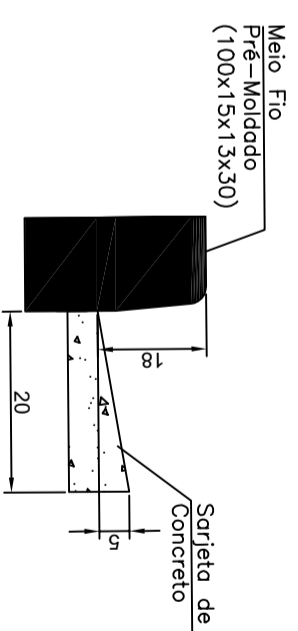

- LEGENDA
- CAIXA DE PASSAGEM
 - BOCA DE LOBO - BLSG
 - TUBO DE CONCRETO

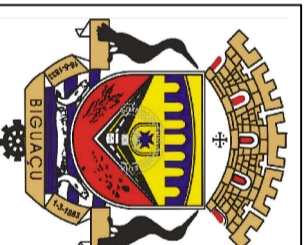

PREFEITURA MUNICIPAL DE BIGUAÇU SECRETARIA MUNICIPAL DE PLANEJAMENTO E GESTÃO

REFERÊNCIA:
PROJETO RUA JOÃO JOAQUIM FRANCISCO

PROPRIETÁRIO:
PREFEITURA MUNICIPAL DE BIGUAÇU

PROJETO:
DRENAGEM

RESPONSÁVEIS TÉCNICOS:

Flávio Botke e Silva - Engenheiro Civil
CREA/SC 090922-3

RUA:
RUA JOÃO JOAQUIM FRANCISCO

FOLHA:

DESENHO:

FLÁVIO BOTKE

DATA:

JANEIRO/2022

ESCALA:

INDICADA

6/8