
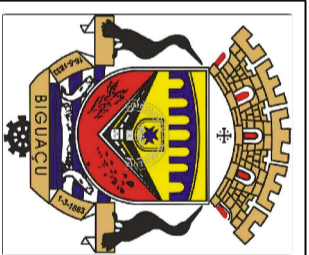


ESTRADA GERAL DE TRÊS RIACHOS

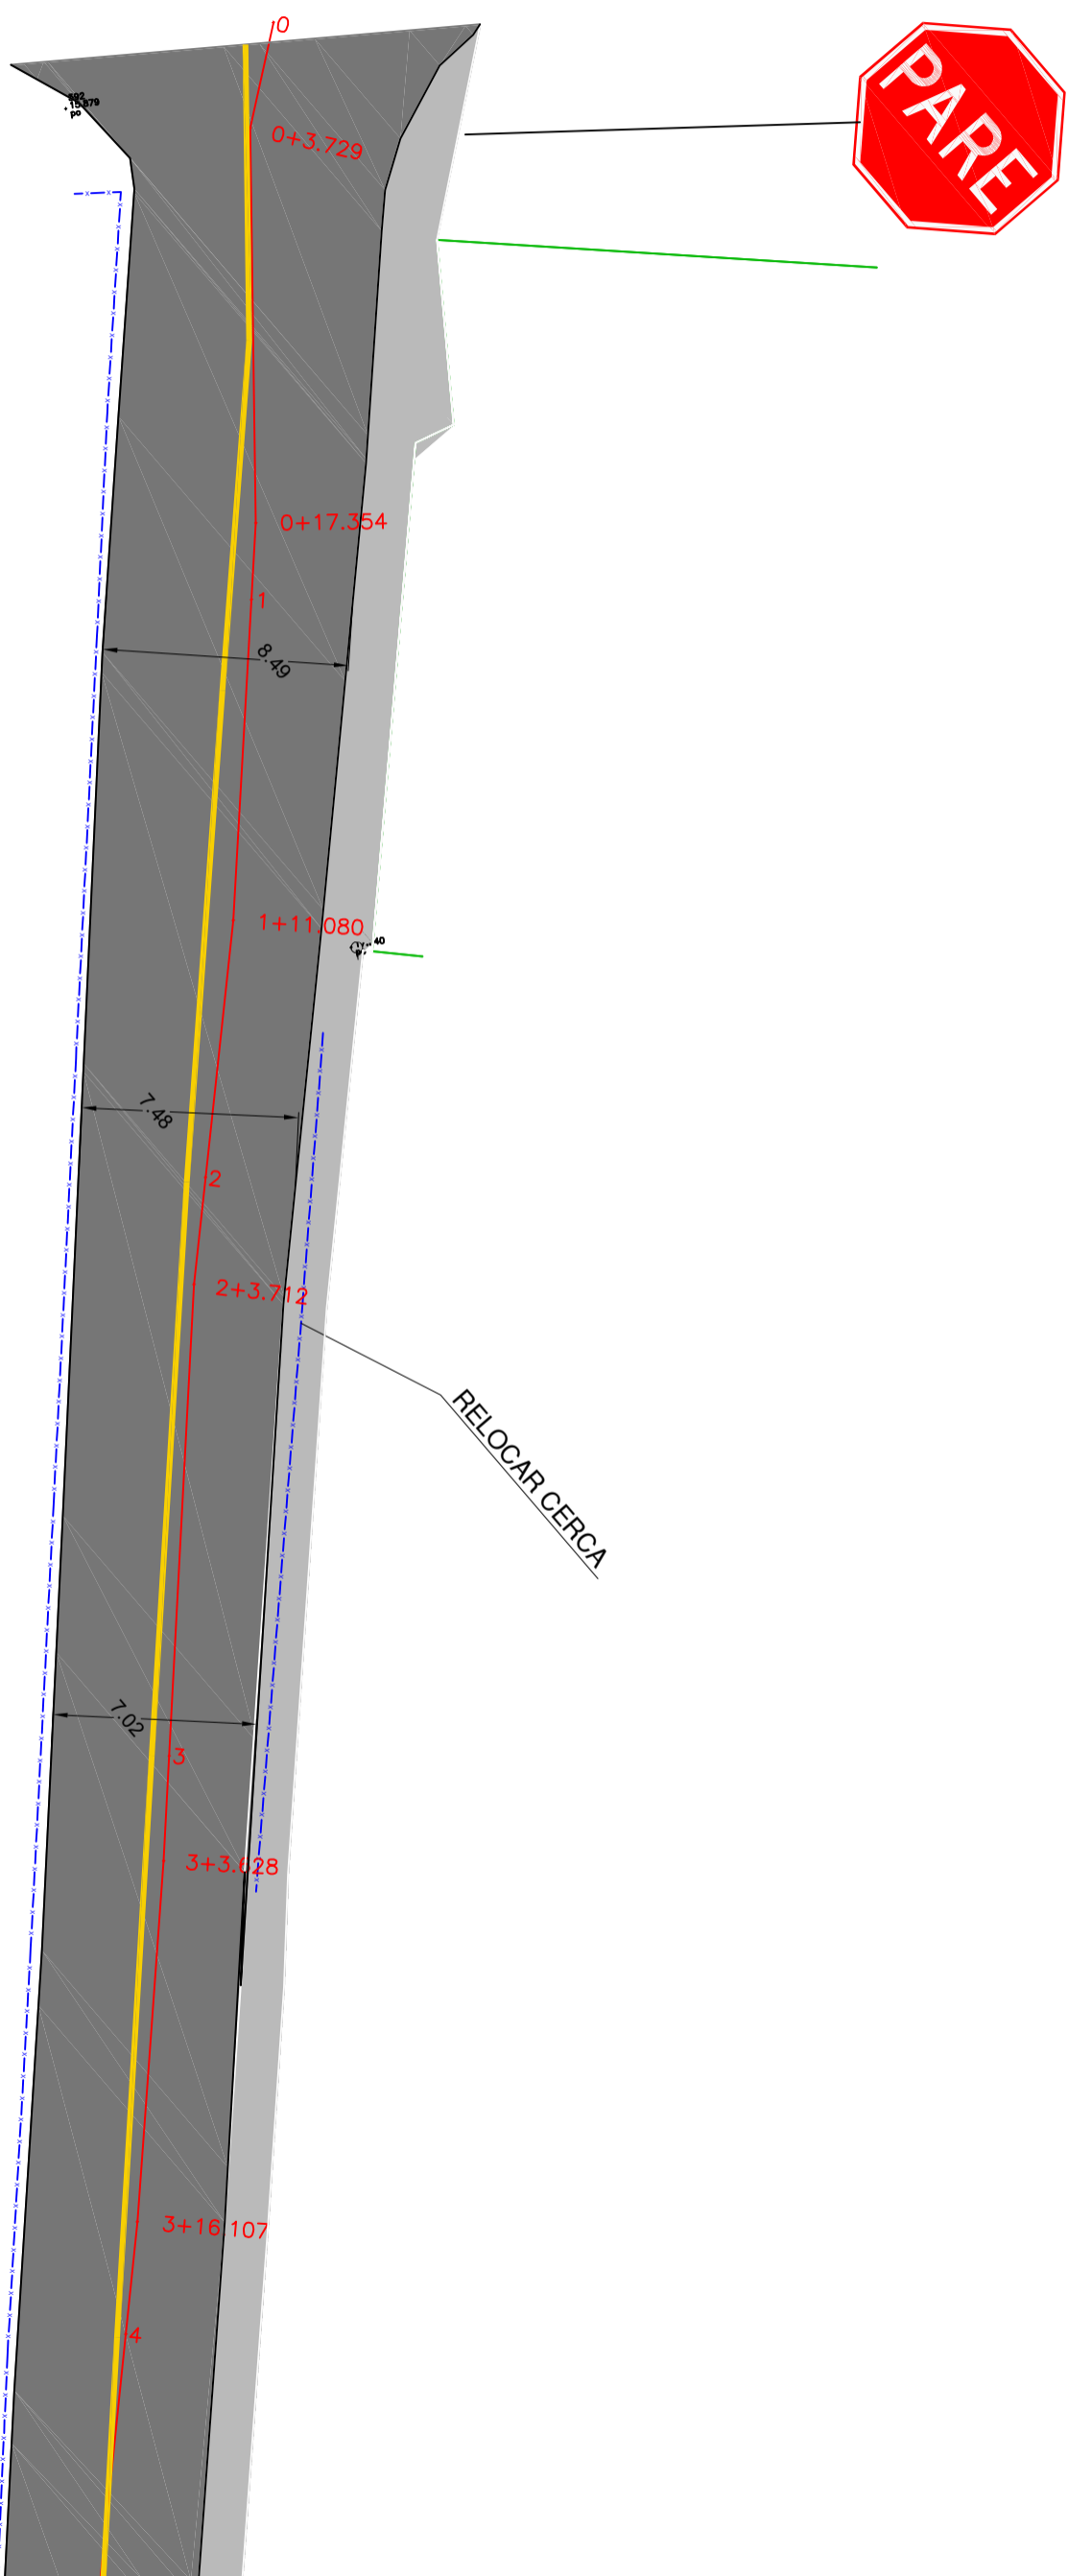

PREFEITURA MUNICIPAL DE BIGUAÇU
SECRETARIA MUNICIPAL DE PLANEJAMENTO E GESTÃO

REFERÊNCIA:
PROJETO RUA JOÃO JOAQUIM FRANCISCO

PROPRIETÁRIO:
PREFEITURA MUNICIPAL DE BIGUAÇU

PROJETO:
PAVIMENTAÇÃO E CALÇADAS

RESPONSÁVEIS TÉCNICOS:

RUA:

Flávio Botke e Silva - Engenheiro Civil
CREMESC 090922.3

RUA JOÃO JOAQUIM FRANCISCO

DESENHO:

DATA:

ESCALA:

FOLHA:

FLÁVIO BOTKE

JANEIRO/2022

INDICADA

1/8

PLANTA DE PAVIMENTAÇÃO
ESCALA 1:250