


RELOCAR CERCA

POSTE RELOCADO

POSTE RELOCADO

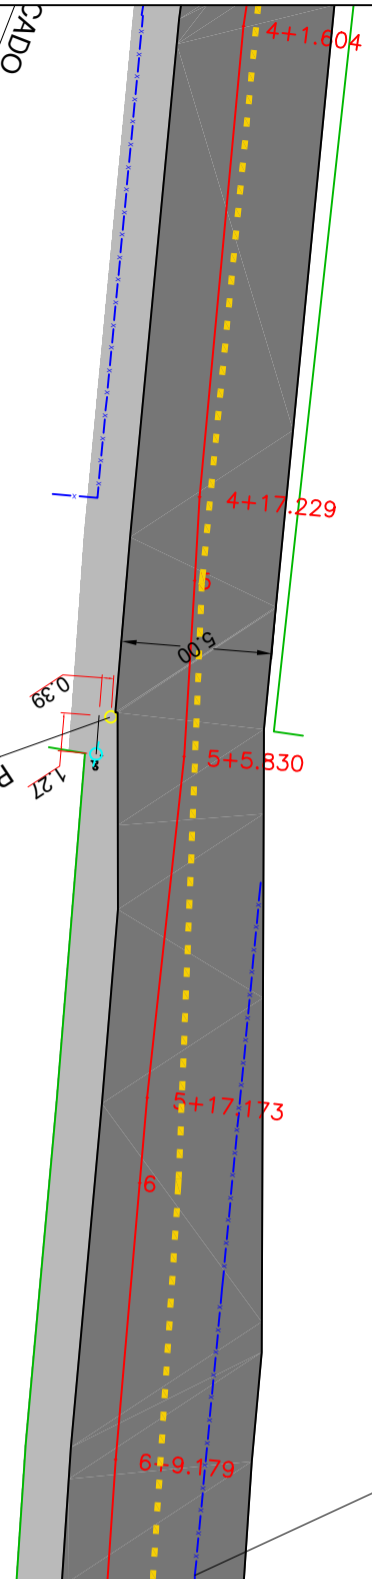

PREFEITURA MUNICIPAL DE BIGUAÇU
SECRETARIA MUNICIPAL DE PLANEJAMENTO E GESTÃO

PROJETO RUA JOÃO JOAQUIM FRANCISCO

PROPRIETÁRIO: PREFEITURA MUNICIPAL DE BIGUAÇU
PROJETO: PAVIMENTAÇÃO E CALÇADAS

RESPONSÁVEIS TÉCNICOS: Flávio Botke e Silva - Engenheiro Civil
CREA/SC 090922-3
RUA: RUA JOÃO JOAQUIM FRANCISCO

DESENHO: FLÁVIO BOTKE
DATA: JANEIRO/2022
ESCALA: INDICADA
FOLHA: 7/8

PLANTA DE PAVIMENTAÇÃO
ESCALA 1:250