



DETALHE SARJETAS E MEIO-FIO

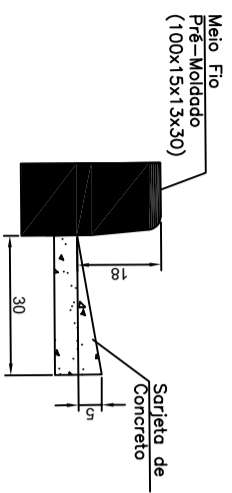


NOTAS:
1 - Dimensões em cm;

RUA SIDNEY CAMACHO

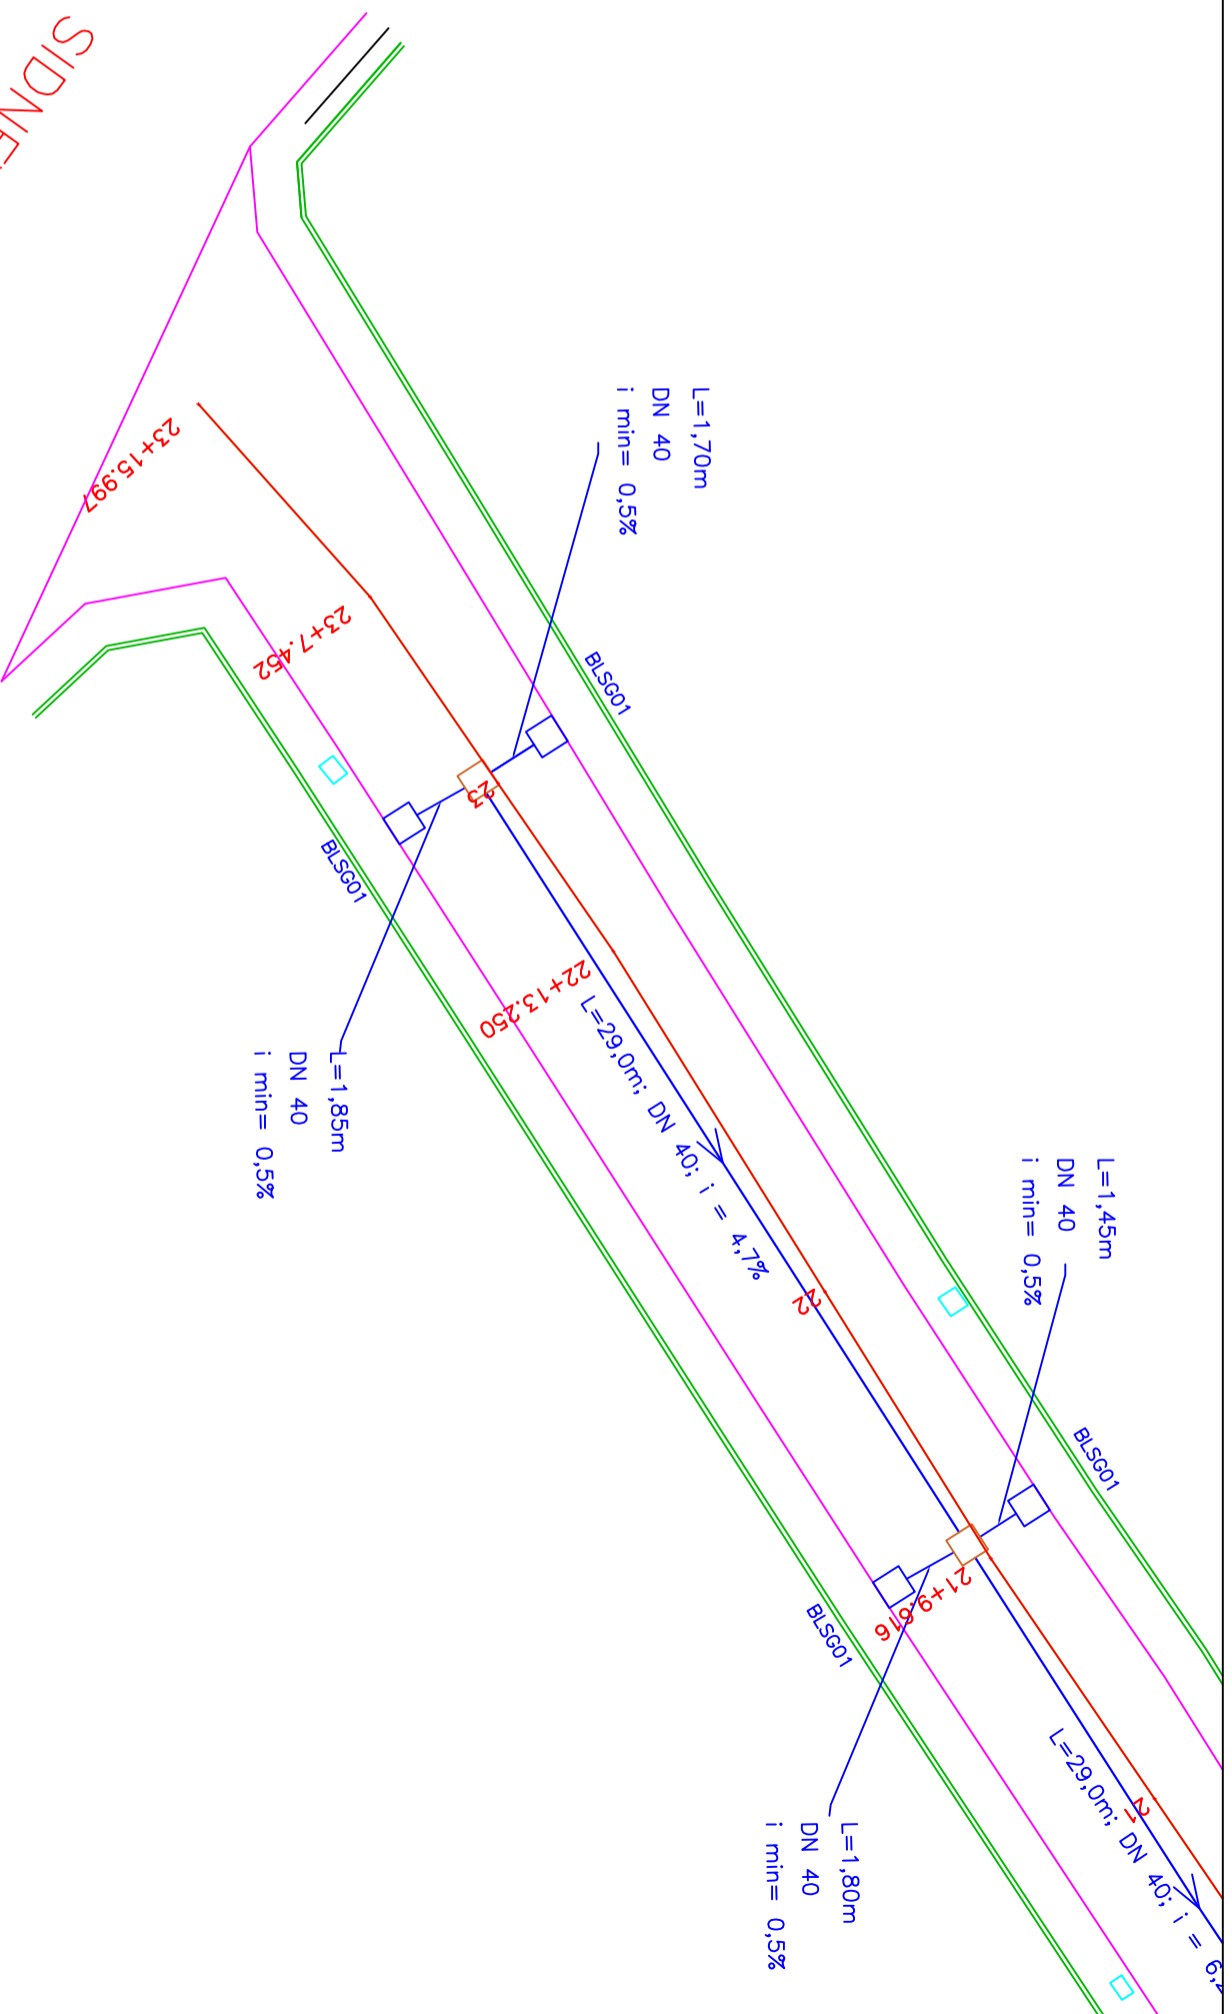

DETALHE BOCA DE LOBO SIMPLES (BLS)

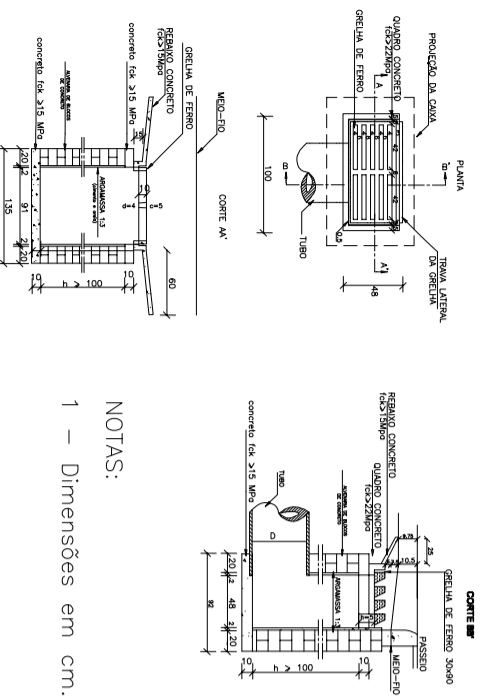

NOTAS:
1 - Dimensões em cm.

- LEGENDA
- CAIXA DE PASSAGEM
 - BOCA DE LOBO PROJETADA - BLSG
 - BOCA DE LOBO EXISTENTE - BLSG
 - TUBO DE CONCRETO



PREFEITURA MUNICIPAL DE BIGUAÇU SECRETARIA MUNICIPAL DE PLANEJAMENTO E GESTÃO

PROJETO DE PAVIMENTAÇÃO URBANA RUA ISMAR PEDRO BENZ

| | |
|---|------------------------------|
| PROPRIETÁRIO: PREFEITURA MUNICIPAL DE BIGUAÇU | PROJETO: DRENAGEM |
| RESPONSÁVEL TÉCNICO: FLAVIO BOTKE E SILVA ENGENHEIRO CIVIL CREMISC 090922-3 | RUA: RUA ISMAR PEDRO BENZ |
| DESENHO: FERNANDA | DATA: MAIO/2022 |
| FOLHA: 6/6 | |