

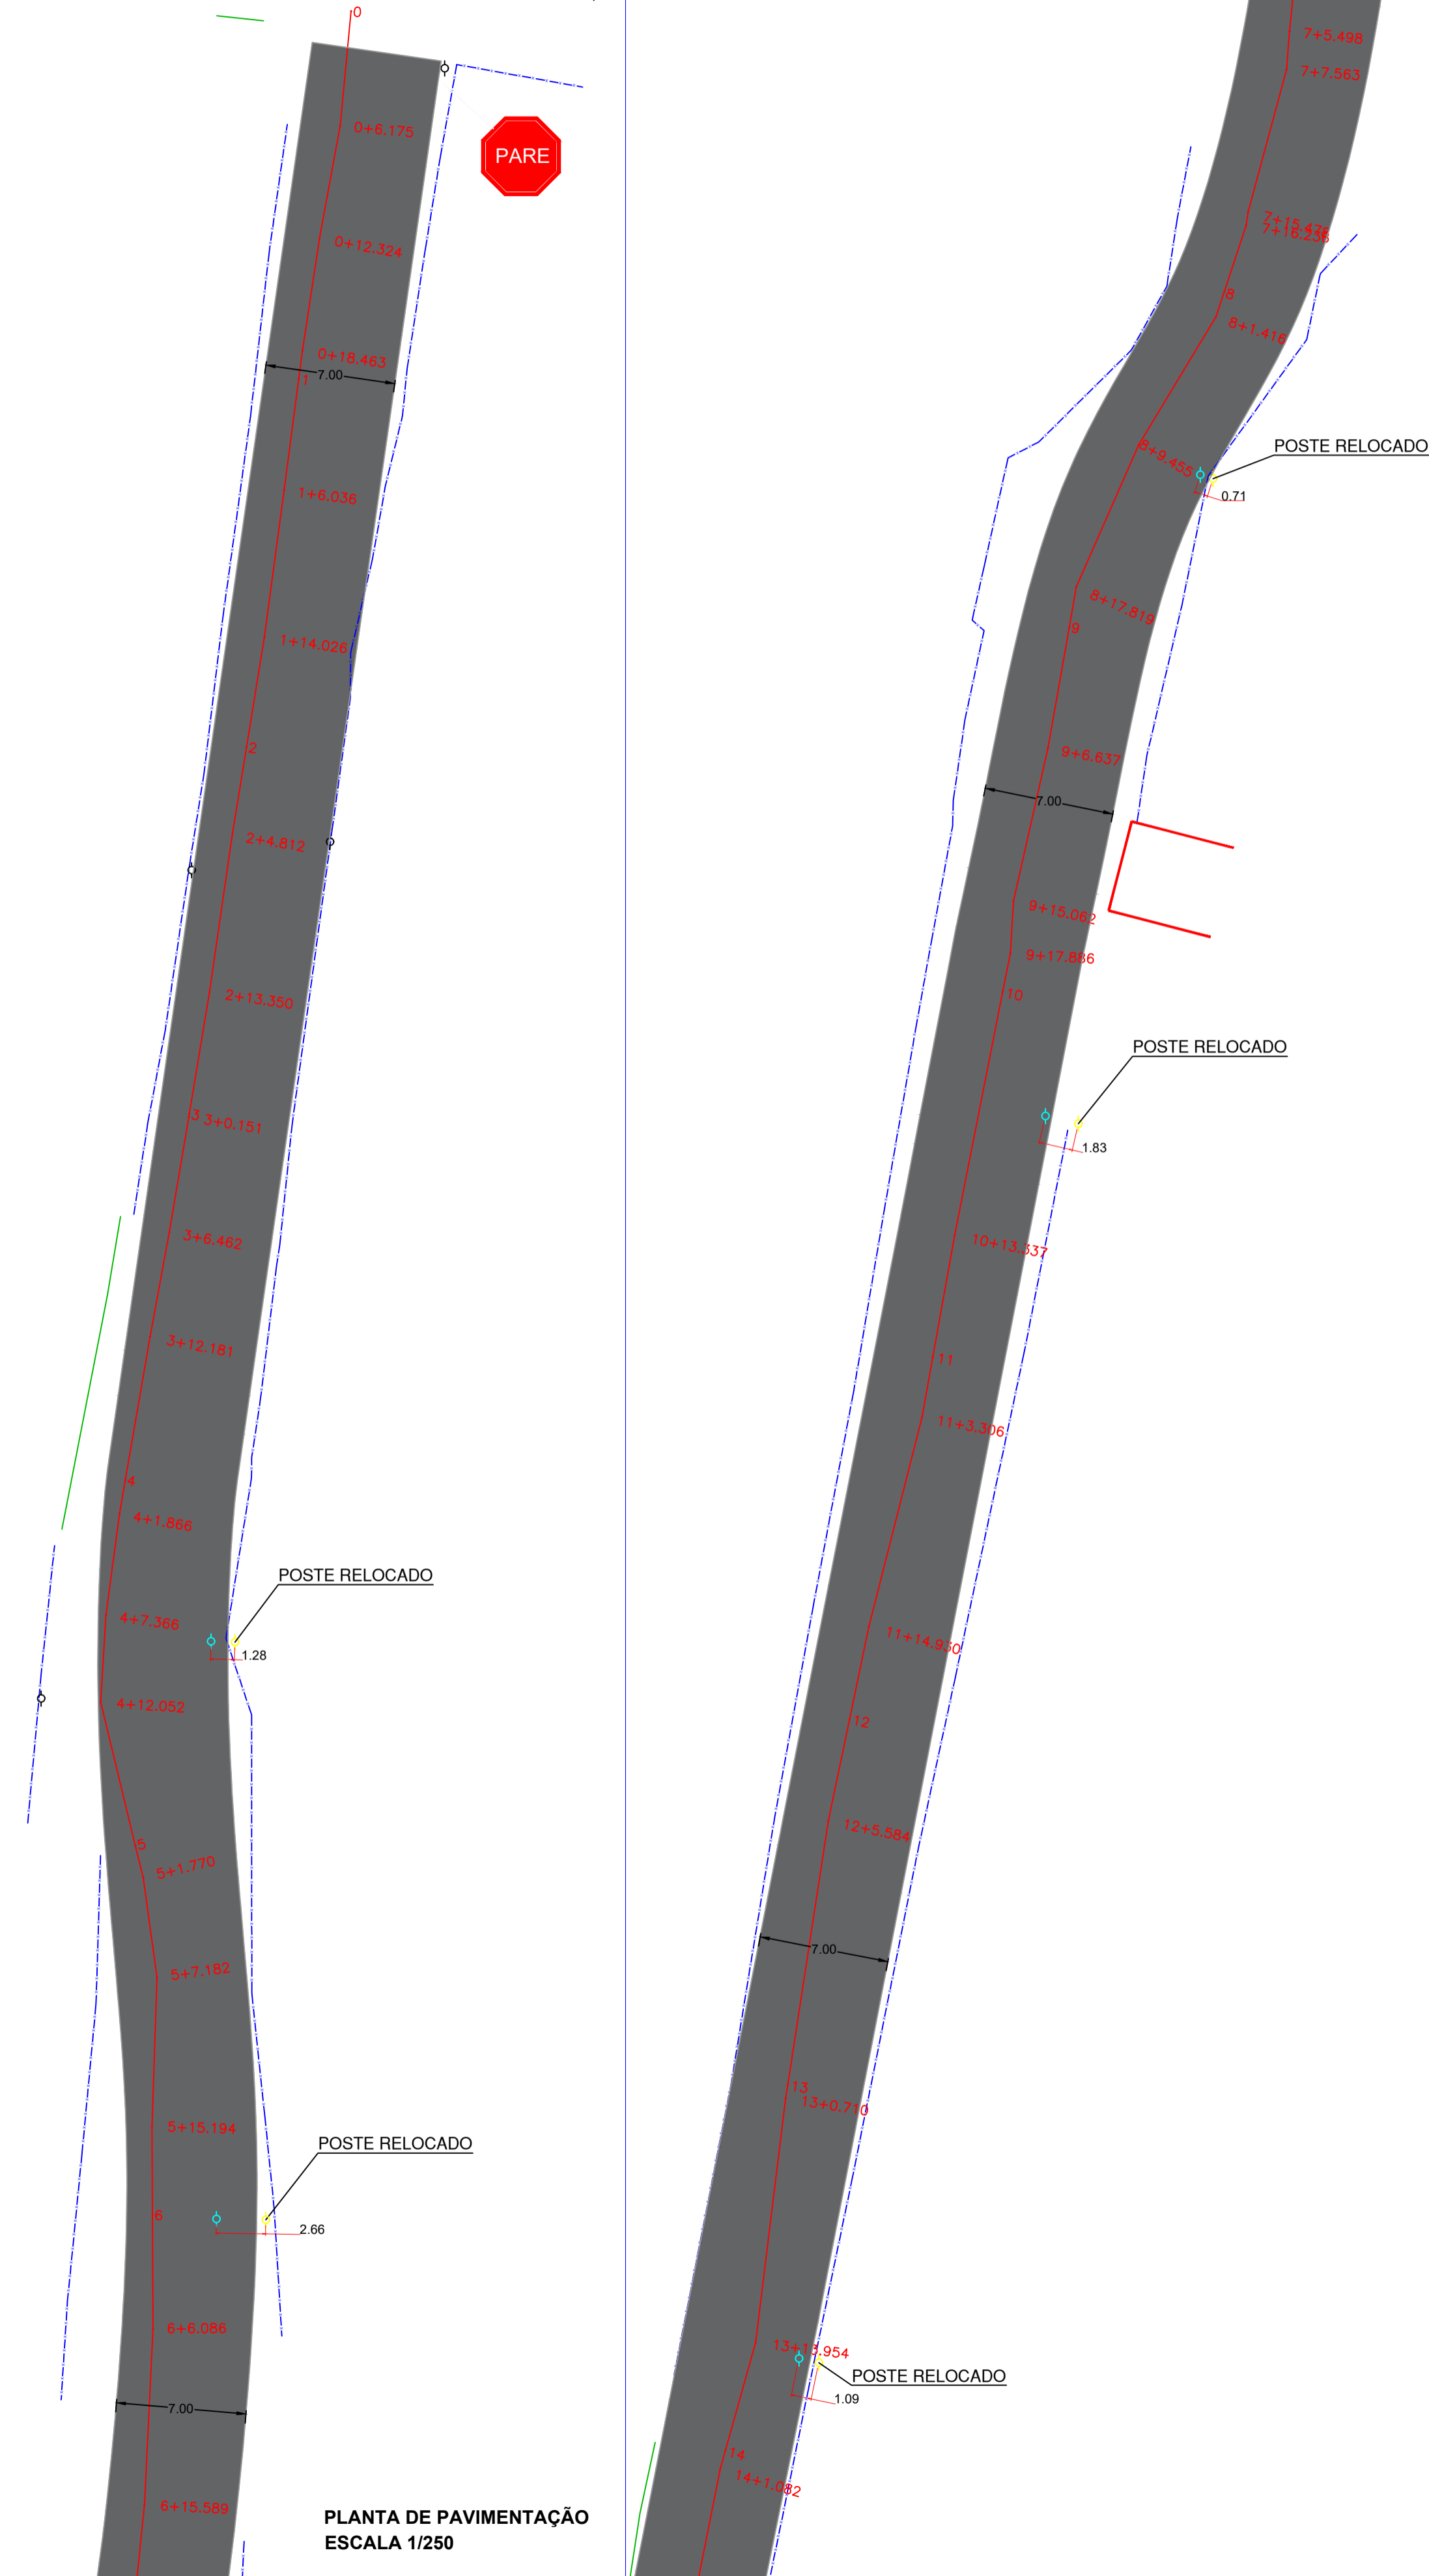


RUA ARGENTINA SILVA

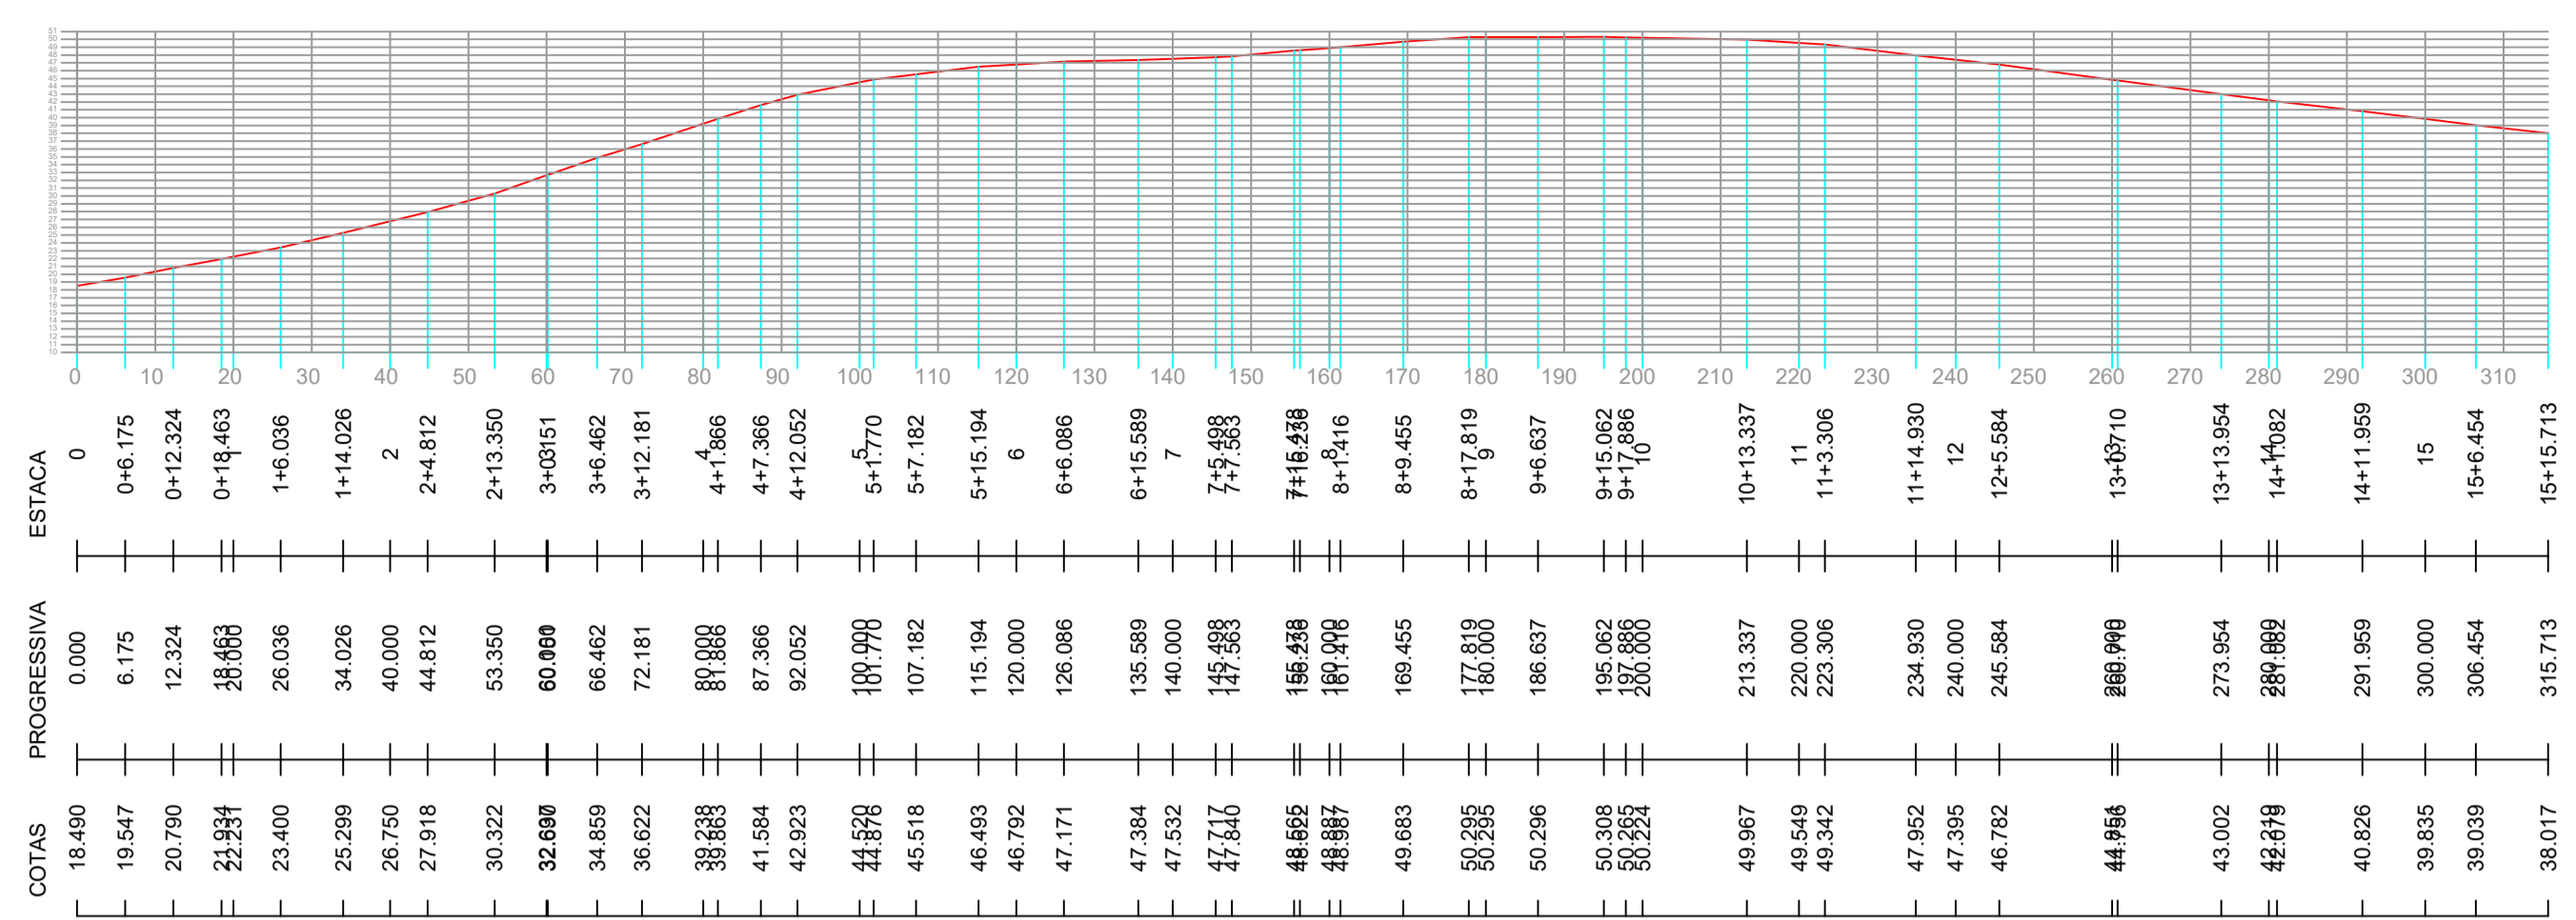


PLANTA DE PAVIMENTAÇÃO
ESCALA 1/250


- LEGENDA**
- MEIO FIO NOVO
 - MURO
 - POSTE POSIÇÃO ATUAL
 - POSTE RELOCADO
 - ASFALTO
 - CERCA

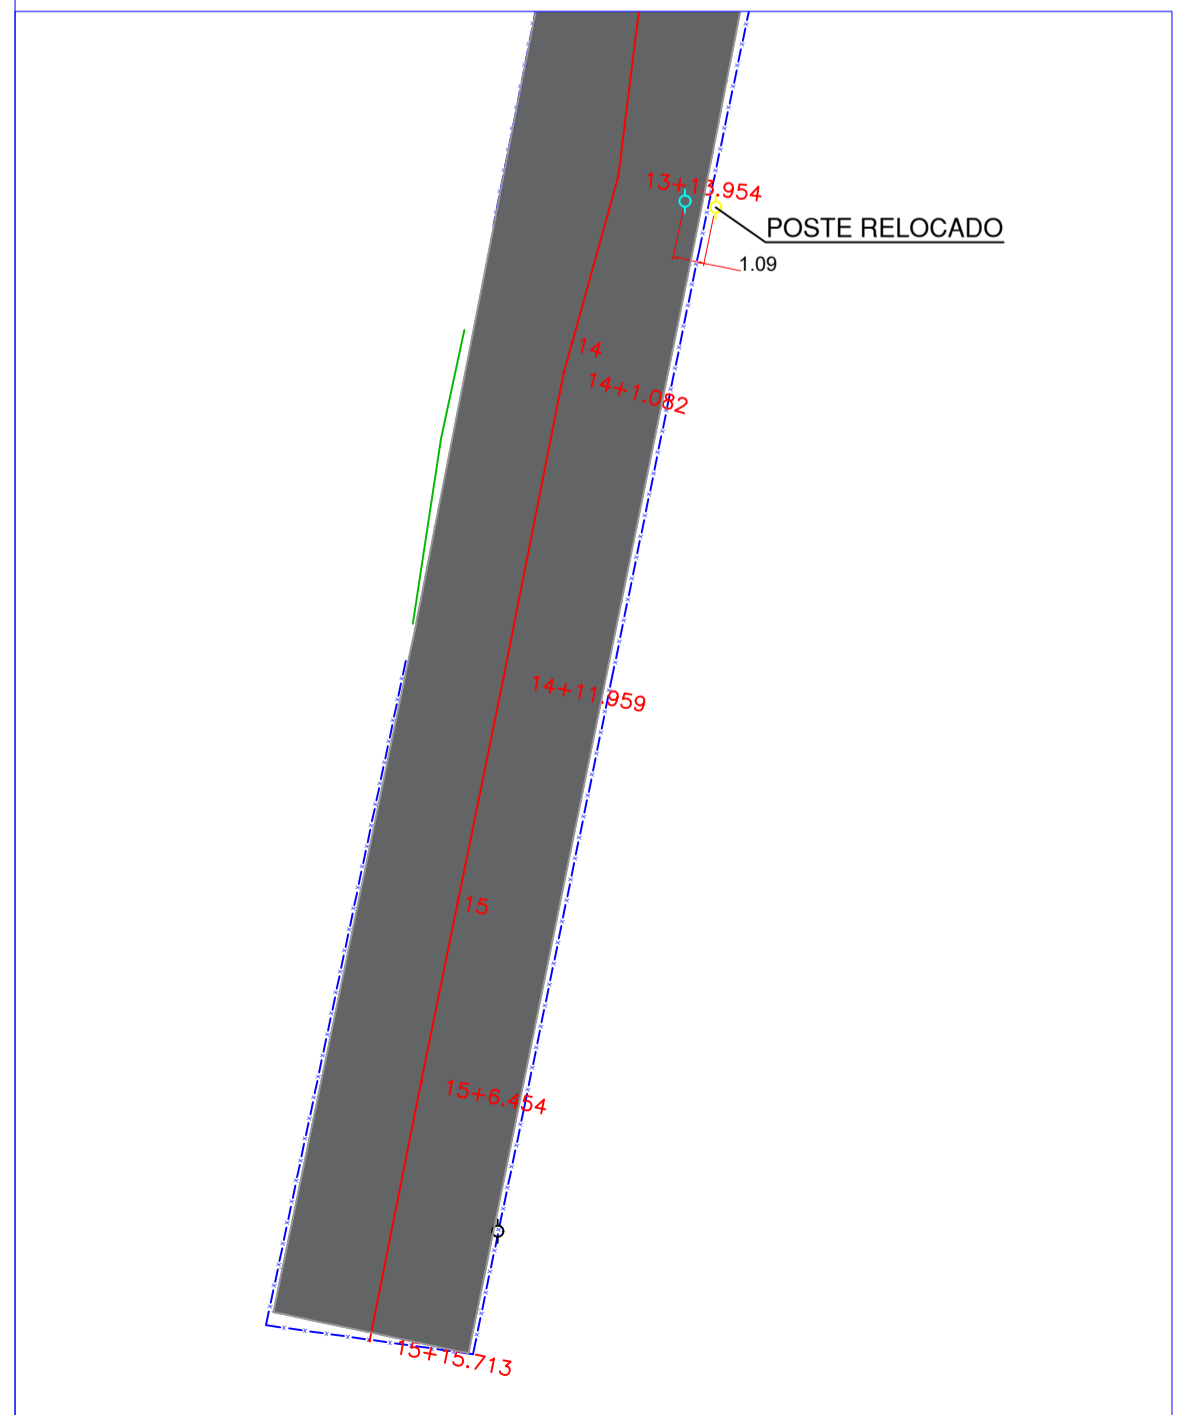

PERFIL LONGITUDINAL
SEM ESCALA

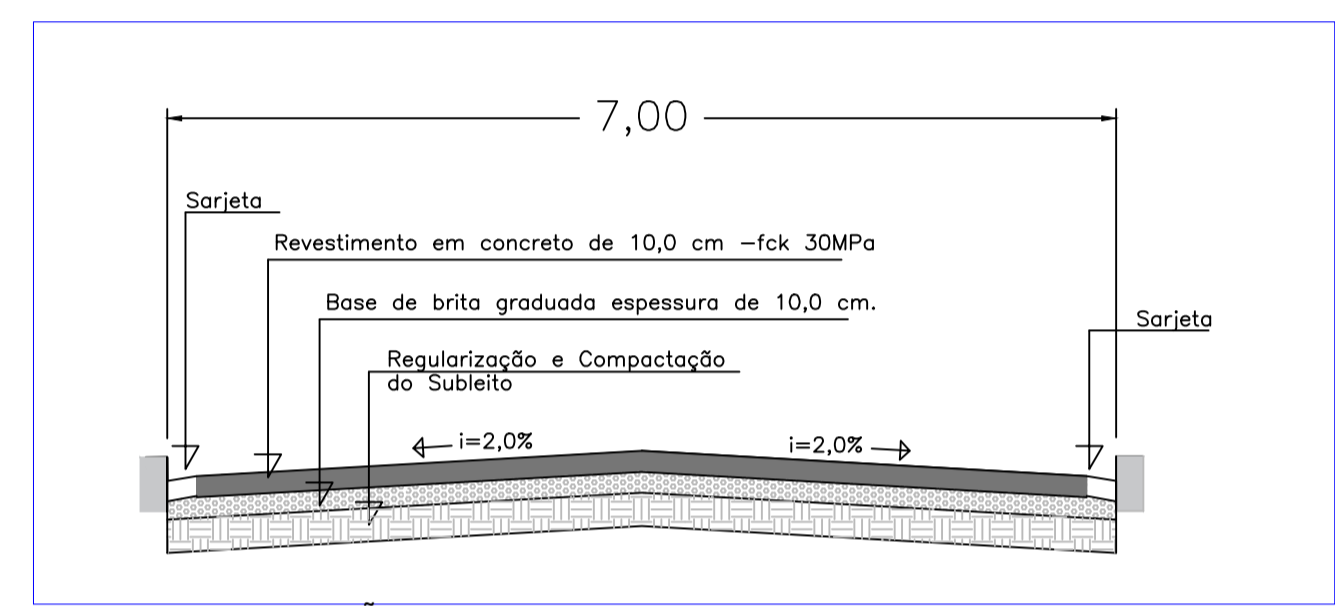


DETALHE 1 - SEÇÃO TRANSVERSAL
SEM ESCALA

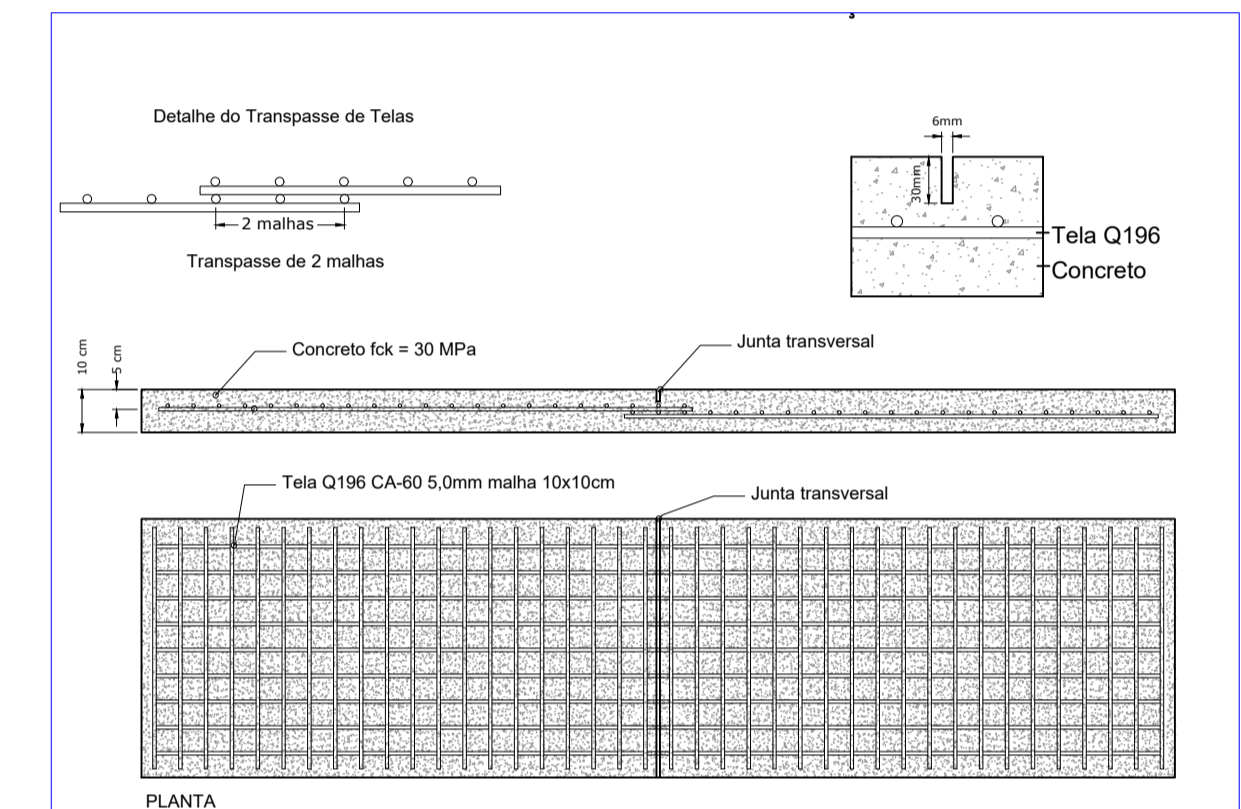

SERÃO EXECUTADAS APENAS JUNTAS NO SENTIDO TRANSVERSAL DA VIA, A CADA 4,0m.

DETALHE 2 - ARMADURA DO PAVIMENTO
SEM ESCALA

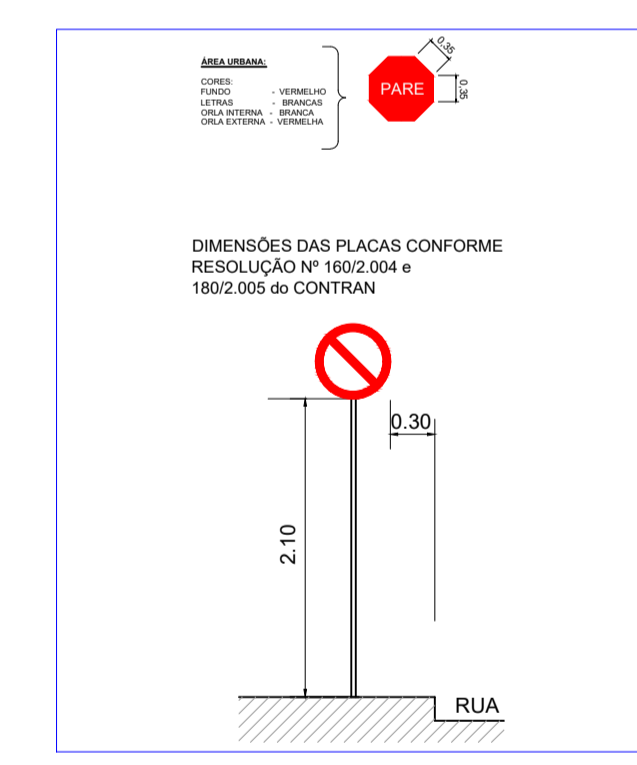

DETALHE 3 - PLACA DE SINALIZAÇÃO
SEM ESCALA

<p>PREFEITURA MUNICIPAL DE BIGUAÇU SECRETARIA DE PLANEJAMENTO E GESTÃO</p>	
PROJETO: <p style="text-align: center;">Pavimentação e Drenagem da Rua Jhonatta I. Ferreira</p>	
PROPRIETÁRIO: <p style="text-align: center;">Prefeitura Municipal de Biguaçu</p>	RESPONSÁVEL TÉCNICO: <p style="text-align: center;">Flávio Botke e Silva Engenheiro Civil CREA/SC 090922-3</p>
ENDEREÇO: <p style="text-align: center;">Rua Jhonatta Ivam Ferreira</p>	FOLHA: <p style="text-align: center; font-size: 2em;">1/2</p>
DESENHO: <p style="text-align: center;">FLAVIO BOTKE</p>	DATA: <p style="text-align: center;">12/01/2022</p>
ESCALA: <p style="text-align: center;">INDICADAS</p>	