




RUA ARGENTINA SILVA

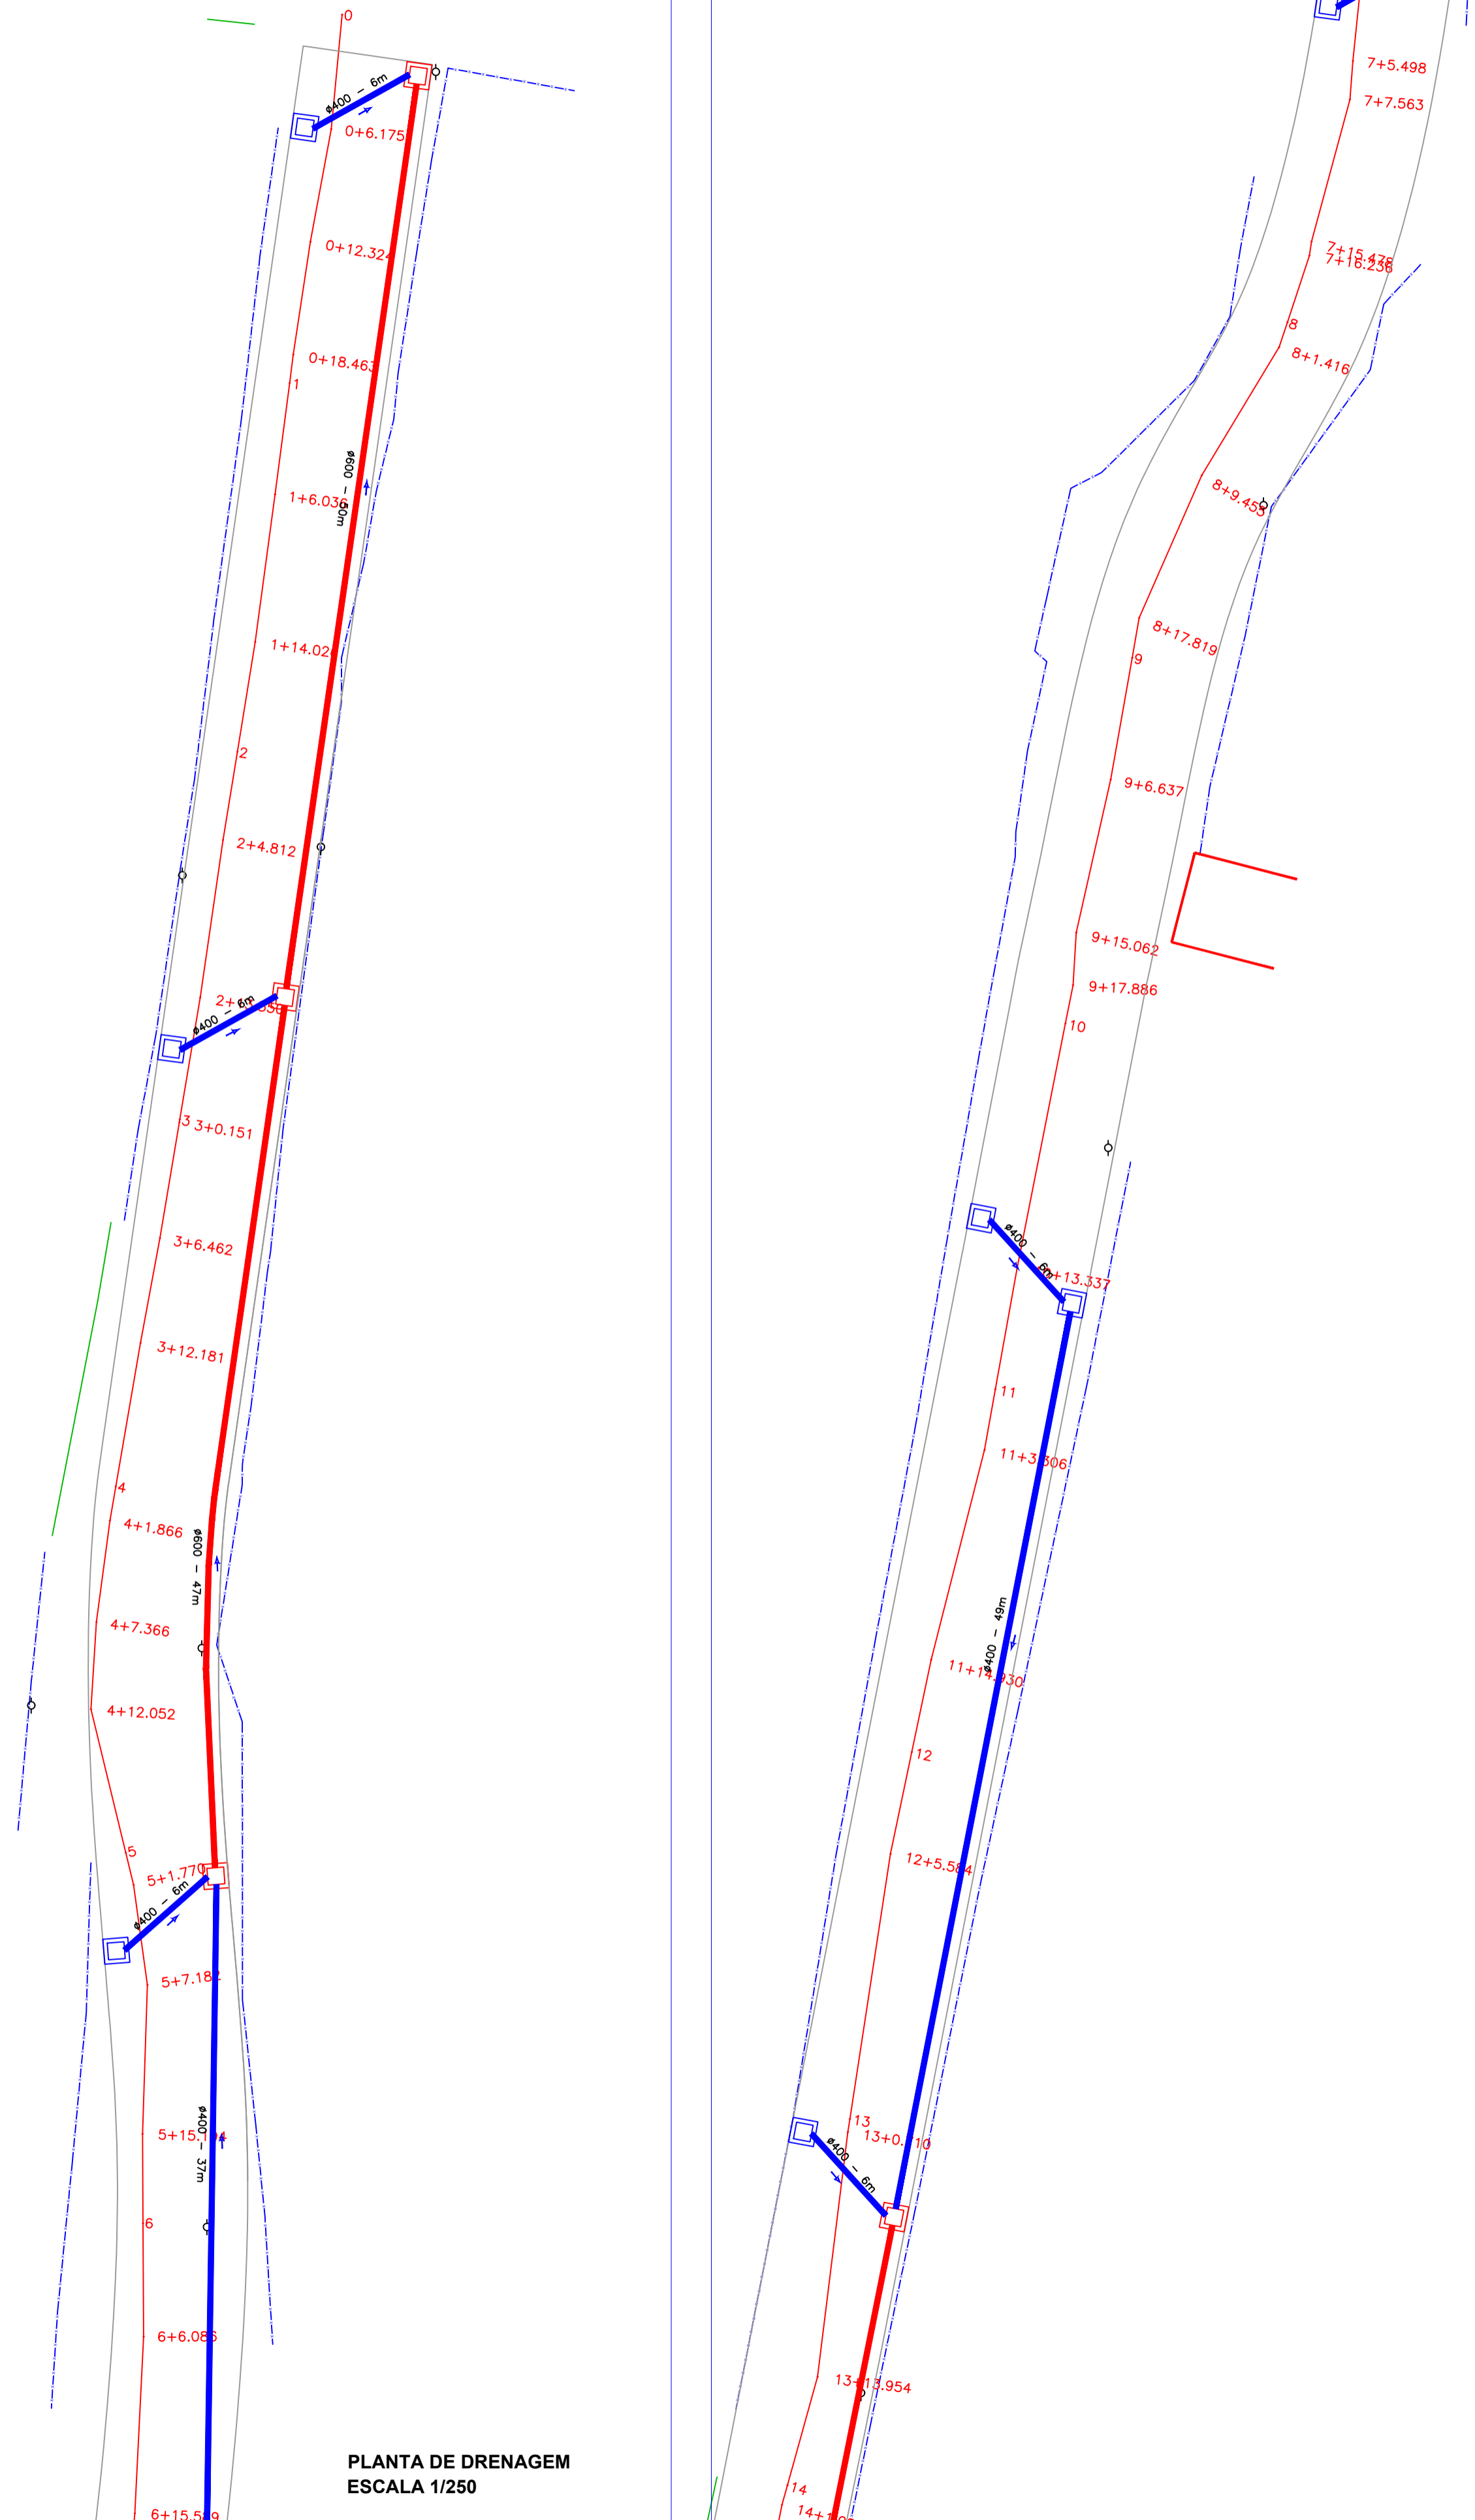


PLANTA DE DRENAGEM
ESCALA 1/250

LEGENDA


- BOCA DE LOBO - TUBO 400mm
- BOCA DE LOBO - TUBO 600mm
- TUBO DE CONCRETO 400mm
- TUBO DE CONCRETO 600mm

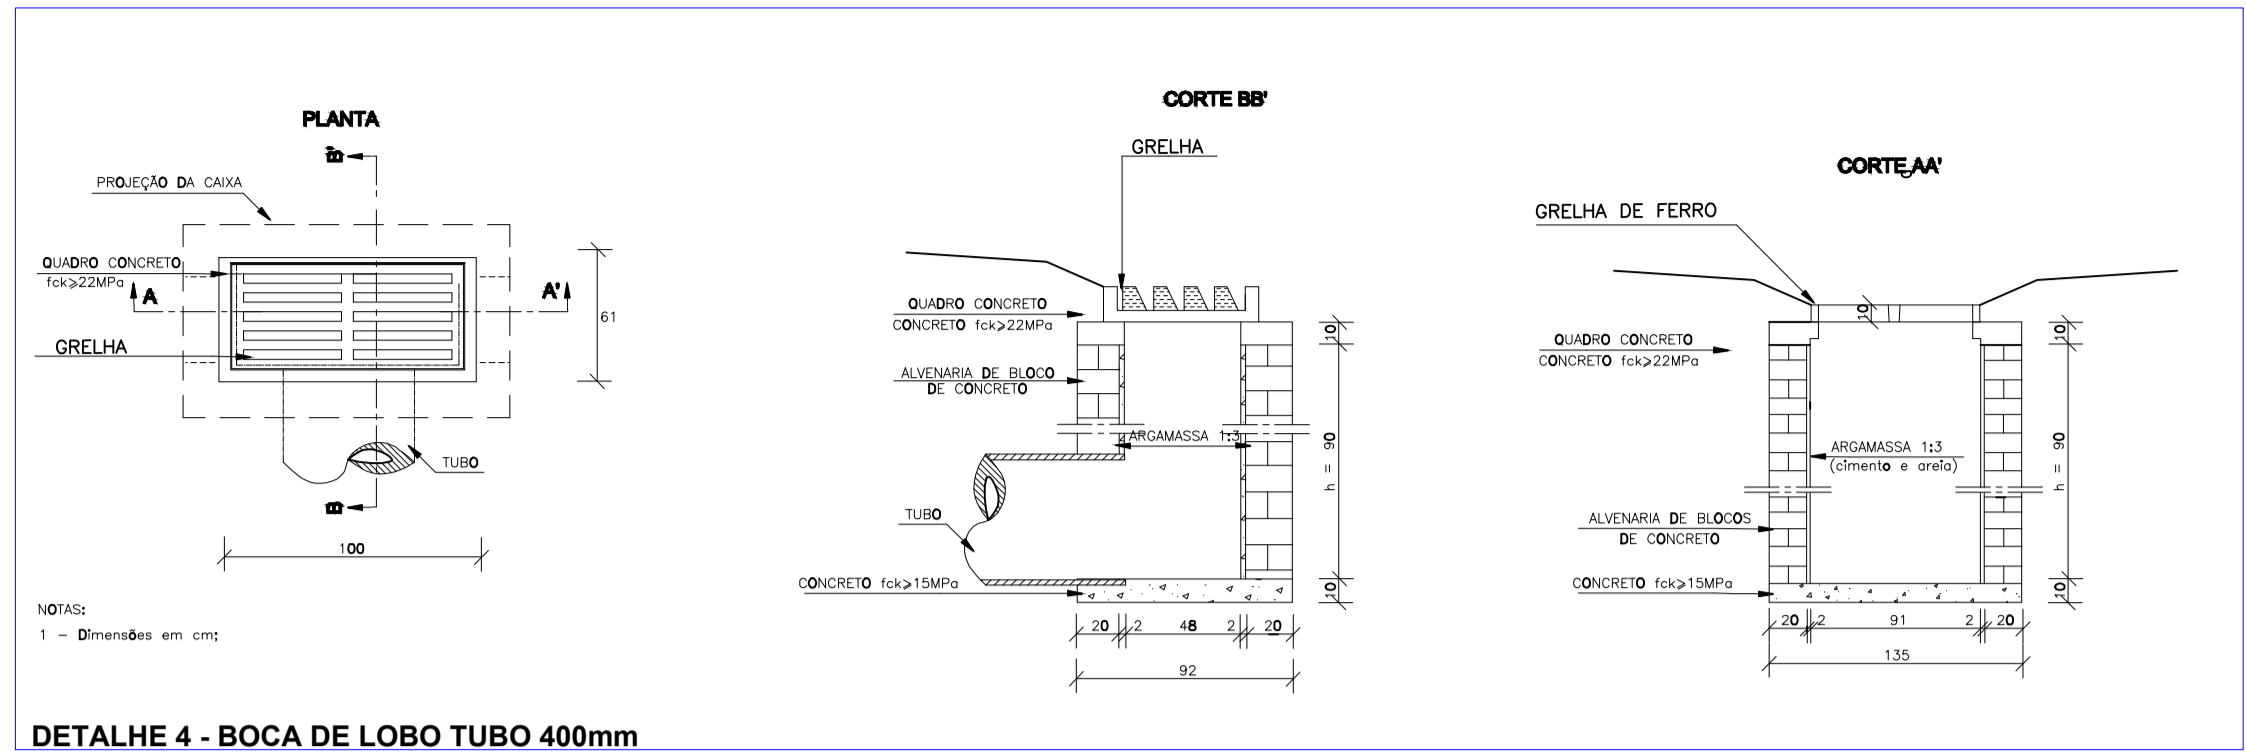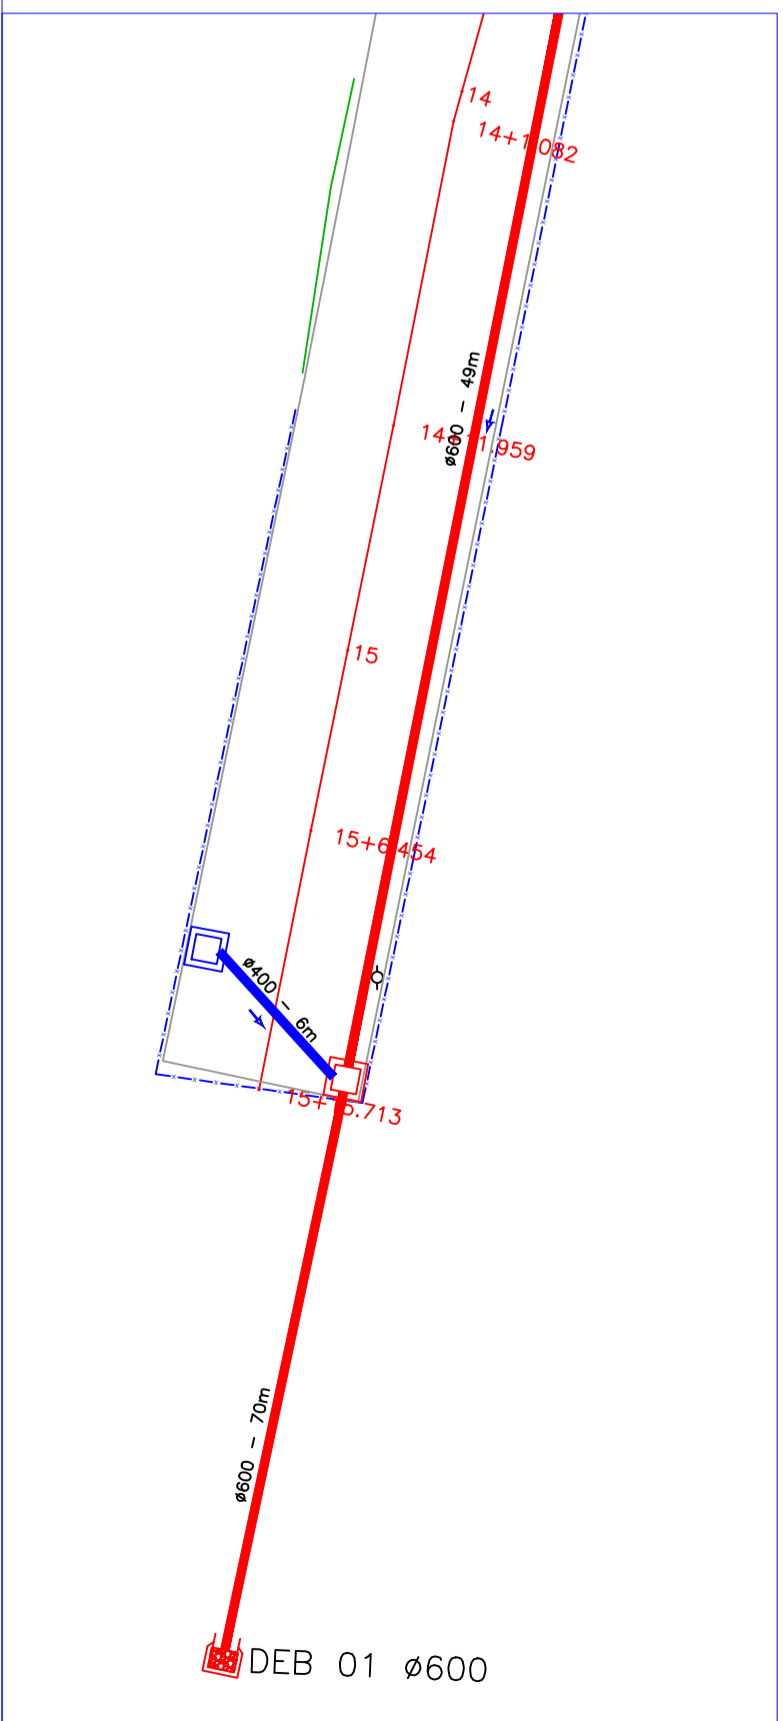


DETALHE 4 - BOCA DE LOBO TUBO 400mm
SEM ESCALA

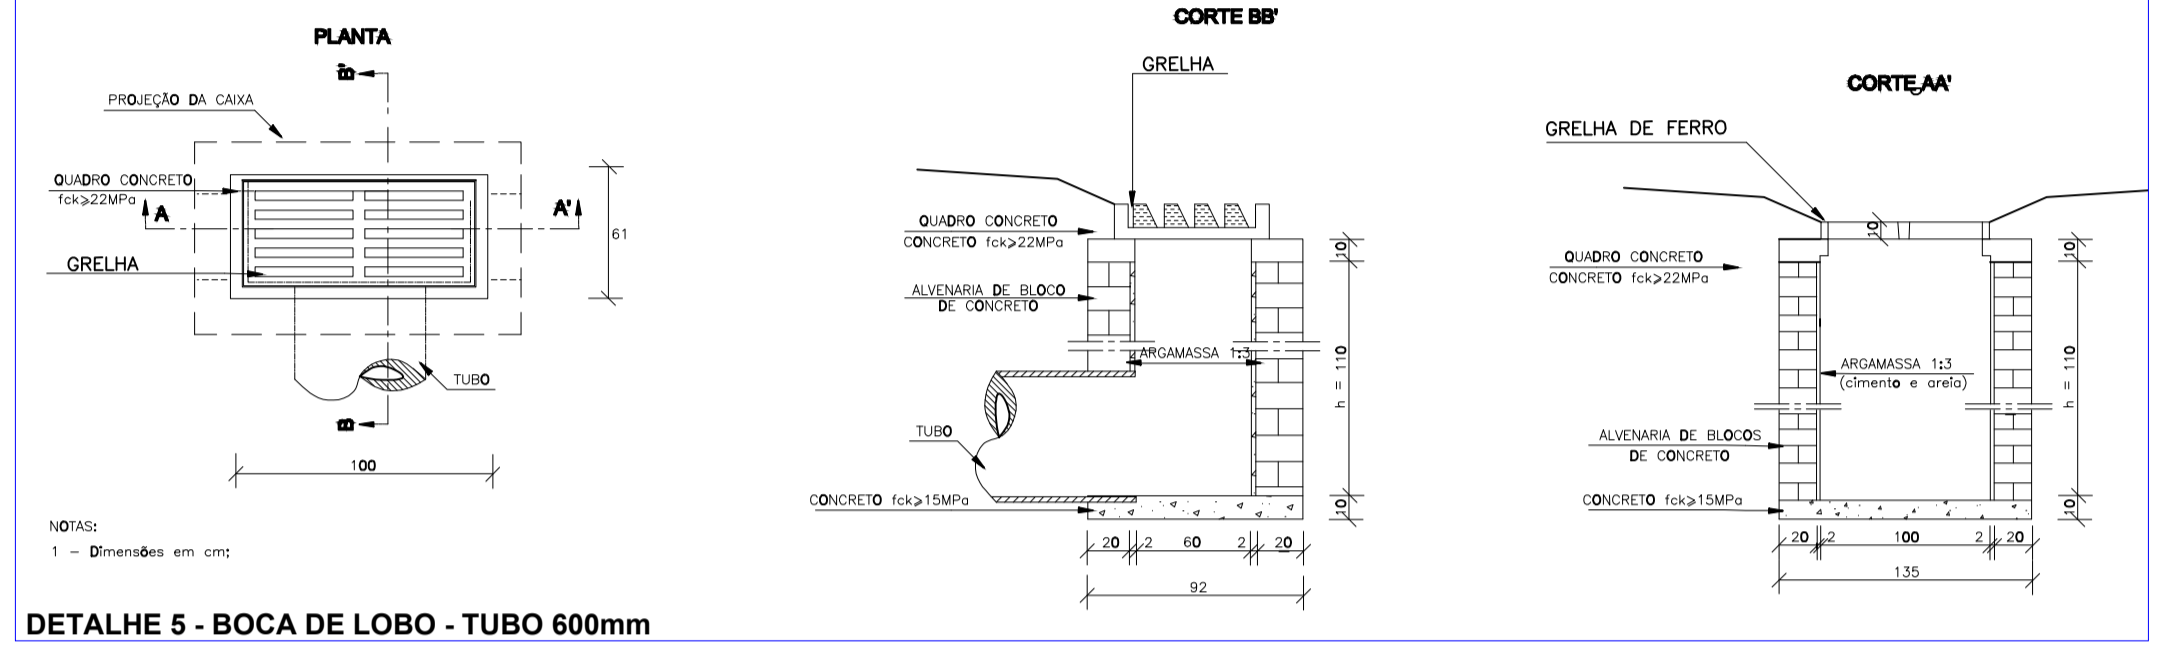

DETALHE 5 - BOCA DE LOBO - TUBO 600mm
SEM ESCALA

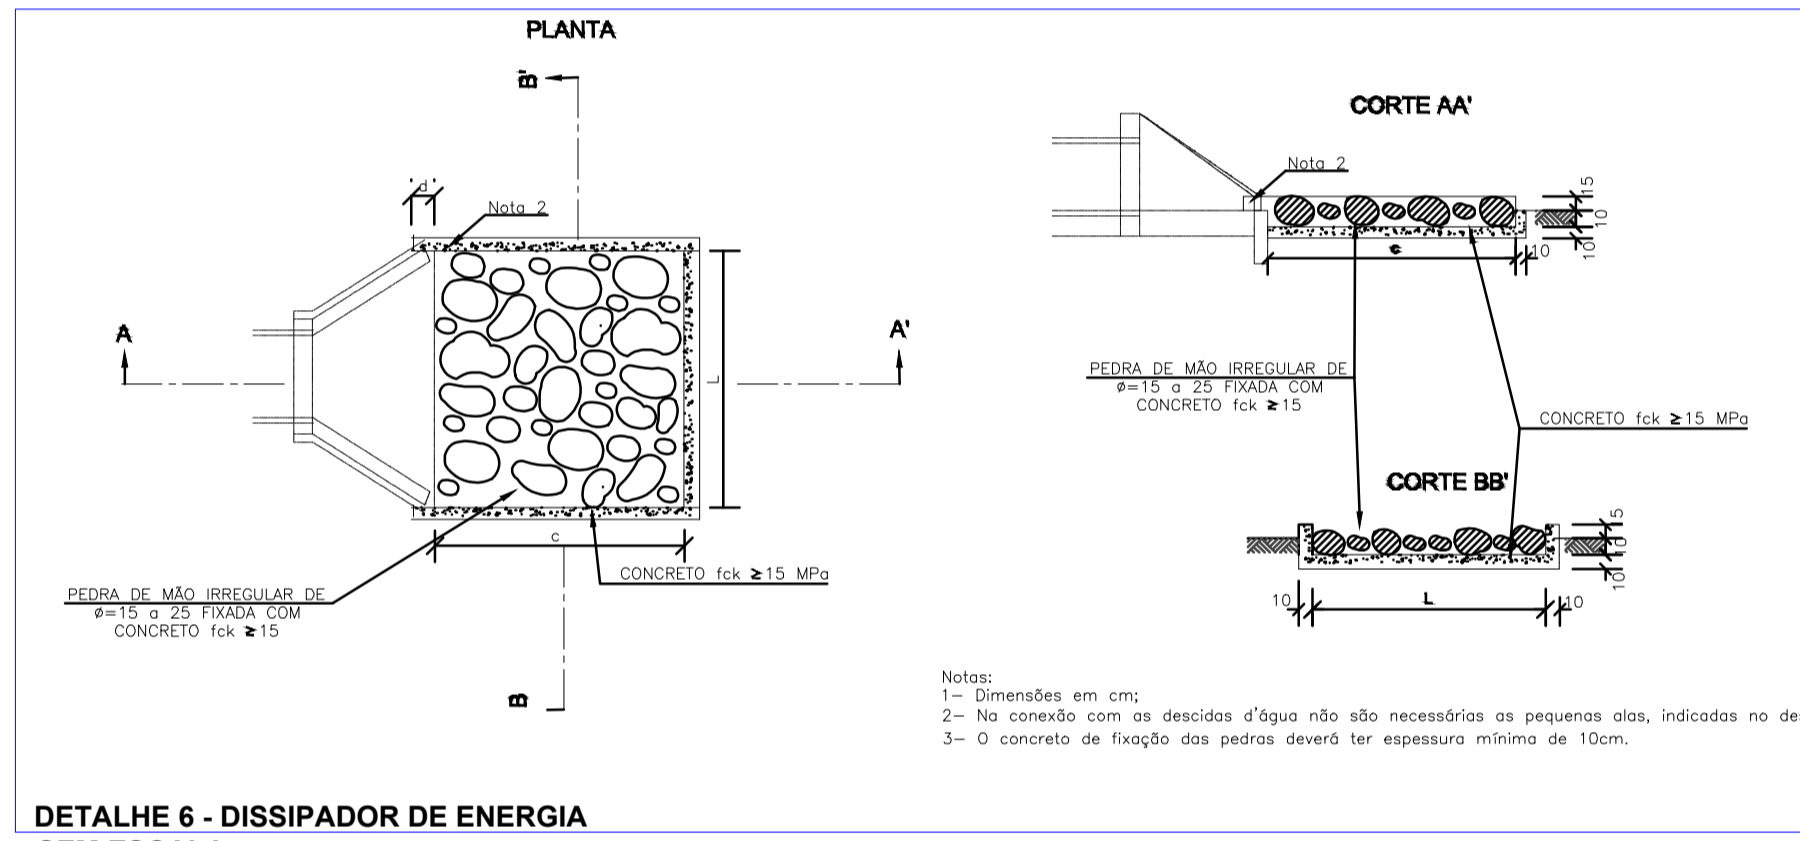

DETALHE 6 - DISSIPADOR DE ENERGIA
SEM ESCALA

 PREFEITURA MUNICIPAL DE BIGUAÇU SECRETARIA DE PLANEJAMENTO E GESTÃO	
PROJETO: Pavimentação e Drenagem da Rua Jhonatta I. Ferreira	
PROPRIETÁRIO: Prefeitura Municipal de Biguaçu	RESPONSÁVEL TÉCNICO: Flávio Botke e Silva Engenheiro Civil CREA/SC 090922-3
ENDEREÇO: Rua Jhonatta Ivam Ferreira	
DESENHO: FLAVIO BOTKE	DATA: 12/01/2022
ESCALA: INDICADAS	
2/2	