



RUA ALEMANHA

# PLANTA DE LOCAÇÃO\SITUAÇÃO

ESCALA 1:150

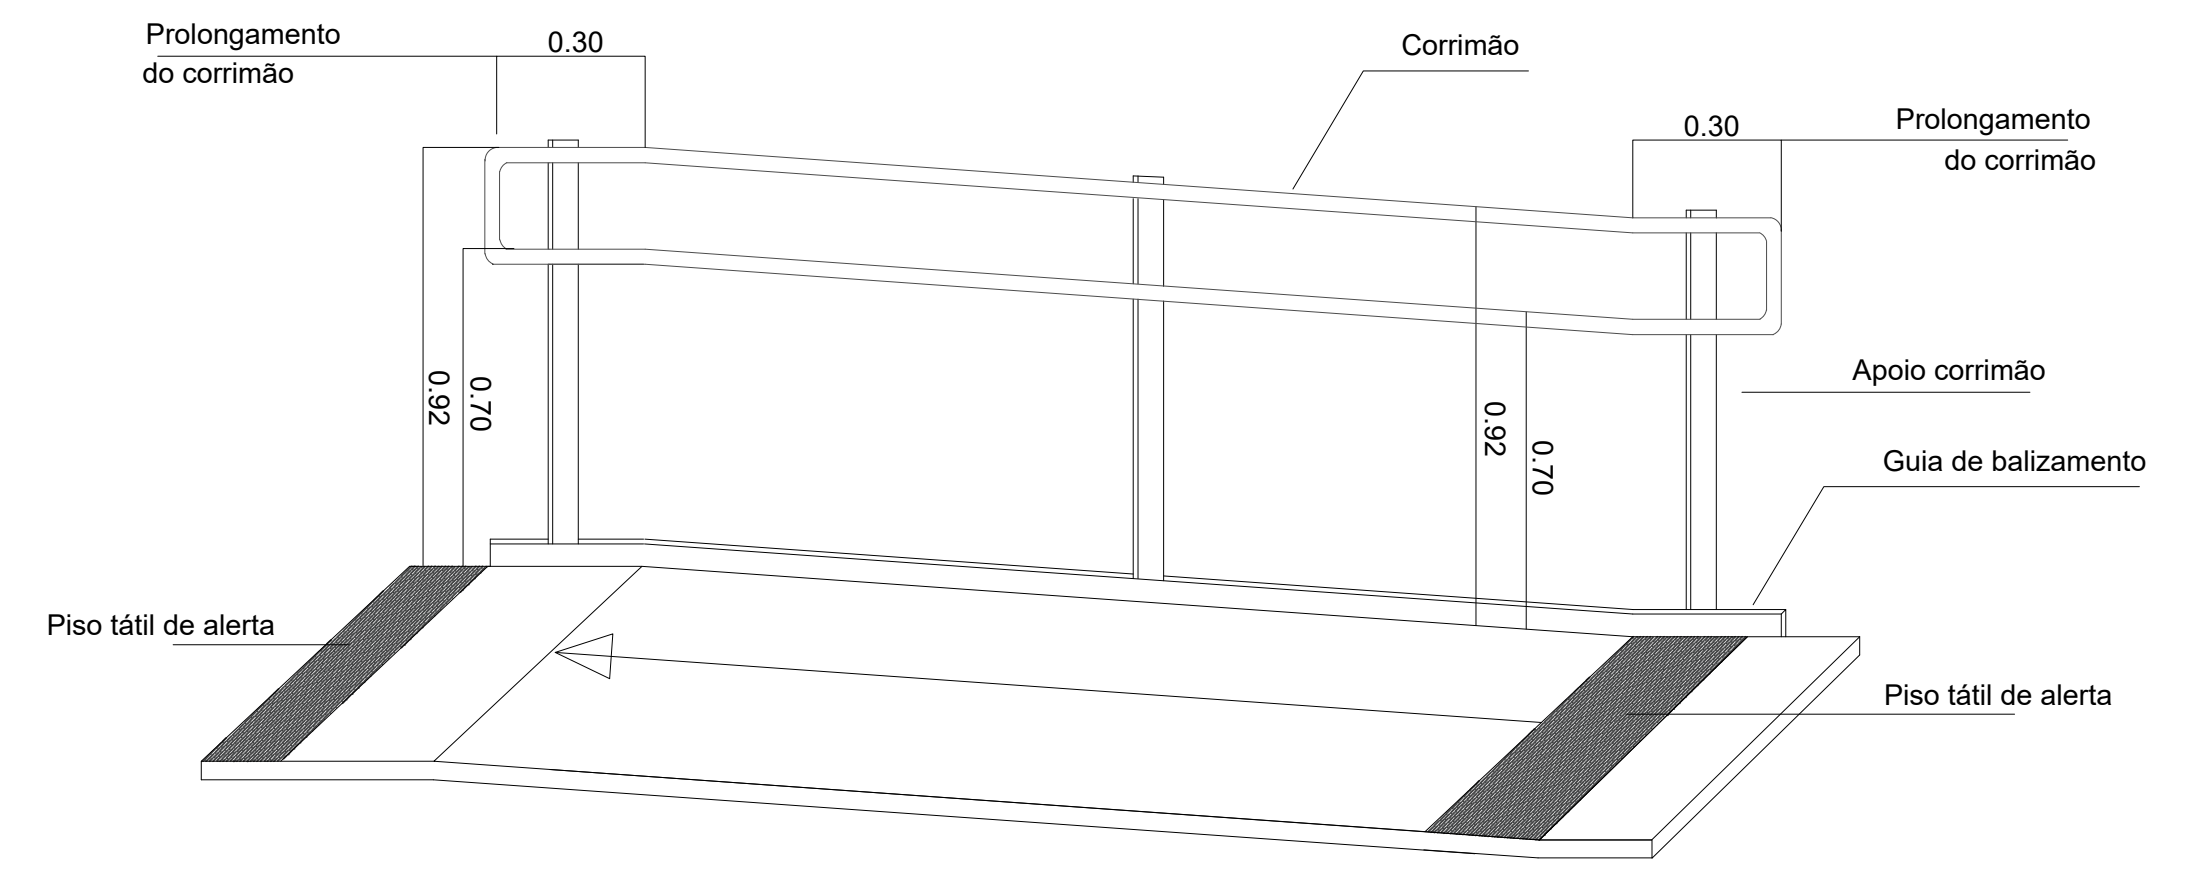

CORRIMÃO EM RAMPAS

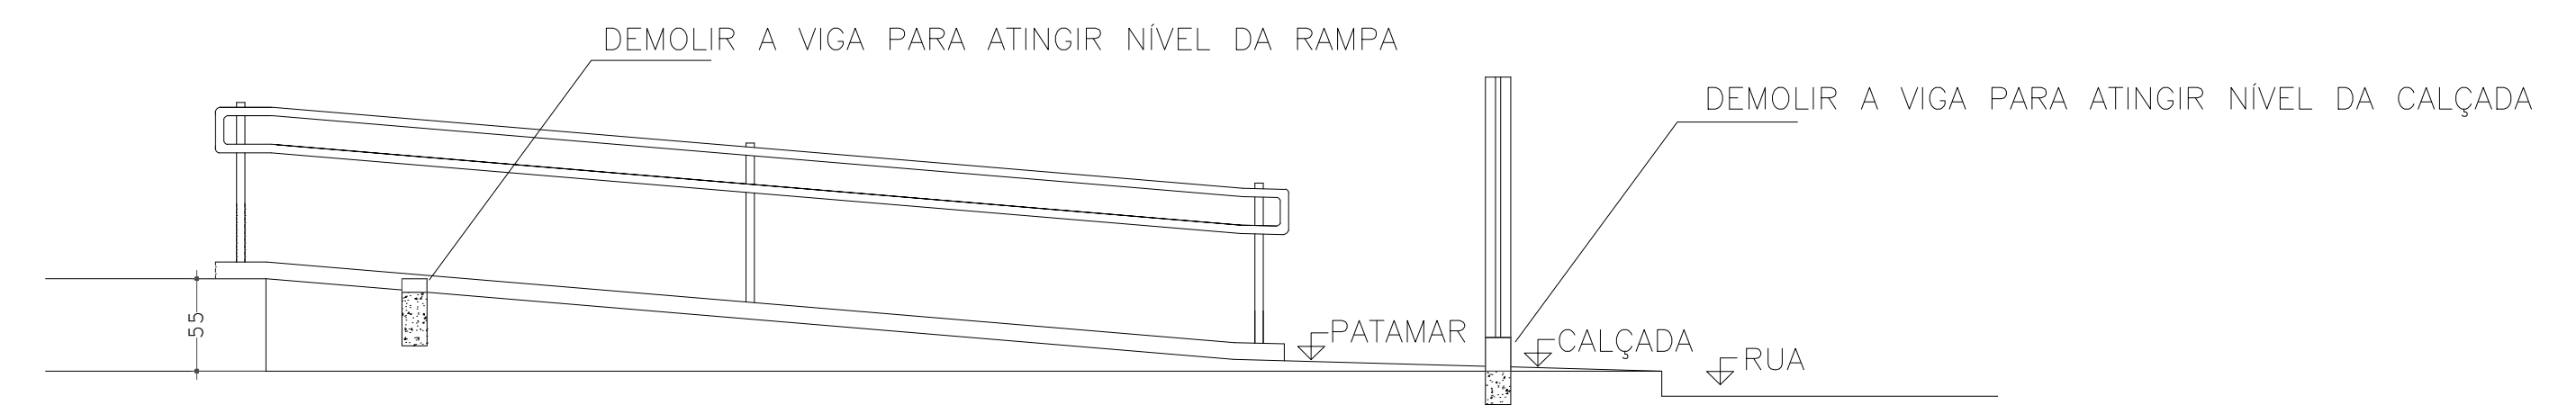

		<b>PREFEITURA MUNICIPAL DE BIGUAÇU</b> <b>SECRETARIA MUNICIPAL E PLANEJAMENTO</b>	
17 DE MAIO DE 1833		Projeto <b>CEIM Jardim Janaina</b>	
Proprietário Prefeitura Municipal de Biguaçu		Referência <b>PROJETO EXECUTIVO RAMPA</b>	
Responsável Técnico Eng. Fátima Batista CREA/SC - 162.749-7		Área 707,04m <sup>2</sup>	Folha <b>1 / 1</b>
Escala INDICADA	Data OUTUBRO / 2020	Desenho Liliâne	