




FACHADA FRONTAL  
ESCALA: 1/50

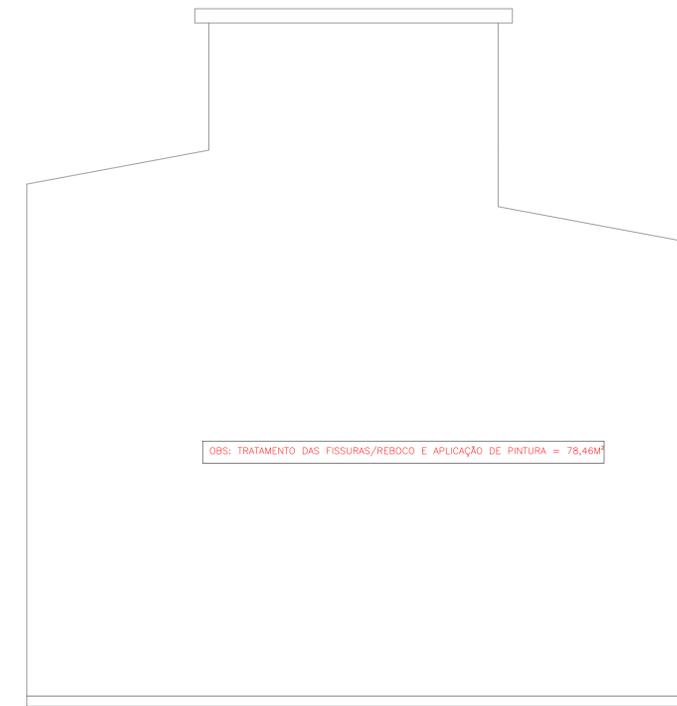


FACHADA LATERAL ESQUERDA  
ESCALA: 1/50

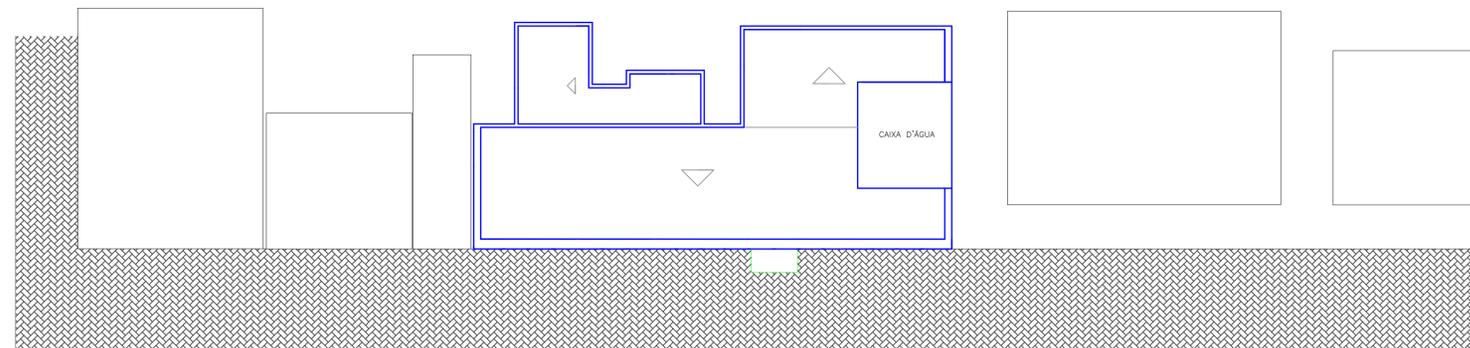

RUA HERMÓGENES PRAZERES

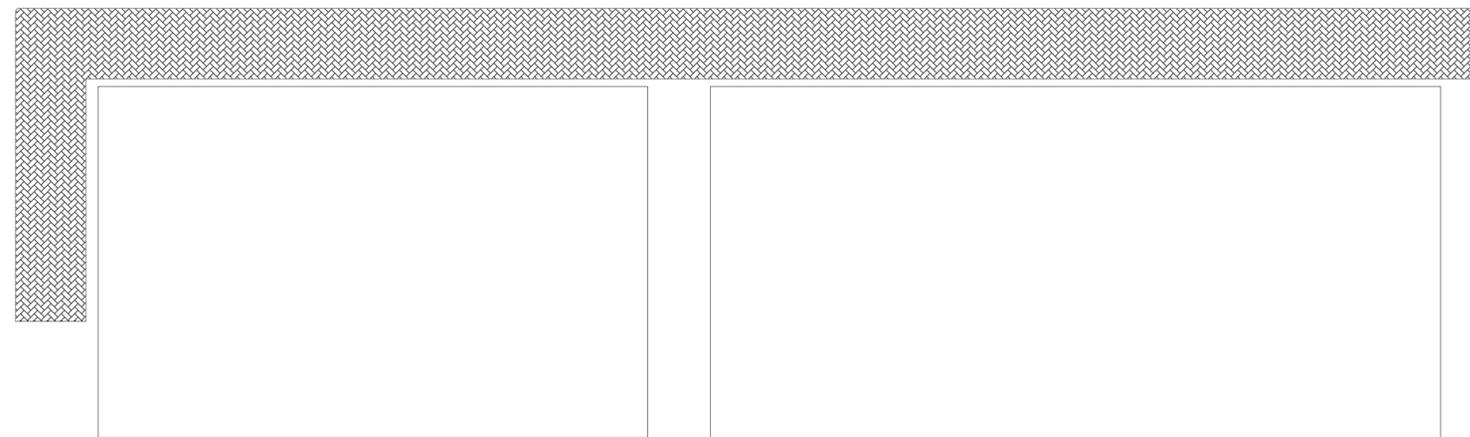

PLANTA DE SITUAÇÃO E COBERTURA  
ESCALA: 1/150

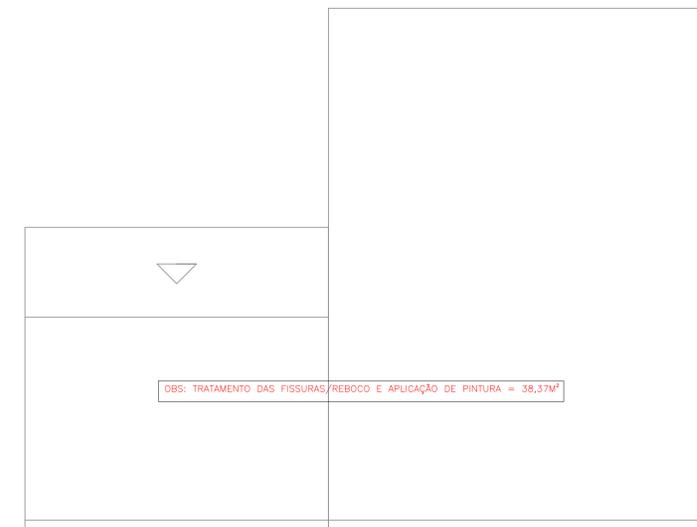

FACHADA LATERAL DIREITA  
ESCALA: 1/50

	<b>PREFEITURA MUNICIPAL DE BIGUAÇU</b> SECRETARIA DE PLANEJAMENTO E GESTÃO	
	PROJETO: <b>DELEGACIA DE POLÍCIA</b> Rua Hermógenes Prazeres, 49 - Centro - Biguaçu/SC.	
PROPRIETÁRIO: Prefeitura Municipal de Biguaçu	RESPONSÁVEL TÉCNICO: Rafael Roberto Roman Engenheiro Civil CREA/SC 149661-8	
Referência: Arquitetônico - Fachadas, Situação e Cobertura		FOLHA:
DESENHO: Liliane	DATA: 02/10/2020	ESCALA: INDICADA