


1 FACHADA FRONTAL
ESCALA 1:100

TELHA TRANSLUCIDA FV BRANCA LEITOSA
LARG. 0,5M – ESP. 1,0MM

TELHA TRAPEZOIDAL TP 40 GALVALUME NATURAL
LARG. 0,98M – ESP. 0,5

ALABAMBRADO GALVANIADO PARA QUADRA
ESPORTIVA FIO 12 MALHA 75MM

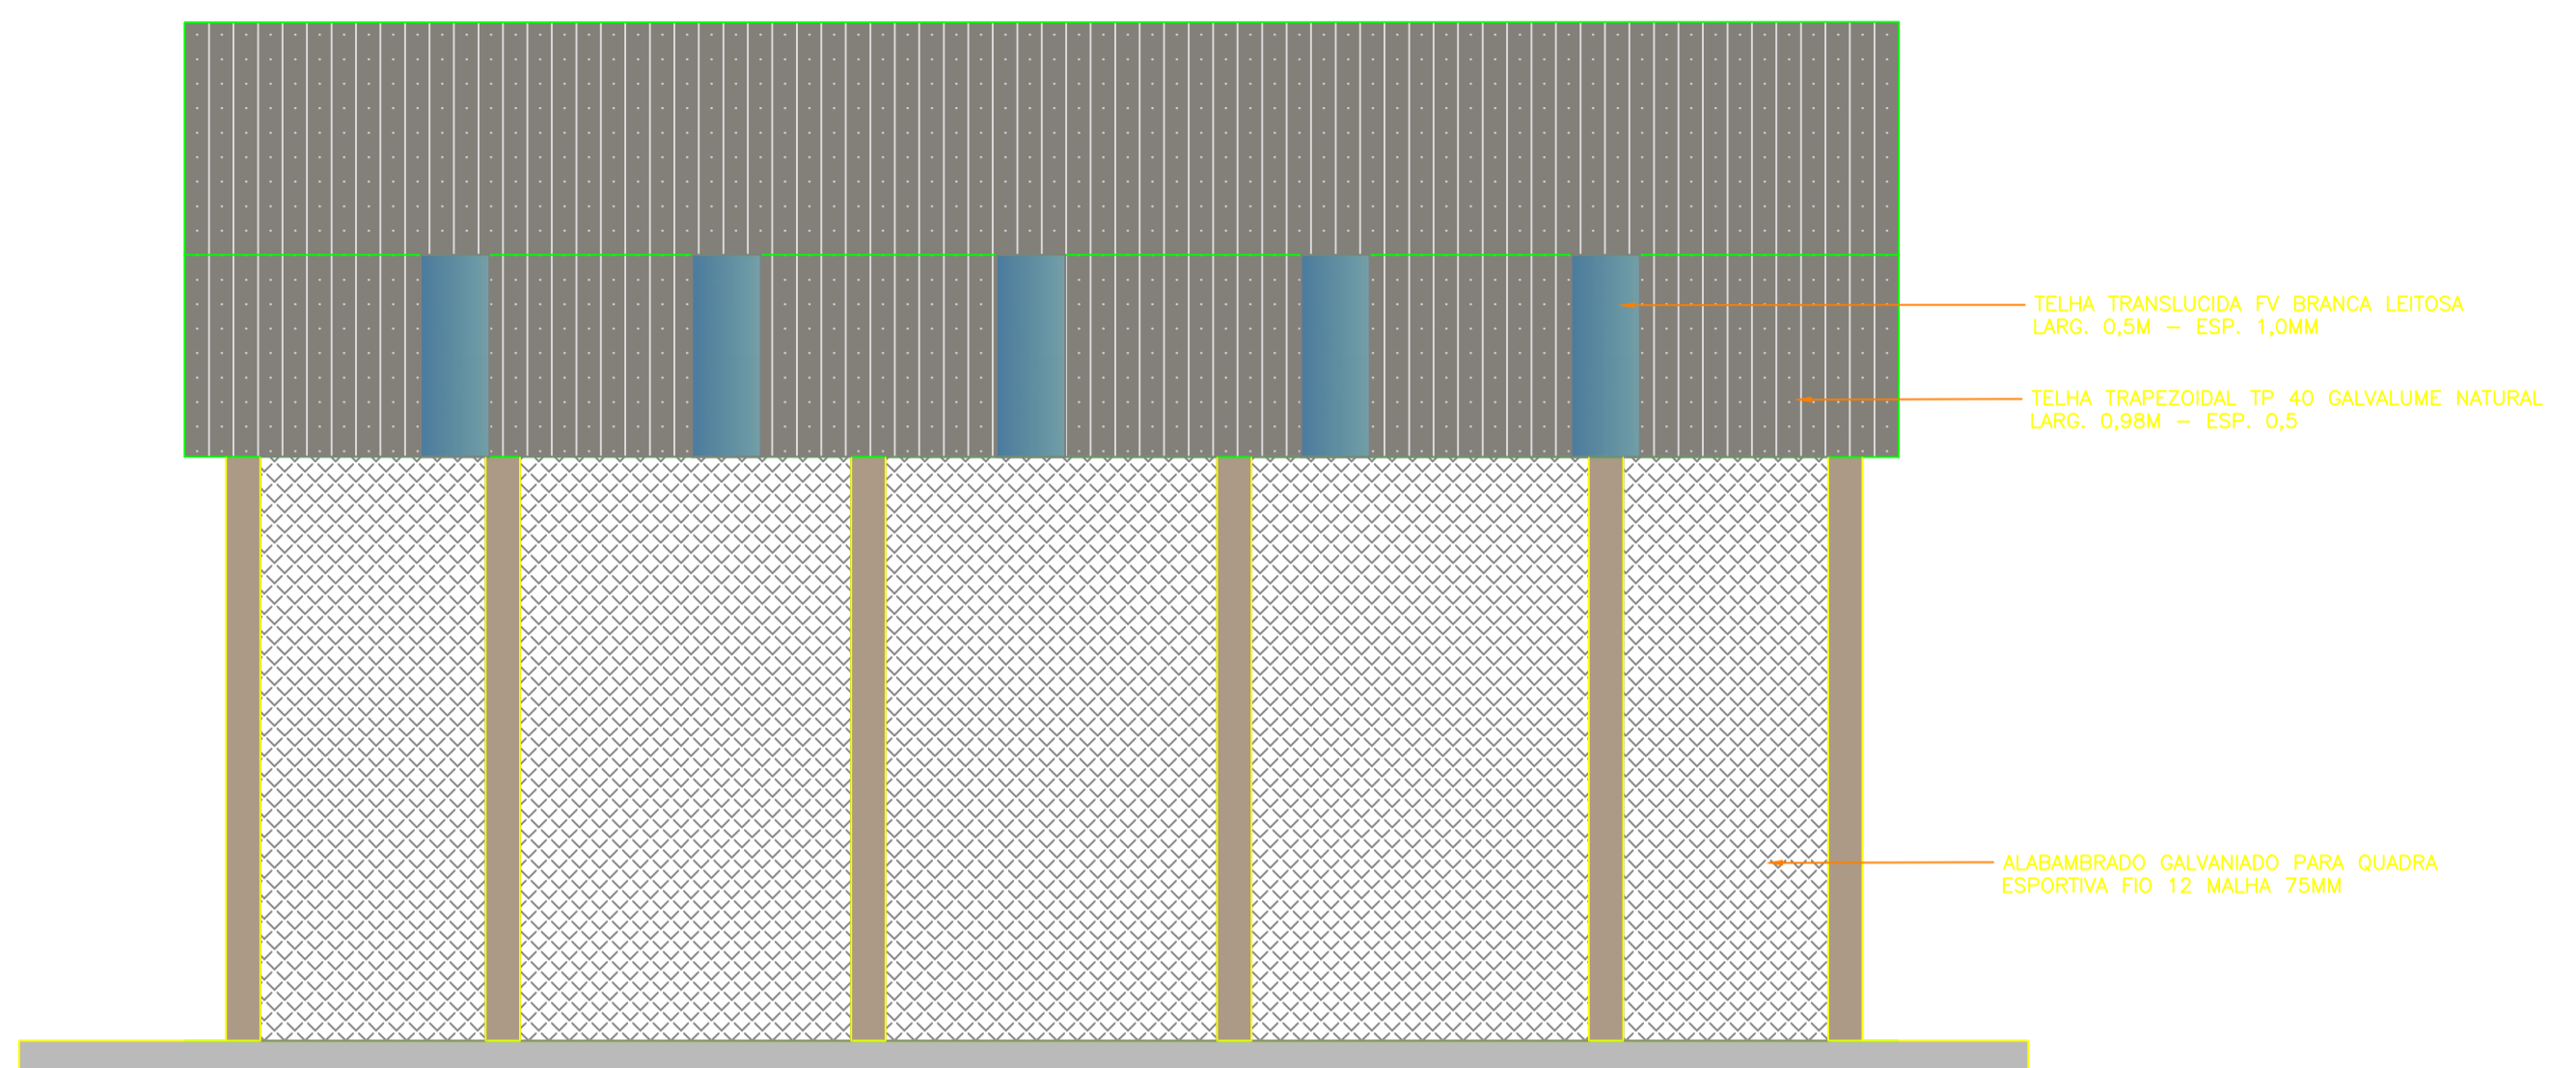


2 FACHADA ESQUERDA
ESCALA 1:100

TELHA TRANSLUCIDA FV BRANCA LEITOSA
LARG. 0,5M – ESP. 1,0MM

TELHA TRAPEZOIDAL TP 40 GALVALUME NATURAL
LARG. 0,98M – ESP. 0,5

ALABAMBRADO GALVANIADO PARA QUADRA
ESPORTIVA FIO 12 MALHA 75MM

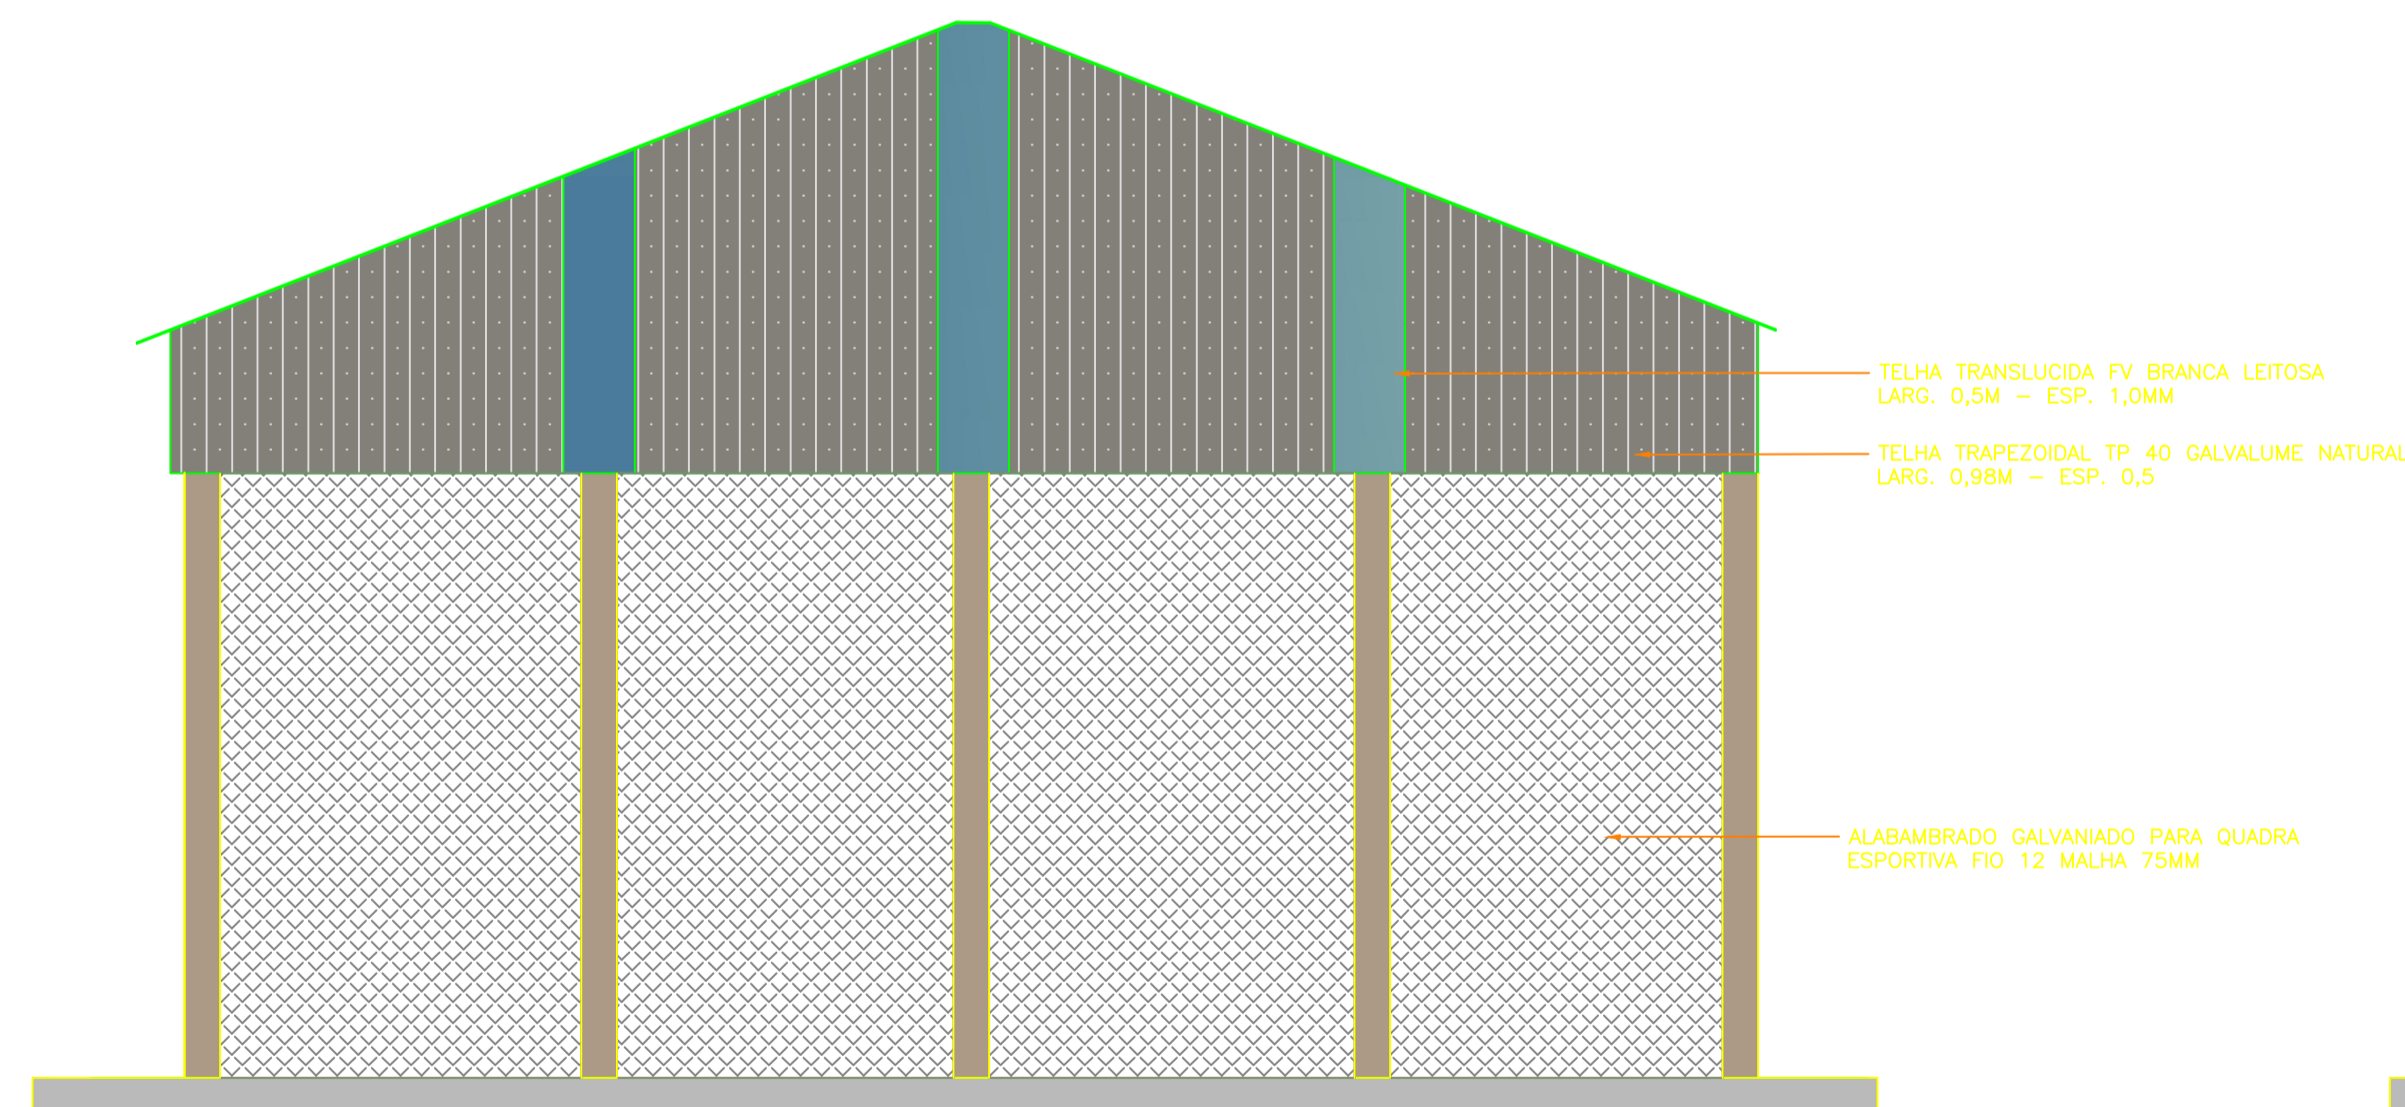


3 FACHADA TRÁS
ESCALA 1:100

TELHA TRANSLUCIDA FV BRANCA LEITOSA
LARG. 0,5M – ESP. 1,0MM

TELHA TRAPEZOIDAL TP 40 GALVALUME NATURAL
LARG. 0,98M – ESP. 0,5

ALABAMBRADO GALVANIADO PARA QUADRA
ESPORTIVA FIO 12 MALHA 75MM

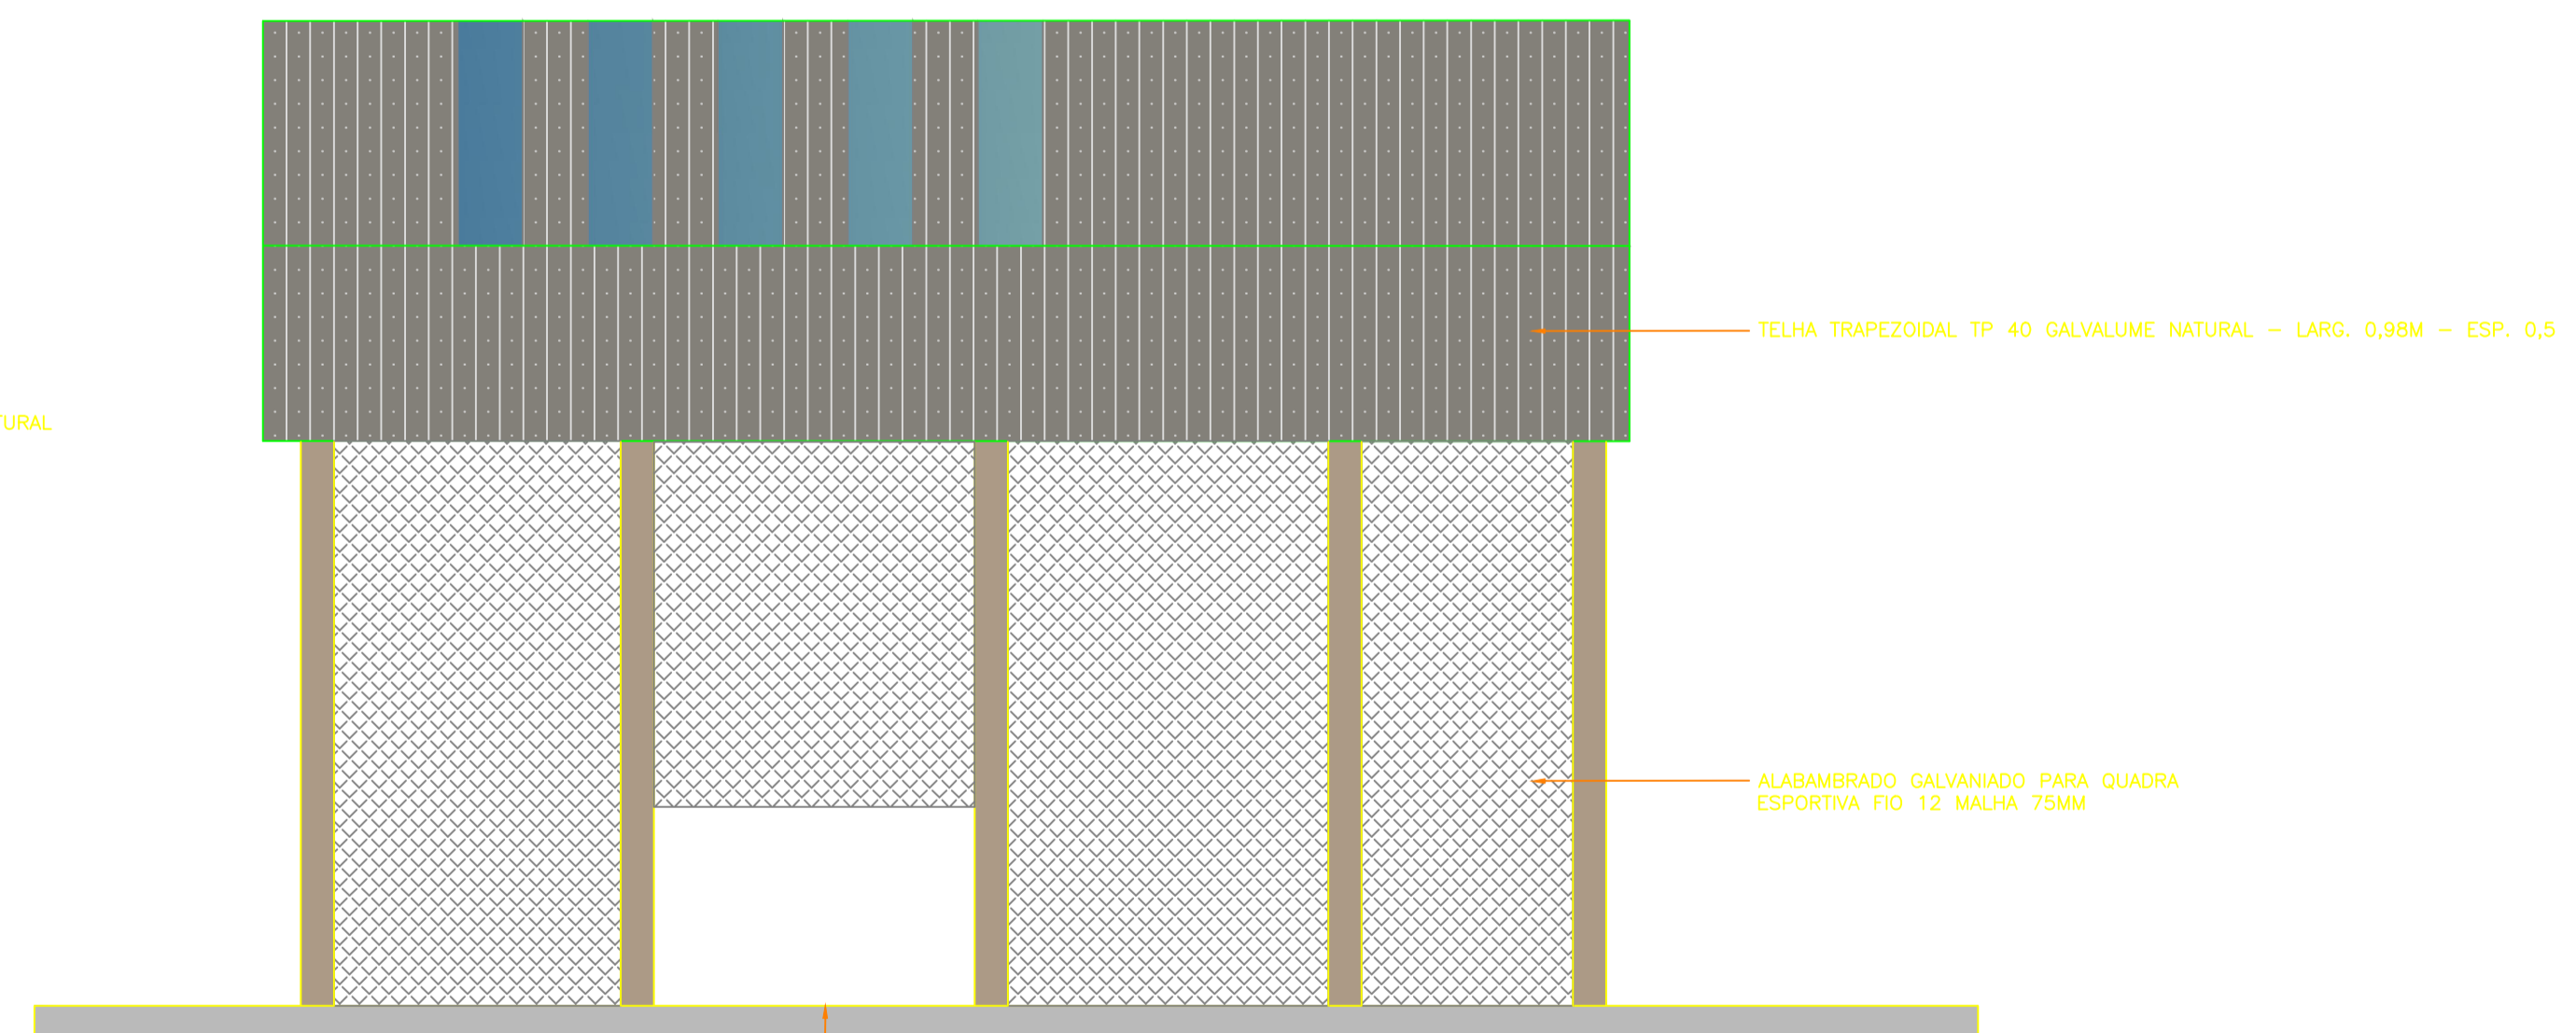

4 FACHADA DIREITA
ESCALA 1:100

TELHA TRAPEZOIDAL TP 40 GALVALUME NATURAL – LARG. 0,98M – ESP. 0,5

ALABAMBRADO GALVANIADO PARA QUADRA
ESPORTIVA FIO 12 MALHA 75MM

ACESSO QUADRA

		PREFEITURA MUNICIPAL DE BIGUAÇU SECRETARIA MUNICIPAL DE PLANEJAMENTO E GESTÃO	
PROPRIETÁRIO: PREFEITURA MUNICIPAL DE BIGUAÇU		PROJETO: ARQUITETÔNICO	
RESPONSÁVEIS TÉCNICOS: FÁTIMA BATISTA Engenharia Civil CREA/SC: 162.749-7		REFERÊNCIA: QUADRA	FOLHA: 1/1
DESENHO: KAROLAYNE DUTRA HOFFMANN	DATA: NOVEMBRO/2020	ESCALA: 1/100	