




Vista Lateral (somente a parte definitiva)

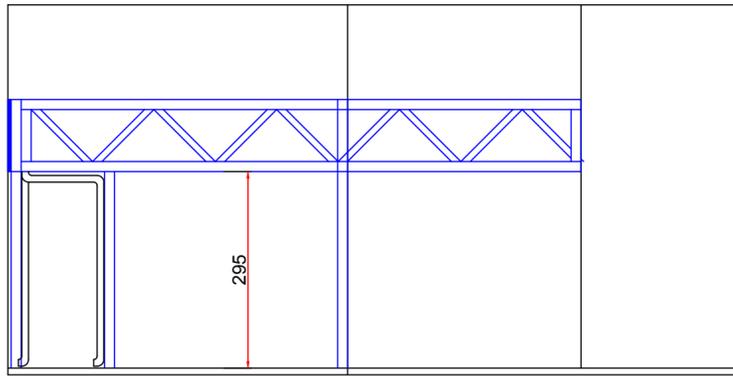


Corte Transversal

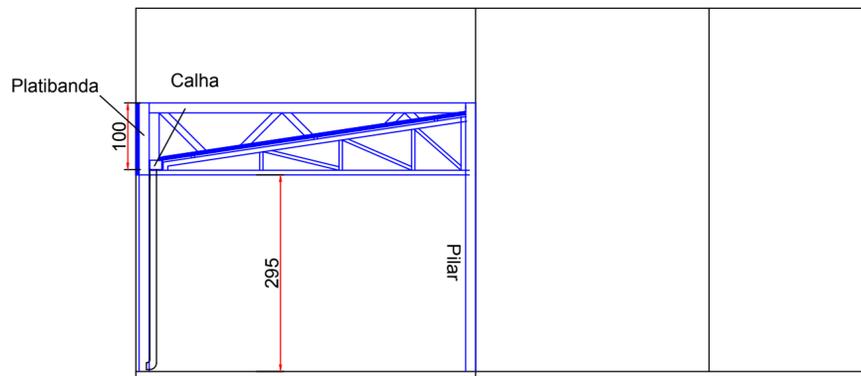


Vista em Planta

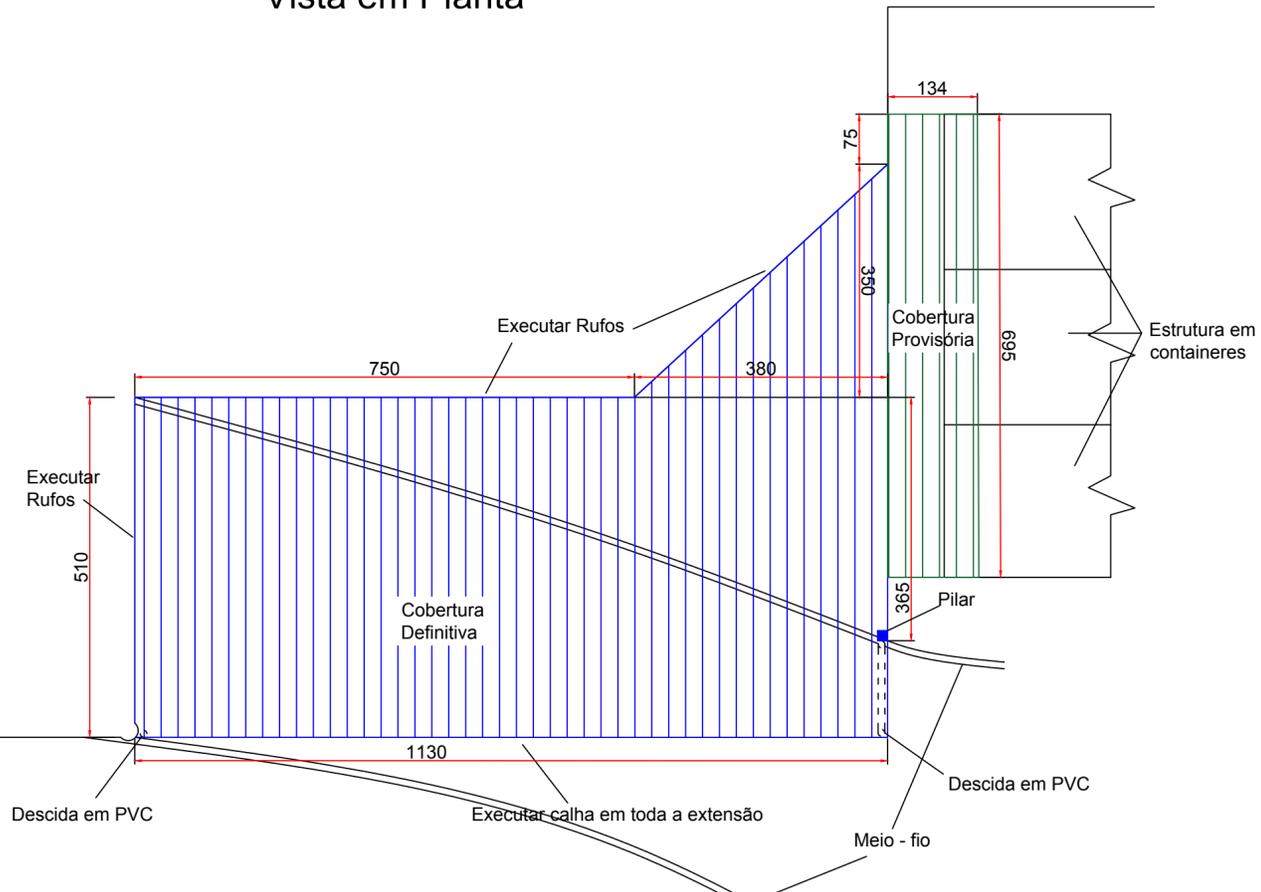

Vista Frontal

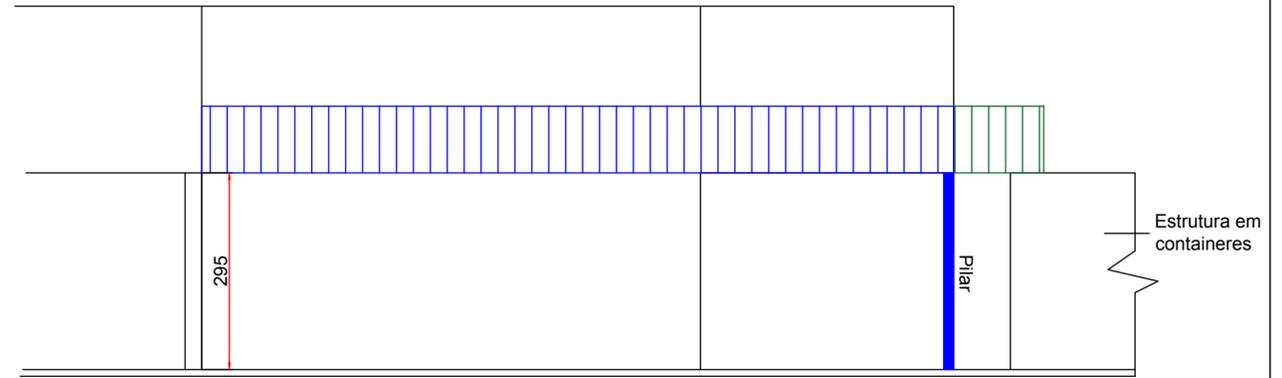

Croqui da estrutura

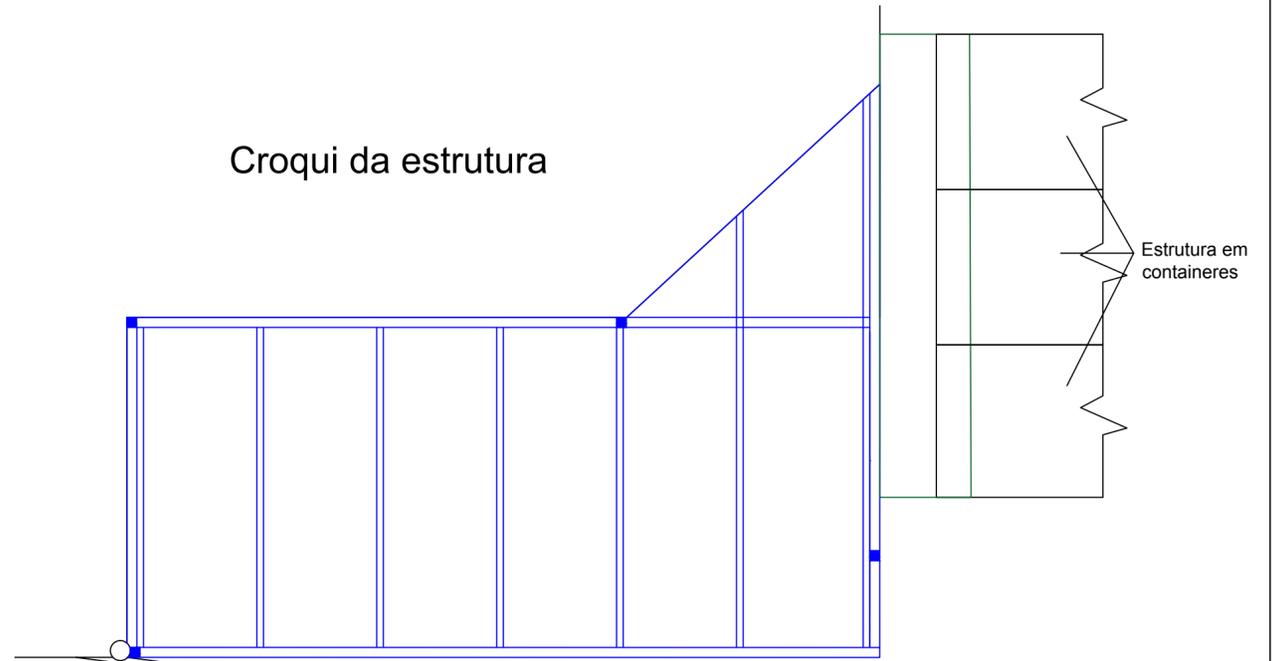

	<p><b>PREFEITURA MUNICIPAL DE BIGUAÇU</b> SECRETARIA DE PLANEJAMENTO E GESTÃO</p>	
	<p>PROJETO: <b>Cobertura Metálica UPA Biguaçu</b></p>	
<p>PROPRIETÁRIO: _____ Prefeitura Municipal de Biguaçu</p>	<p>RESPONSÁVEL TÉCNICO: _____ Gustavo Frederico Marder Eng. Civil CREA/SC 131.118-6</p>	
<p>ENDEREÇO: R. Quintino Bocaiúva, s/n - Universitário, Biguaçu - SC, 88161-750</p>		<p>FOLHA: <b>1/1</b></p>
<p>DESENHO: Gustavo F. Marder</p>	<p>DATA: 20/03/2021</p>	<p>ESCALA: 1/75</p>