


**PAVIMENTO TÉRREO**  
ESCALA: 1/75

LEGENDA	
	CAIXA DE PASSAGEM 40X40 (COLOCAR - NOVA)
	CAIXA DE PASSAGEM 80X80 (COLOCAR - NOVA)
	CAIXA DE PASSAGEM 40X40 (MANTER ANTIGA)
	CAIXA DE PASSAGEM 80X55 (MANTER ANTIGA)

tubo de dreno perfurado 200 mm) – incl. 1,00 %



Impermeabilizar laje e paredes

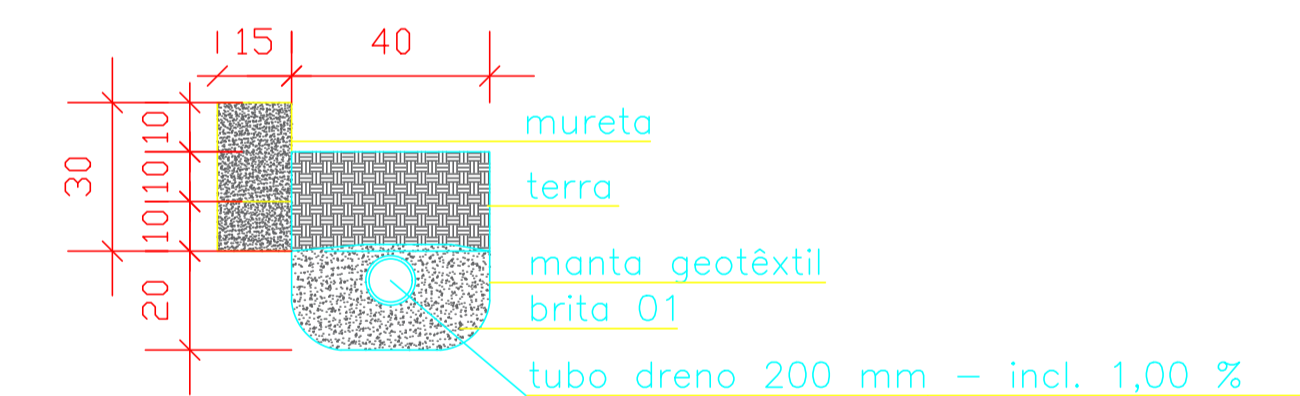

	<b>PREFEITURA MUNICIPAL DE BIGUAÇU</b> SECRETARIA MUNICIPAL DE PLANEJAMENTO E GESTÃO	
	REFERÊNCIA: <b>C.E.I.M. DONA VIRGÍNIA</b> Rua Treze de Maio, s/n - Prado	
PROPRIETÁRIO: PREFEITURA MUNICIPAL DE BIGUAÇU	PROJETO: <b>PROJETO EXECUTIVO</b> Planta de Drenagem e Impermeabilização laje	
RESPONSÁVEL TÉCNICO: Engº Civil. FÁTIMA BATISTA CREA-SC 182.749-7	ÁREA: 764,74 m²	FOLHA: <b>1/12</b>
DESENHO: MANUELLA	DATA: Abril/2021	ESCALA: INDICADA