
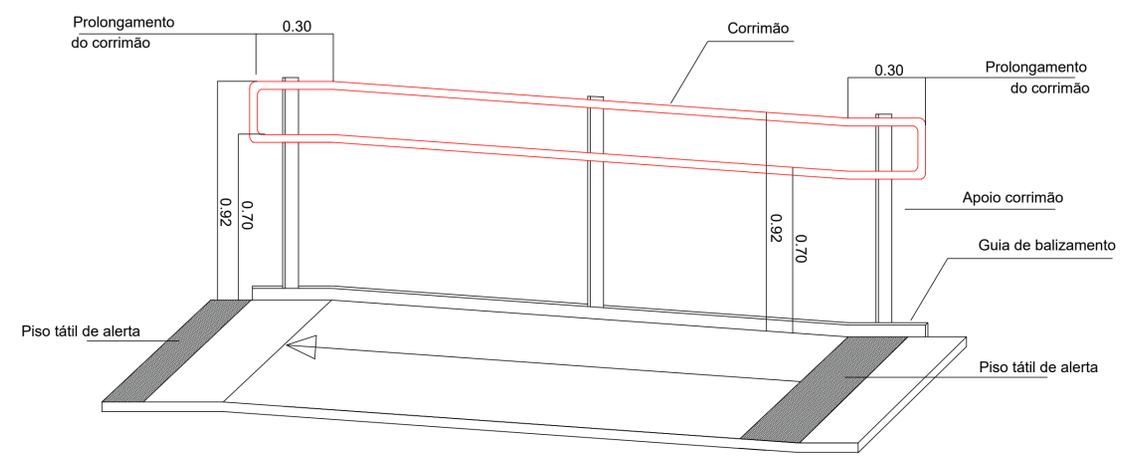


**ACESSIBILIDADE**  
ESCALA: 1/75

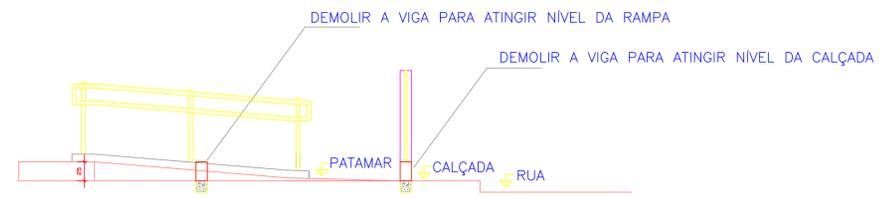

**CORRIMÃO EM RAMPAS**

		<b>PREFEITURA MUNICIPAL DE BIGUAÇU</b> SECRETARIA MUNICIPAL DE PLANEJAMENTO E GESTÃO	
PROPRIETÁRIO: PREFEITURA MUNICIPAL DE BIGUAÇU		REFERÊNCIA: <b>C.E.I.M. DONA VIRGÍNIA</b> Rua Treze de Maio, s/n - Prado	
RESPONSÁVEL TÉCNICO: Engº Civil. FÁTIMA BATISTA CREA-SC 162.749-7		PROJETO: <b>PROJETO EXECUTIVO</b> Rampa acessibilidade e troca de portão	
DESENHO: MANUELLA		DATA: Abril/2021	
ESCALA: INDICADA		FOLHA: <b>2/12</b>	