
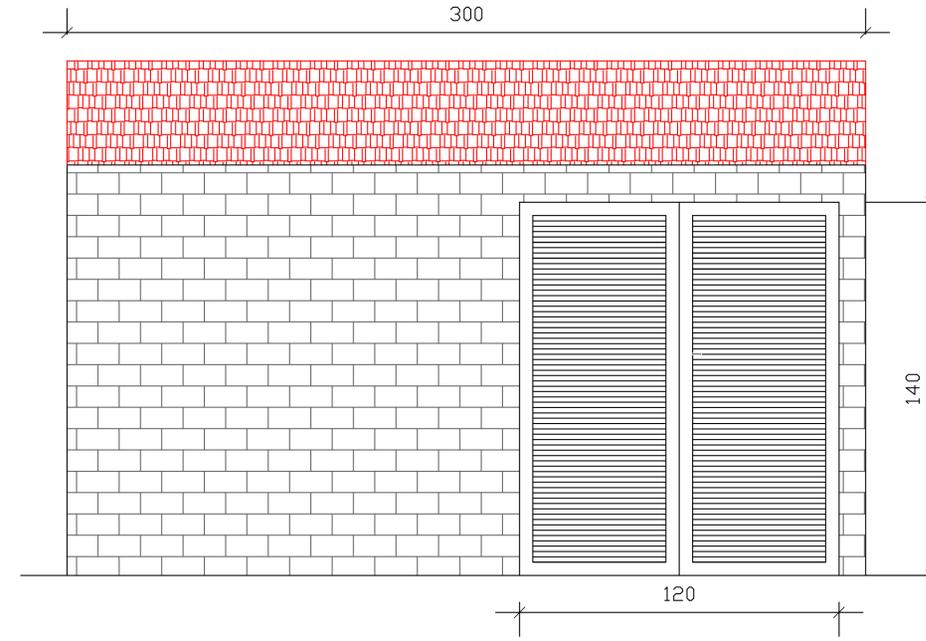
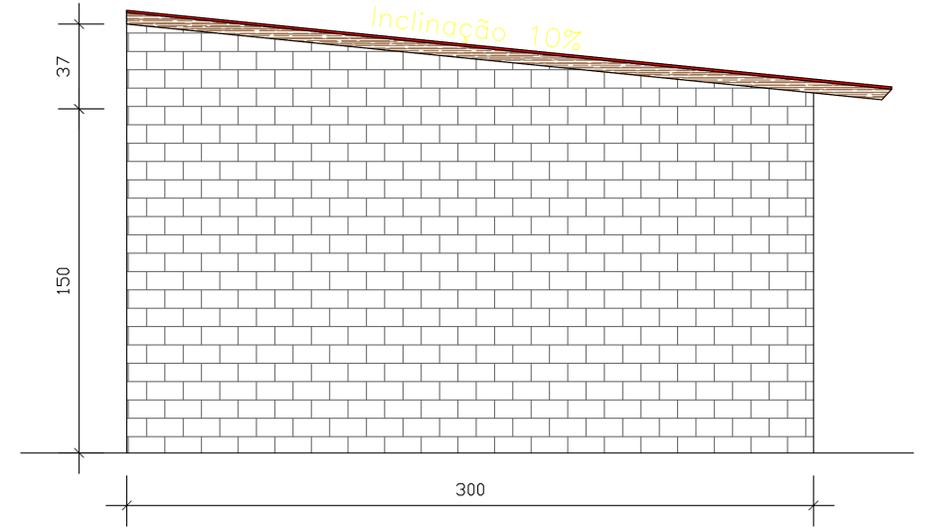


RUA VIRGÍNIA DA GÁVIA DE JESUS

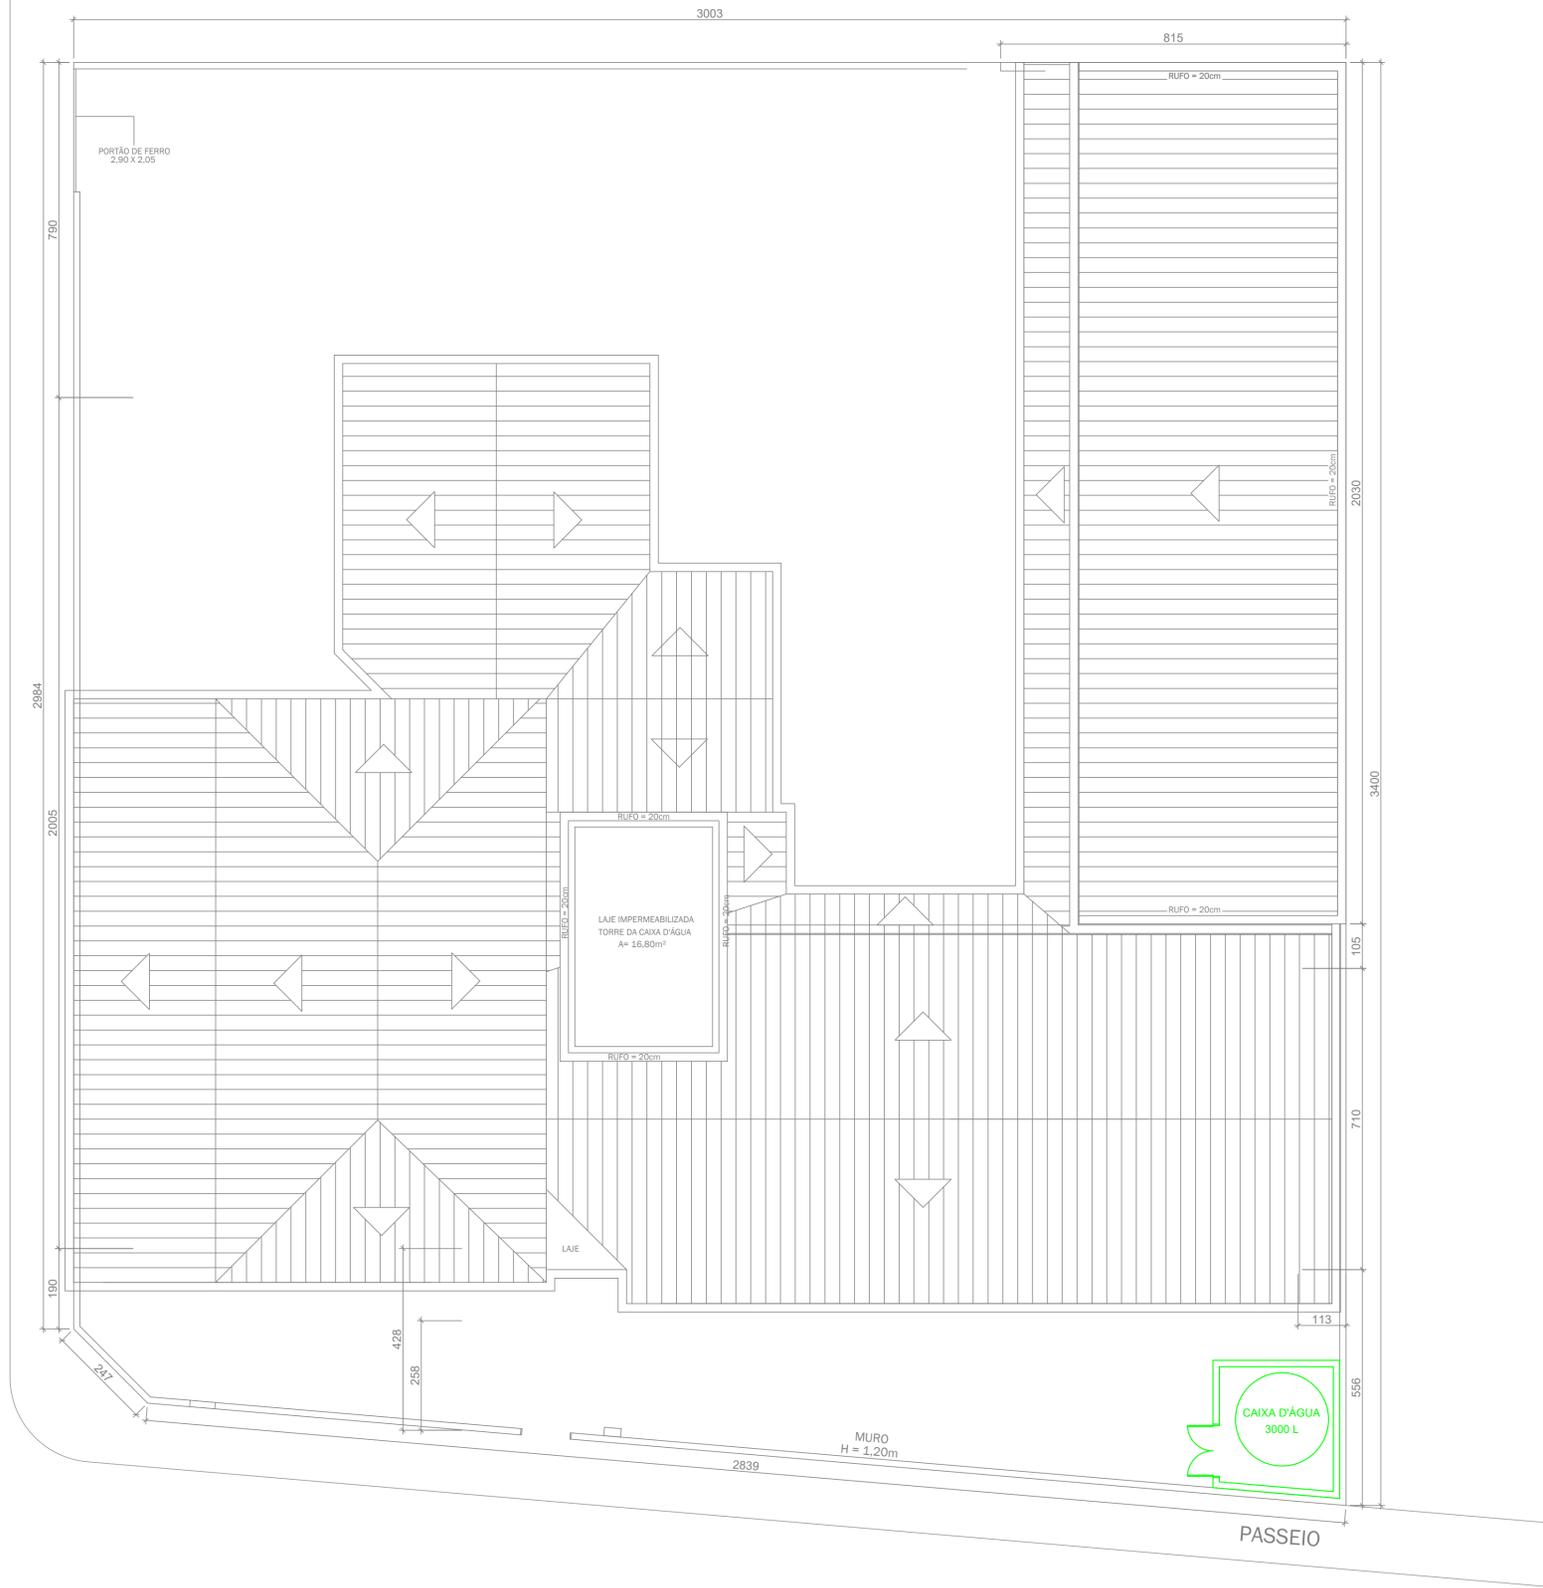

RUA TREZE DE MAIO

 PREFEITURA MUNICIPAL DE BIGUAÇU SECRETARIA MUNICIPAL DE PLANEJAMENTO E GESTÃO		
REFERÊNCIA: C.E.I.M. DONA VIRGÍNIA Rua Treze de Maio, s/n - Prado		
PROPRIETÁRIO: PREFEITURA MUNICIPAL DE BIGUAÇU	PROJETO: PROJETO EXECUTIVO Abrigo de caixa d'água	
RESPONSÁVEL TÉCNICO: Engº Civil. FÁTIMA BATISTA CREA-SC 162.749-7	ÁREA: 764,74 m²	FOLHA: 3/12
DESENHO: MANUELLA	DATA: Abril/2021	ESCALA: INDICADA