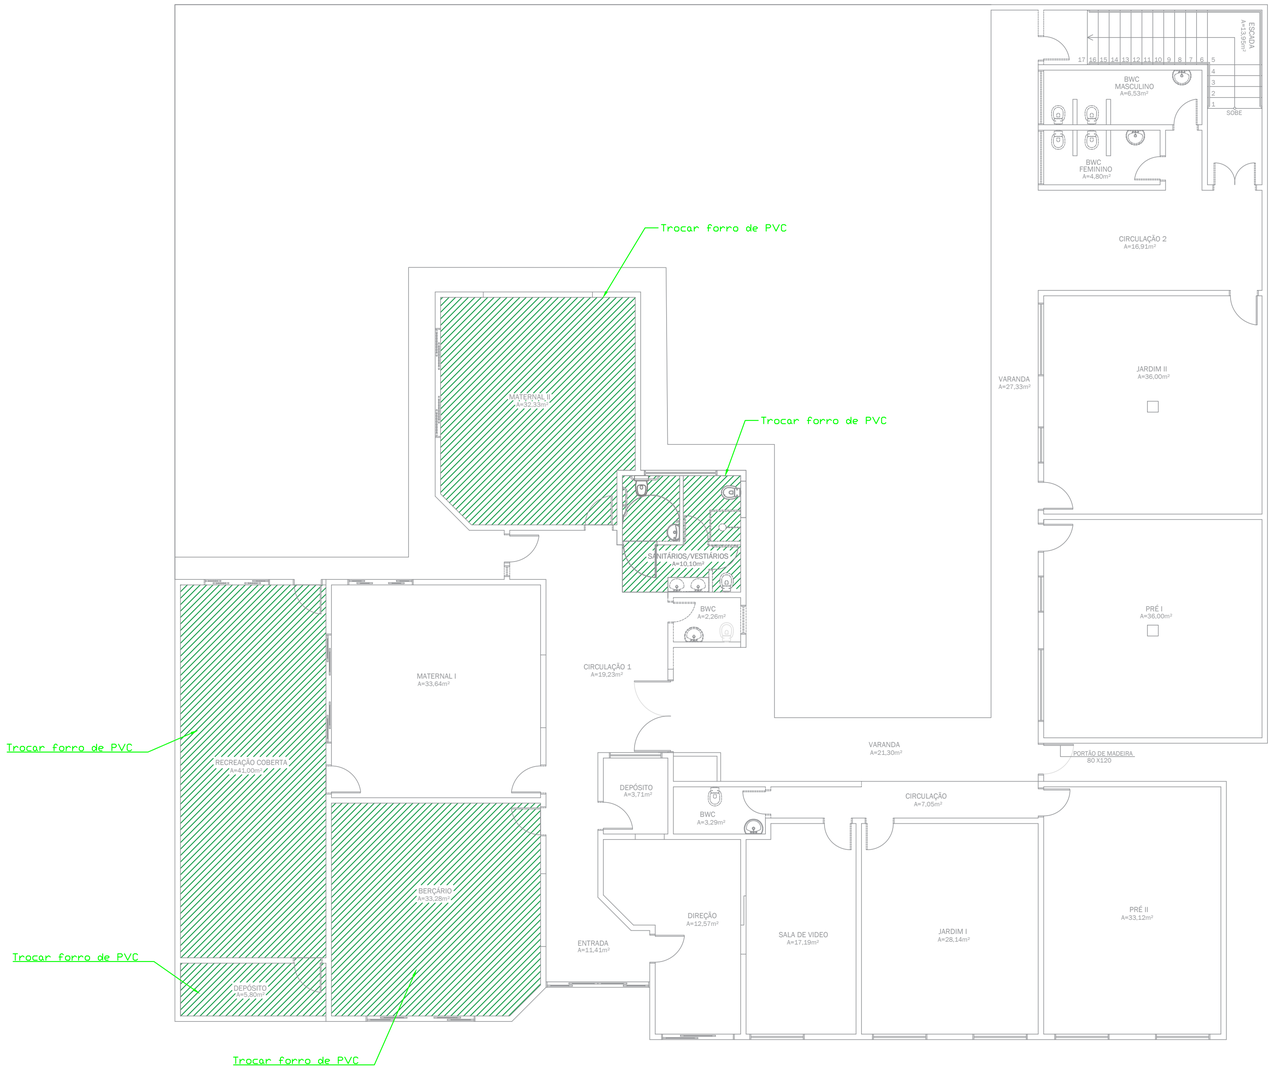

PAVIMENTO TÉRREO

ESCALA: 1/75

PREFEITURA MUNICIPAL DE BIGUAÇU

SECRETARIA MUNICIPAL DE PLANEJAMENTO E GESTÃO

REFERÊNCIA:

C.E.I.M. DONA VIRGÍNIA

Rua Treze de Maio, s/n - Prado

PROPRIETÁRIO:

PREFEITURA MUNICIPAL DE BIGUAÇU

PROJETO:

PROJETO EXECUTIVO

Planta de forro

RESPONSÁVEL TÉCNICO:

Engº Civil. FÁTIMA BATISTA

CREA-SC 162.749-7

ÁREA:

764,74 m²

FOLHA:

4/12

DESENHO:

MANUELLA

DATA:

Abril/2021

ESCALA:

INDICADA