


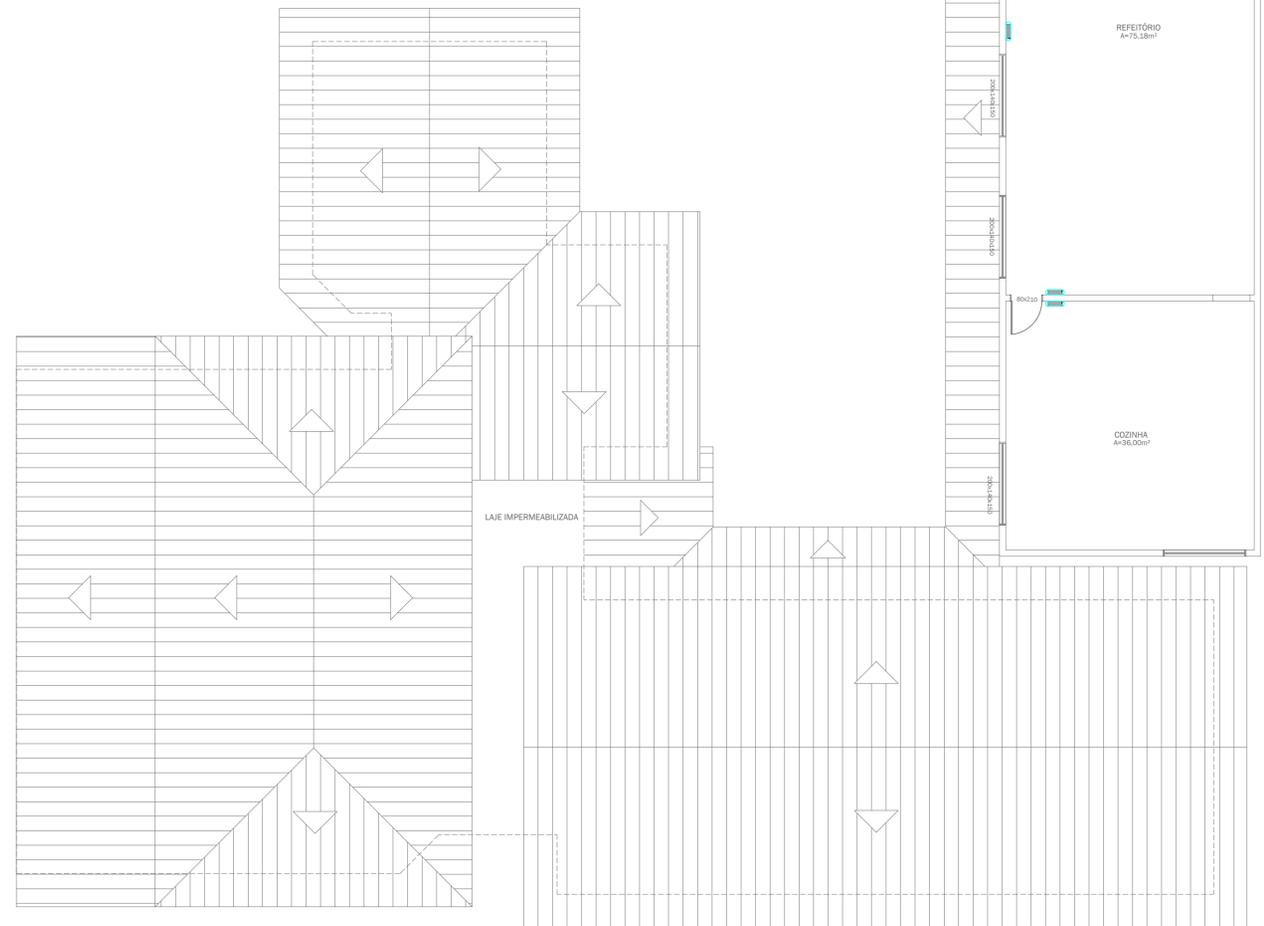


PAVIMENTO TÉRREO - EXECUTIVO

ESCALA: 1/75



PAVIMENTO SUPERIOR - EXECUTIVO


ESCALA: 1/75

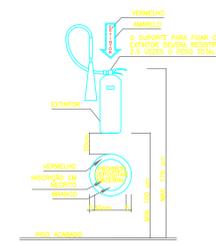

11 EXTINTOR DE INCÊNDIO
ESCALA: 1/25



12 PLACA COM INSCRIÇÃO DA PALAVRA SAÍDA
ESCALA: 1/25

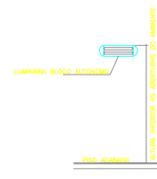

13 LUMINÁRIA BLOCO AUTÔNOMO (DET. GENÉRICO)
ESCALA: 1/25

- OBSERVAÇÕES:
- 1) ILUMINAÇÃO DE EMERGÊNCIA
 - 2) FONTE: BLOCO AUTÔNOMO (BATERIA INCORPORADA)
 - 3) AUTONOMIA DO SISTEMA: UMA (1) HORA, NO MÍNIMO
 - 4) NÍVEL DE ILUMINAÇÃO: 0,40 LUX, NO PISO
 - 5) LUX EM LOCAIS C/ DESNÍVEIS
 - 6) LUX EM LOCAIS PLANOS
 - 7) LÂMPADAS: FLUORESCENTES - 15 W
 - 8) CONDICIONER: FIOS PRÁTICO, ATENÇÃO AO SIMILAR NOTIFICADO POR ELETROTÉCNICO DE PÓS-FIXADO
 - 9) AS LUMINÁRIAS NÃO DEVEM SER INSTALADAS EM ALTURAS SUPERIORES AS ABERTURAS DO AMBIENTE (ESCALA DE 2,10 m)
 - 10) ILUMINAÇÃO DE SINALIZAÇÃO E ORIENTAÇÃO
 - 11) TIPO: EMBAIXADO: 30 LUZES
 - 12) AUTONOMIA DO SISTEMA: UMA (1) HORA, NO MÍNIMO

 PREFEITURA MUNICIPAL DE BIGUAÇU SECRETARIA MUNICIPAL DE PLANEJAMENTO E GESTÃO	
REFERÊNCIA: C.E.I.M. DONA VIRGÍNIA Rua Treze de Maio, s/n - Prado	
PROPRIETÁRIO: PREFEITURA MUNICIPAL DE BIGUAÇU	PROJETO: PROJETO EXECUTIVO Iluminação/ saída de emergência
RESPONSÁVEL TÉCNICO: Eng ^o Civil. FÁTIMA BATISTA CREA-SC 182.749-7	ÁREA: 764,74 m ²
DESENHO: MANUELLA	DATA: Abril/2021
ESCALA: INDICADA	
10/12	