

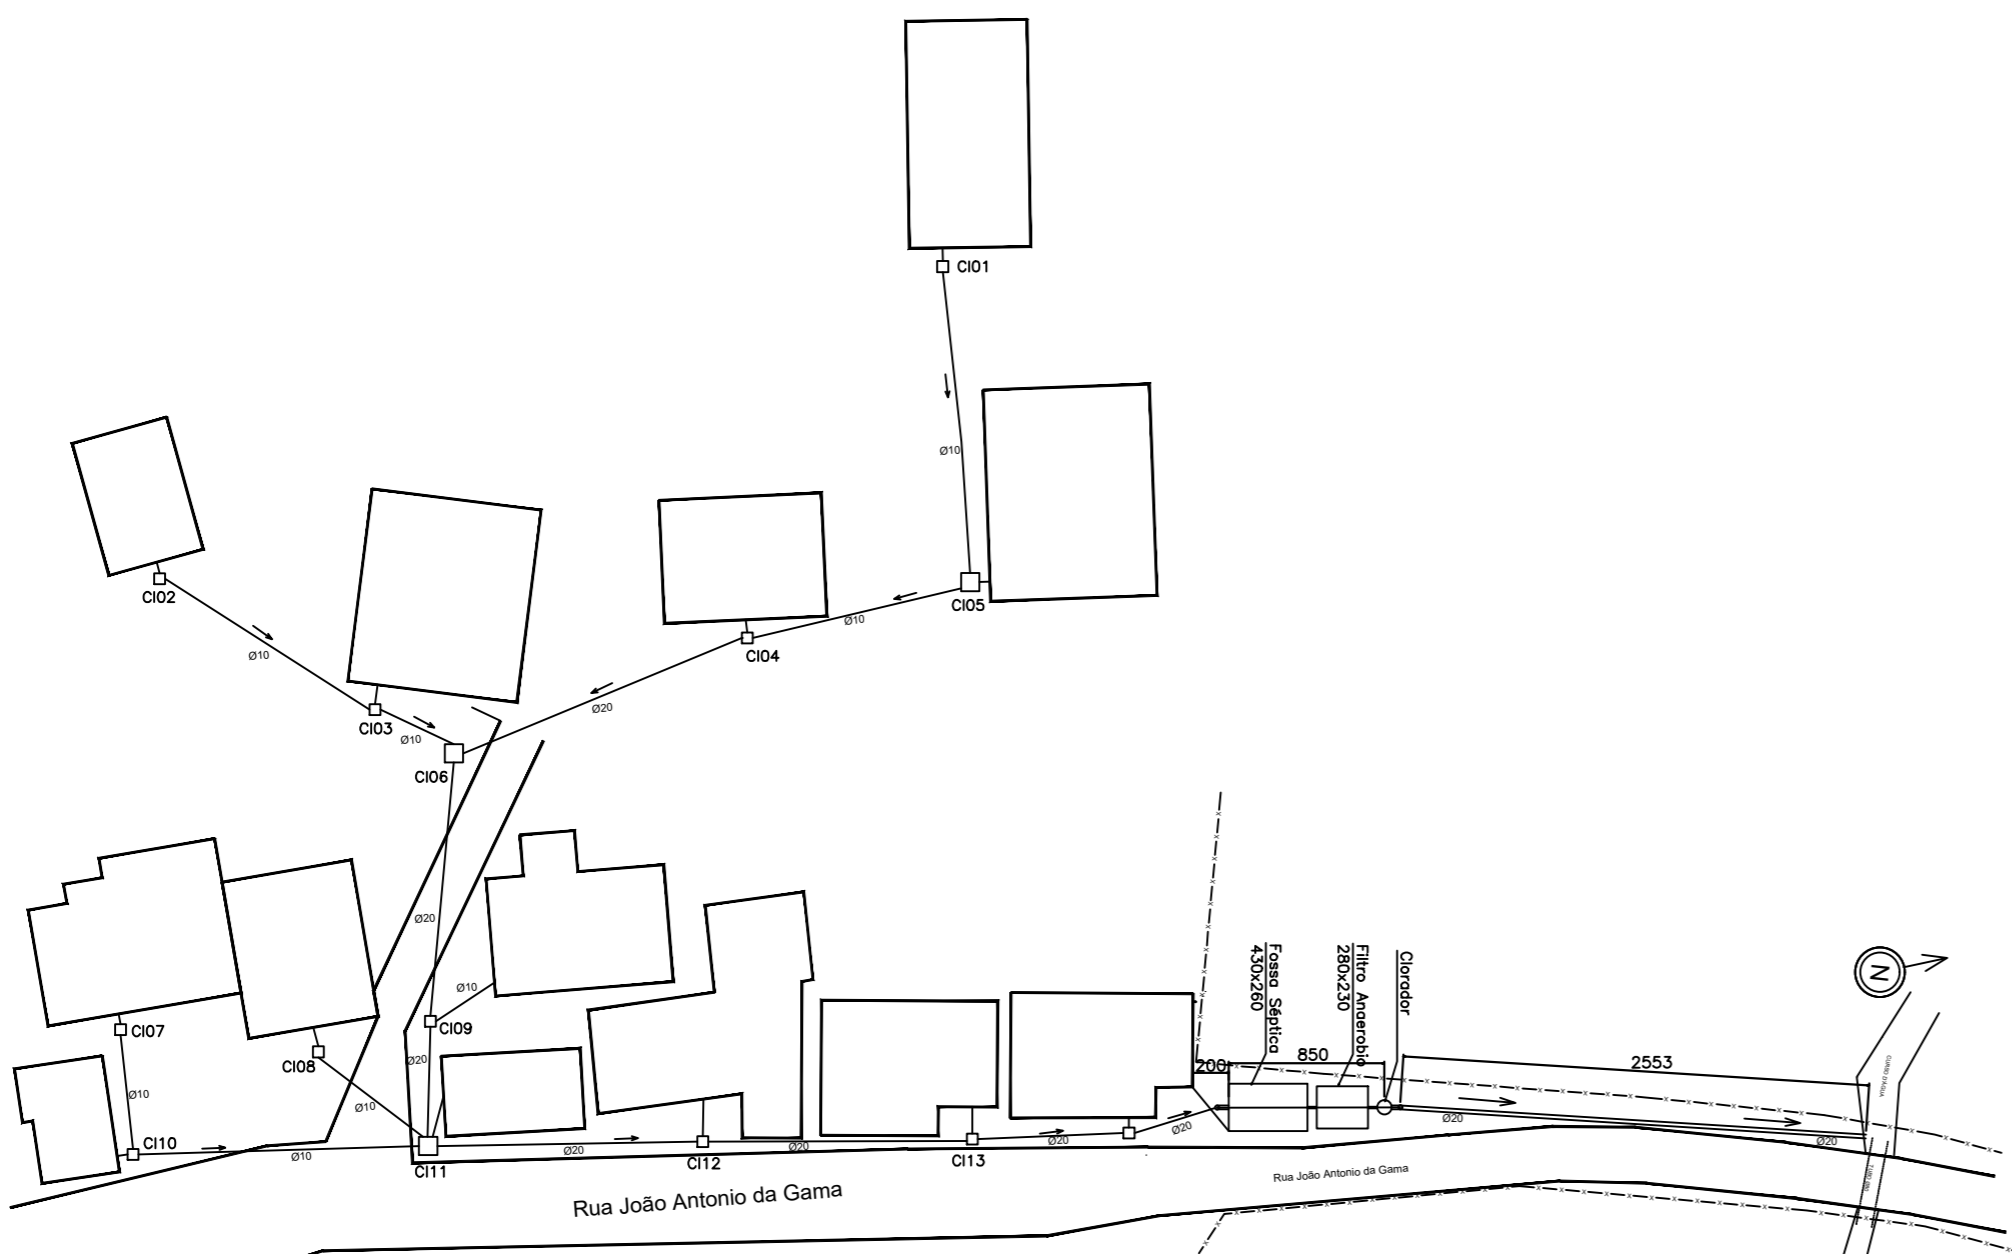


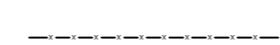


Planta de Loca o  
Escala 1/100

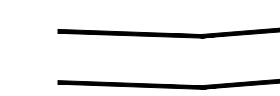

Planta de Situa o  
Escala 1/400

Legenda

 -  CERCA (CER)
-  BORDA DA VIA
-  VALA
-  TUBO
-  EDIFICA O DE ALVENARIA

NOTAS:

- 1 - DADOS CONSIDERADOS:
  - Resid ncias Atendidas = 15 resid ncias
  - N mero de pessoas = 60 pessoas
  - Contribui o em L/DIA = 100 L/DIA por pessoa
- 2 - DEVER  SER VERIFICADA A EXIST NCIA DE CAIXAS DE GORDURA INDIVIDUAIS NAS RESID NCIAS. CASO A RESID NCIA N O POSSUA DEVER  SER EXECUTADO CONFORME INDICADO NO PROJETO
- 3 - AS POSI OES INDICADAS NA PLANTA PARA AS CAIXAS DE INSPE O S O REPRESENTATIVAS. DEVER  SER VERIFICADA A POSI O ADEQUADA EM FUN O DA SITUA O DE CADA RESID NCIA.



**PREFEITURA MUNICIPAL DE BIGUA U**  
**SECRETARIA MUNICIPAL DE PLANEJAMENTO E GEST O**

REFER NCIA:  
**SISTEMA DE ESGOTO COLETIVO TIJUQUINHAS**

PROPRIET�RIO: PREFEITURA MUNICIPAL DE BIGUA�U		PROJETO: <b>LOCA�O</b>	
RESPONS�VEL T�CNICO: Fl�vio Bolke e Silva - CREA/SC 090922-3		RUA: Jo�o Antonio da Gama	FOLHA: <b>1/2</b>
DESENHO: Fl�vio Bolke	DATA: Maio/2021	ESCALA: INDICADA	