



**PLANTA DE DRENAGEM  
ESC 1:250**

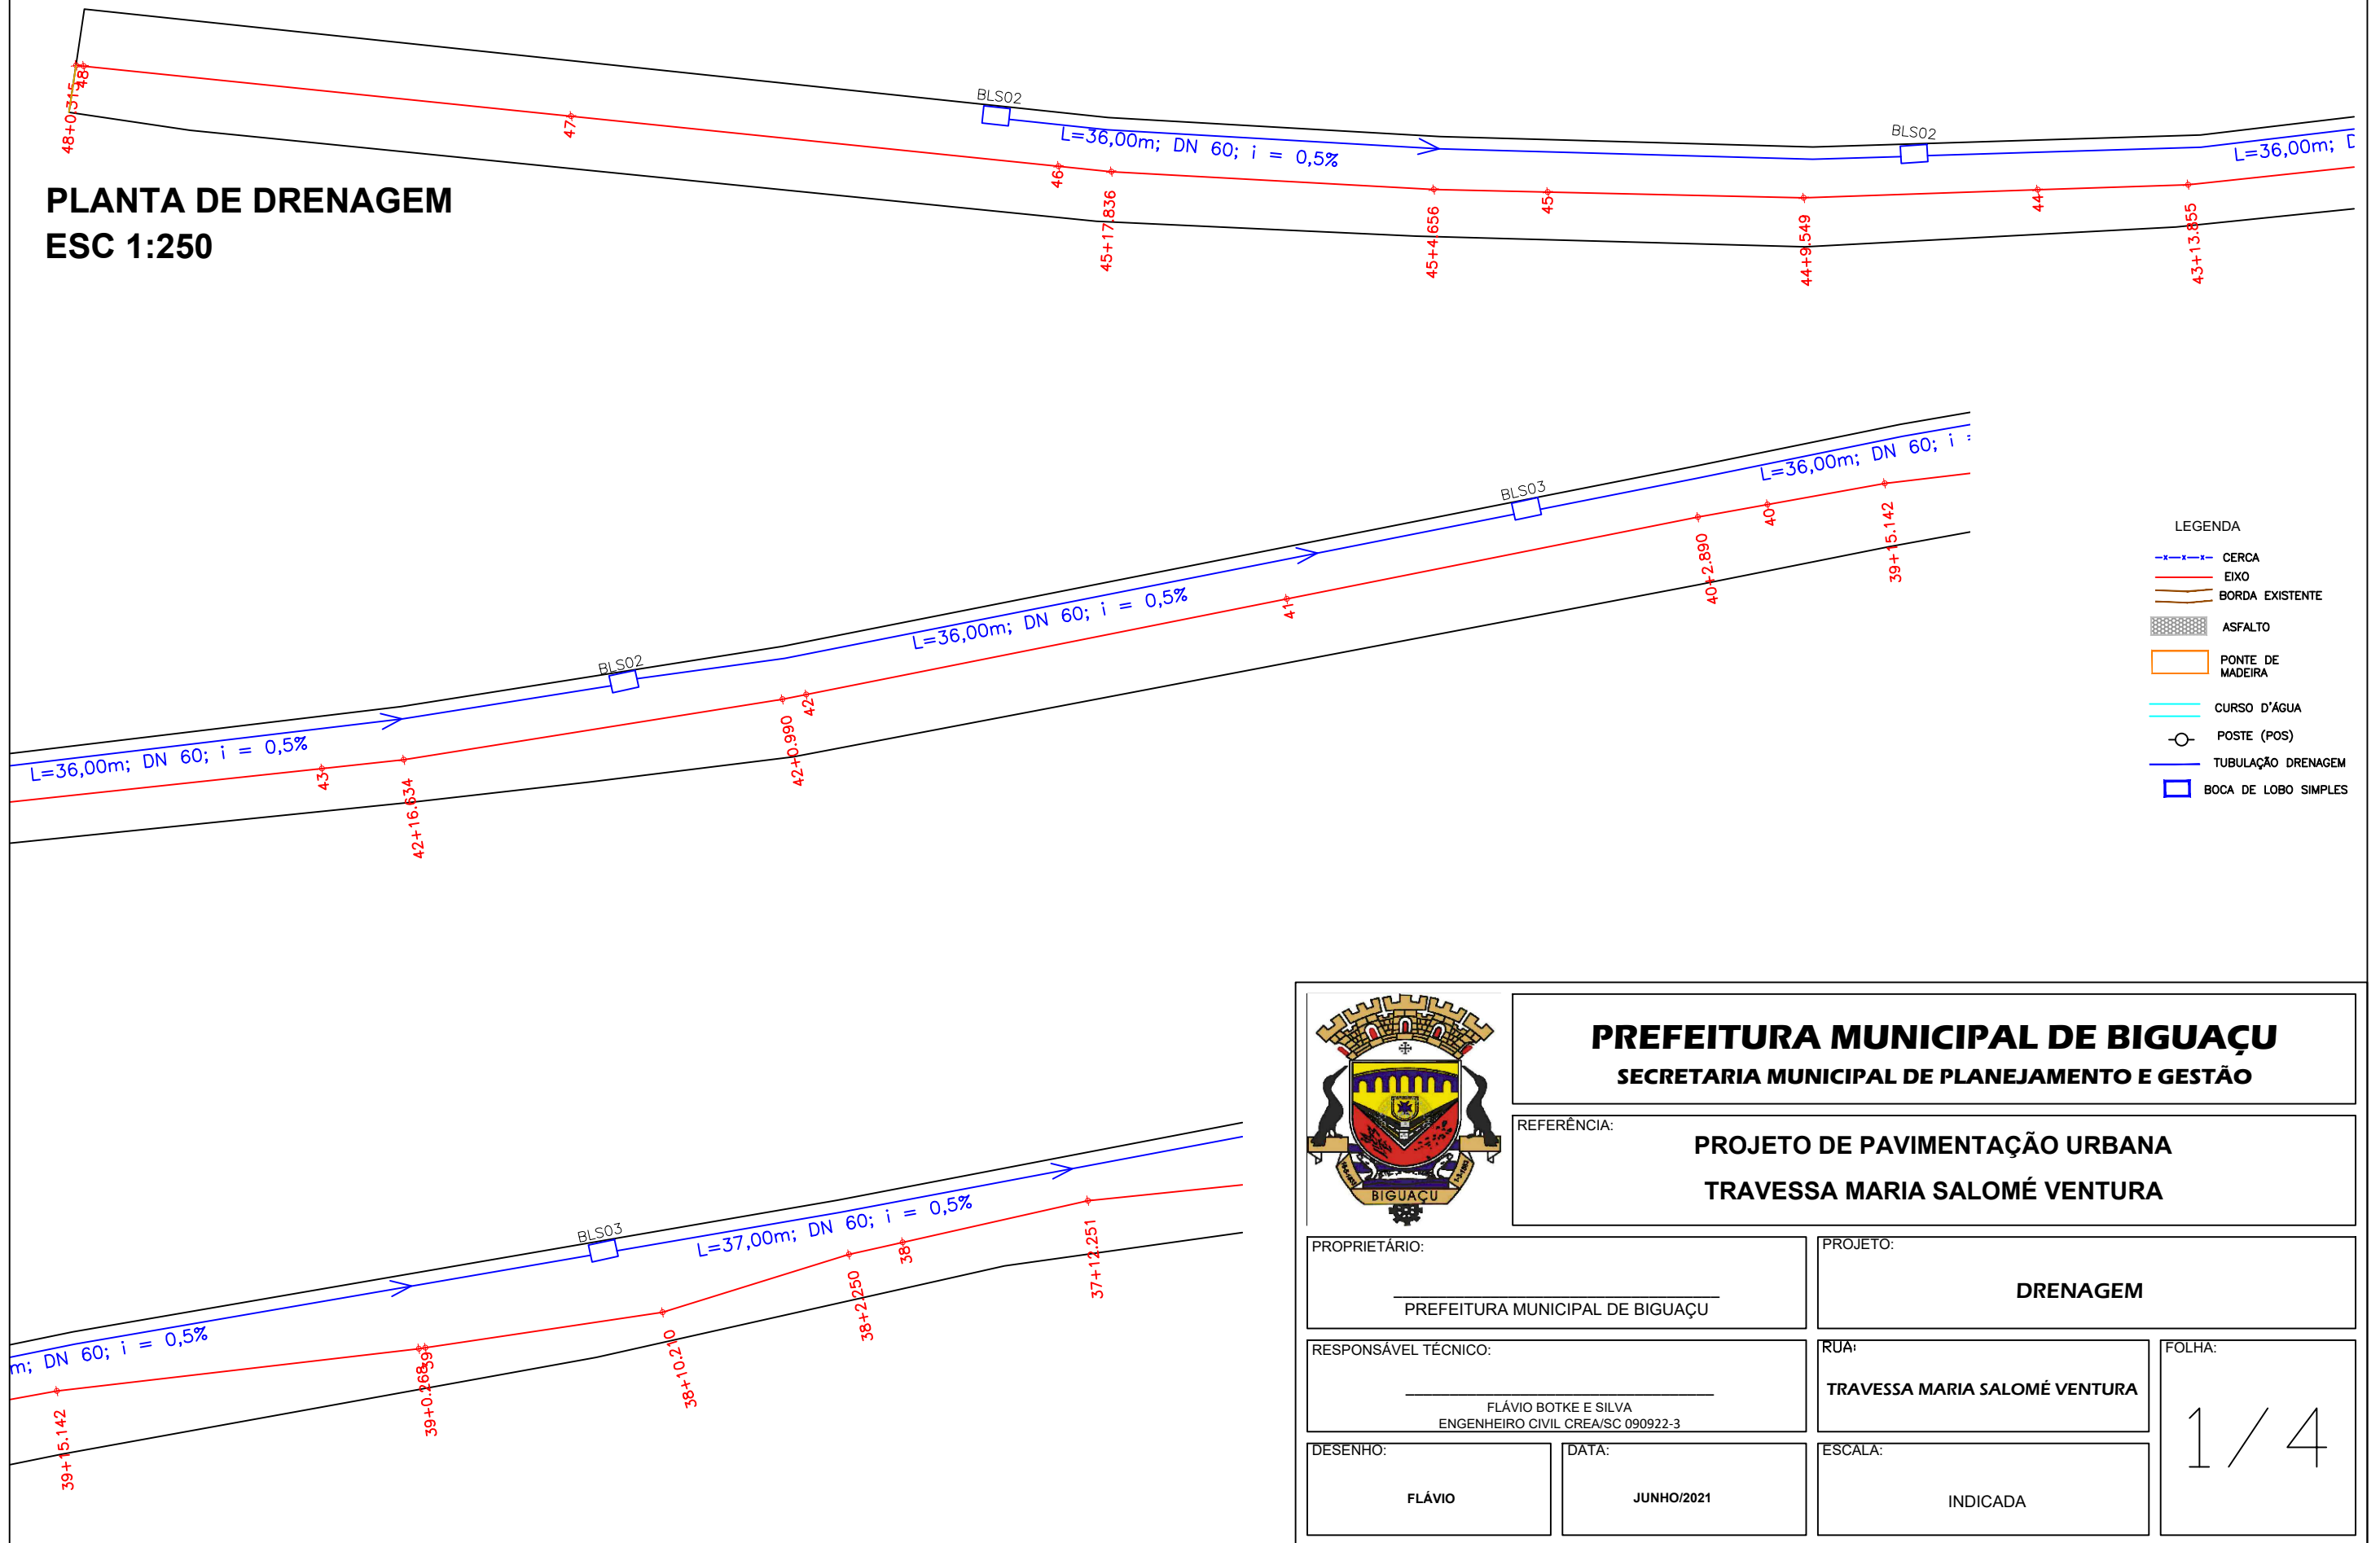

	<b>PREFEITURA MUNICIPAL DE BIGUAÇU</b> SECRETARIA MUNICIPAL DE PLANEJAMENTO E GESTÃO	
	REFERÊNCIA: <b>PROJETO DE PAVIMENTAÇÃO URBANA TRAVESSA MARIA SALOMÉ VENTURA</b>	
PROPRIETÁRIO: _____ PREFEITURA MUNICIPAL DE BIGUAÇU	PROJETO: <b>DRENAGEM</b>	
RESPONSÁVEL TÉCNICO: _____ FLÁVIO BOTKE E SILVA ENGENHEIRO CIVIL CREA/SC 090922-3	RUA: <b>TRAVESSA MARIA SALOMÉ VENTURA</b>	FOLHA: <b>1 / 4</b>
DESENHO: <b>FLÁVIO</b>	DATA: <b>JUNHO/2021</b>	ESCALA: <b>INDICADA</b>