


# PLANTA DE DRENAGEM ESC 1:250

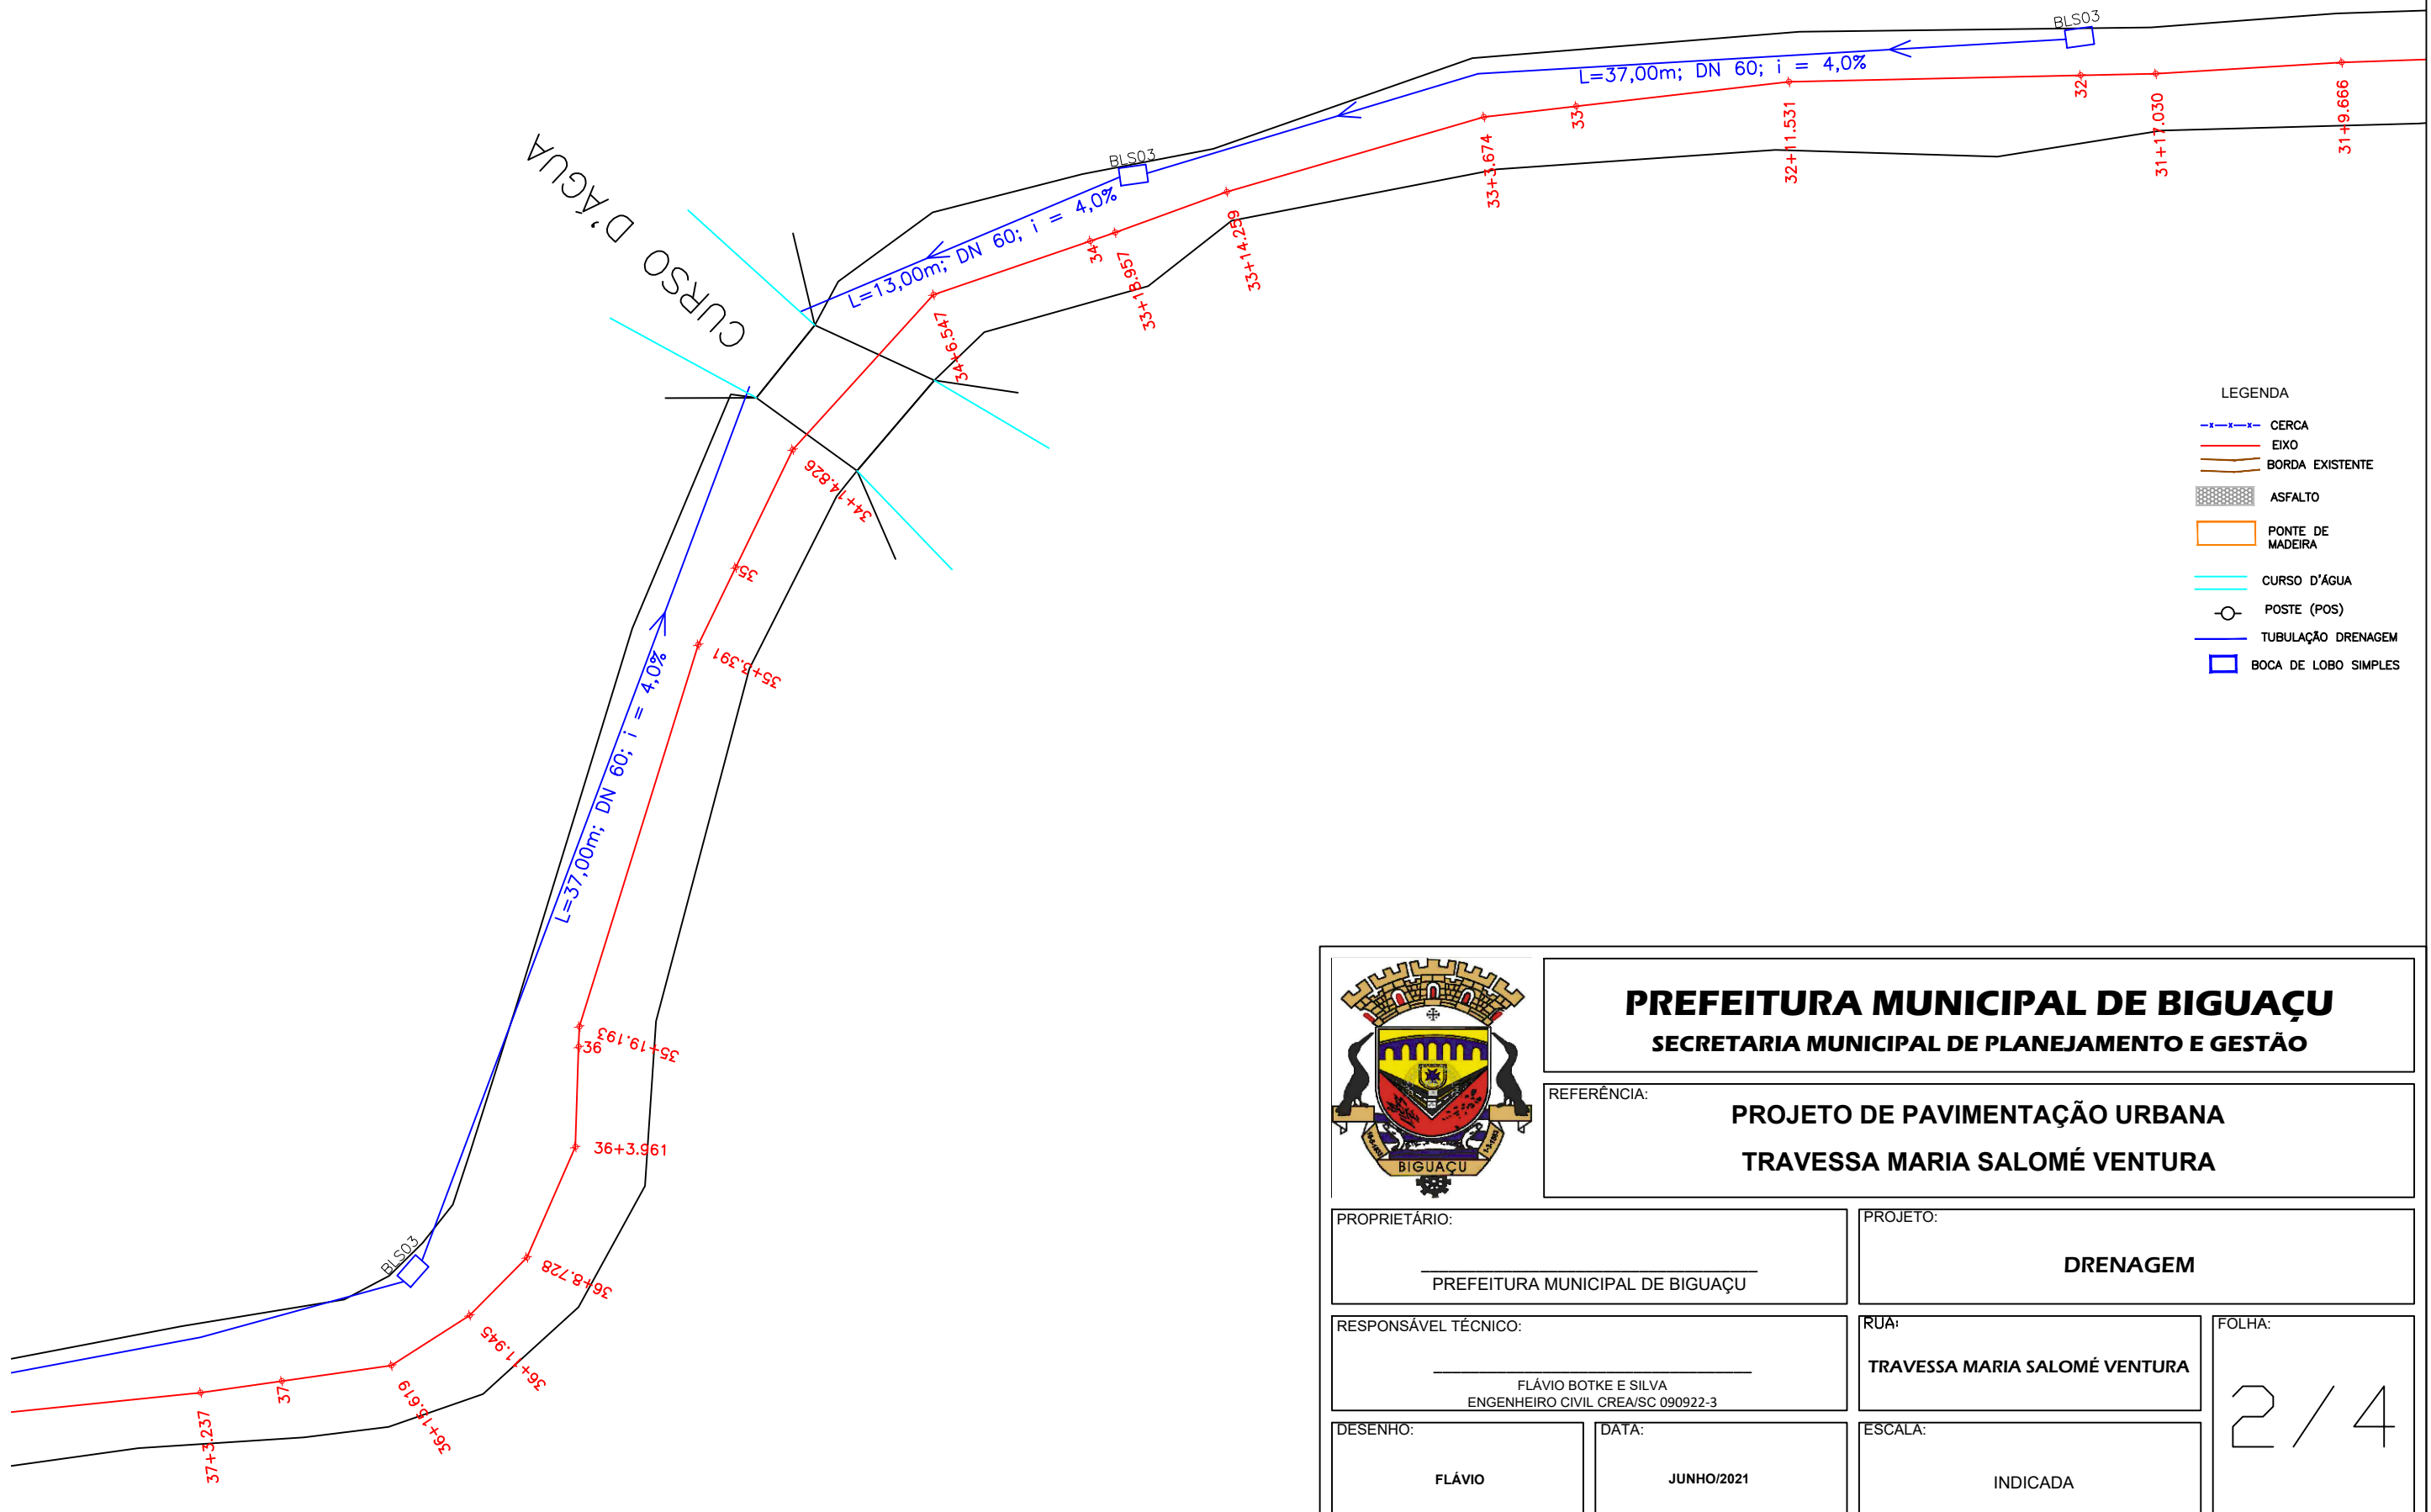

- LEGENDA
- CERCA
  - EIXO
  - BORDA EXISTENTE
  - ASFALTO
  - PONTE DE MADEIRA
  - CURSO D'ÁGUA
  - POSTE (POS)
  - TUBULAÇÃO DRENAGEM
  - BOCA DE LOBO SIMPLES



**PREFEITURA MUNICIPAL DE BIGUAÇU**  
SECRETARIA MUNICIPAL DE PLANEJAMENTO E GESTÃO

REFERÊNCIA: **PROJETO DE PAVIMENTAÇÃO URBANA  
TRAVESSA MARIA SALOMÉ VENTURA**

PROPRIETÁRIO:  
PREFEITURA MUNICIPAL DE BIGUAÇU

PROJETO:  
**DRENAGEM**

RESPONSÁVEL TÉCNICO:  
FLÁVIO BOTKE E SILVA  
ENGENHEIRO CIVIL CREA/SC 090922-3

RUA:  
TRAVESSA MARIA SALOMÉ VENTURA

FOLHA:  
2 / 4

DESENHO:  
FLÁVIO

DATA:  
JUNHO/2021

ESCALA:  
INDICADA