
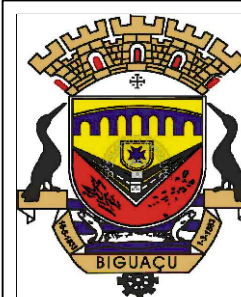


PERFIL LONGITUDINAL DE DRENAGEM

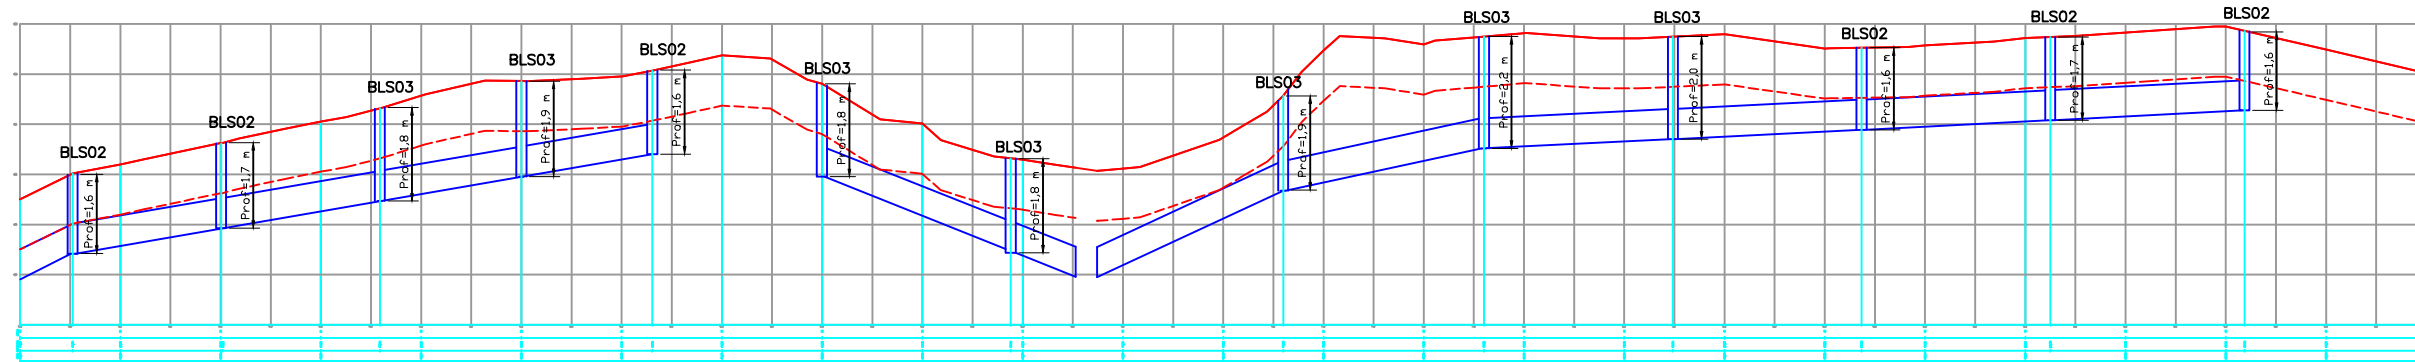

PREFEITURA MUNICIPAL DE BIGUAÇU
SECRETARIA MUNICIPAL DE PLANEJAMENTO E GESTÃO

REFERÊNCIA: **PROJETO DE PAVIMENTAÇÃO URBANA**
TRAVESSA MARIA SALOMÉ VENTURA

PROPRIETÁRIO:

 PREFEITURA MUNICIPAL DE BIGUAÇU

PROJETO:
PERFIS LONGITUDINAIS

RESPONSÁVEL TÉCNICO:

 FLÁVIO BOTKE E SILVA
 ENGENHEIRO CIVIL CREA/SC 090922-3

RUA:
TRAVESSA MARIA SALOMÉ VENTURA

FOLHA:
1 / 2

DESENHO:
FLÁVIO

DATA:
JUNHO/2021

ESCALA:
1:1500