


Planta de Loca o
Escala 1/100

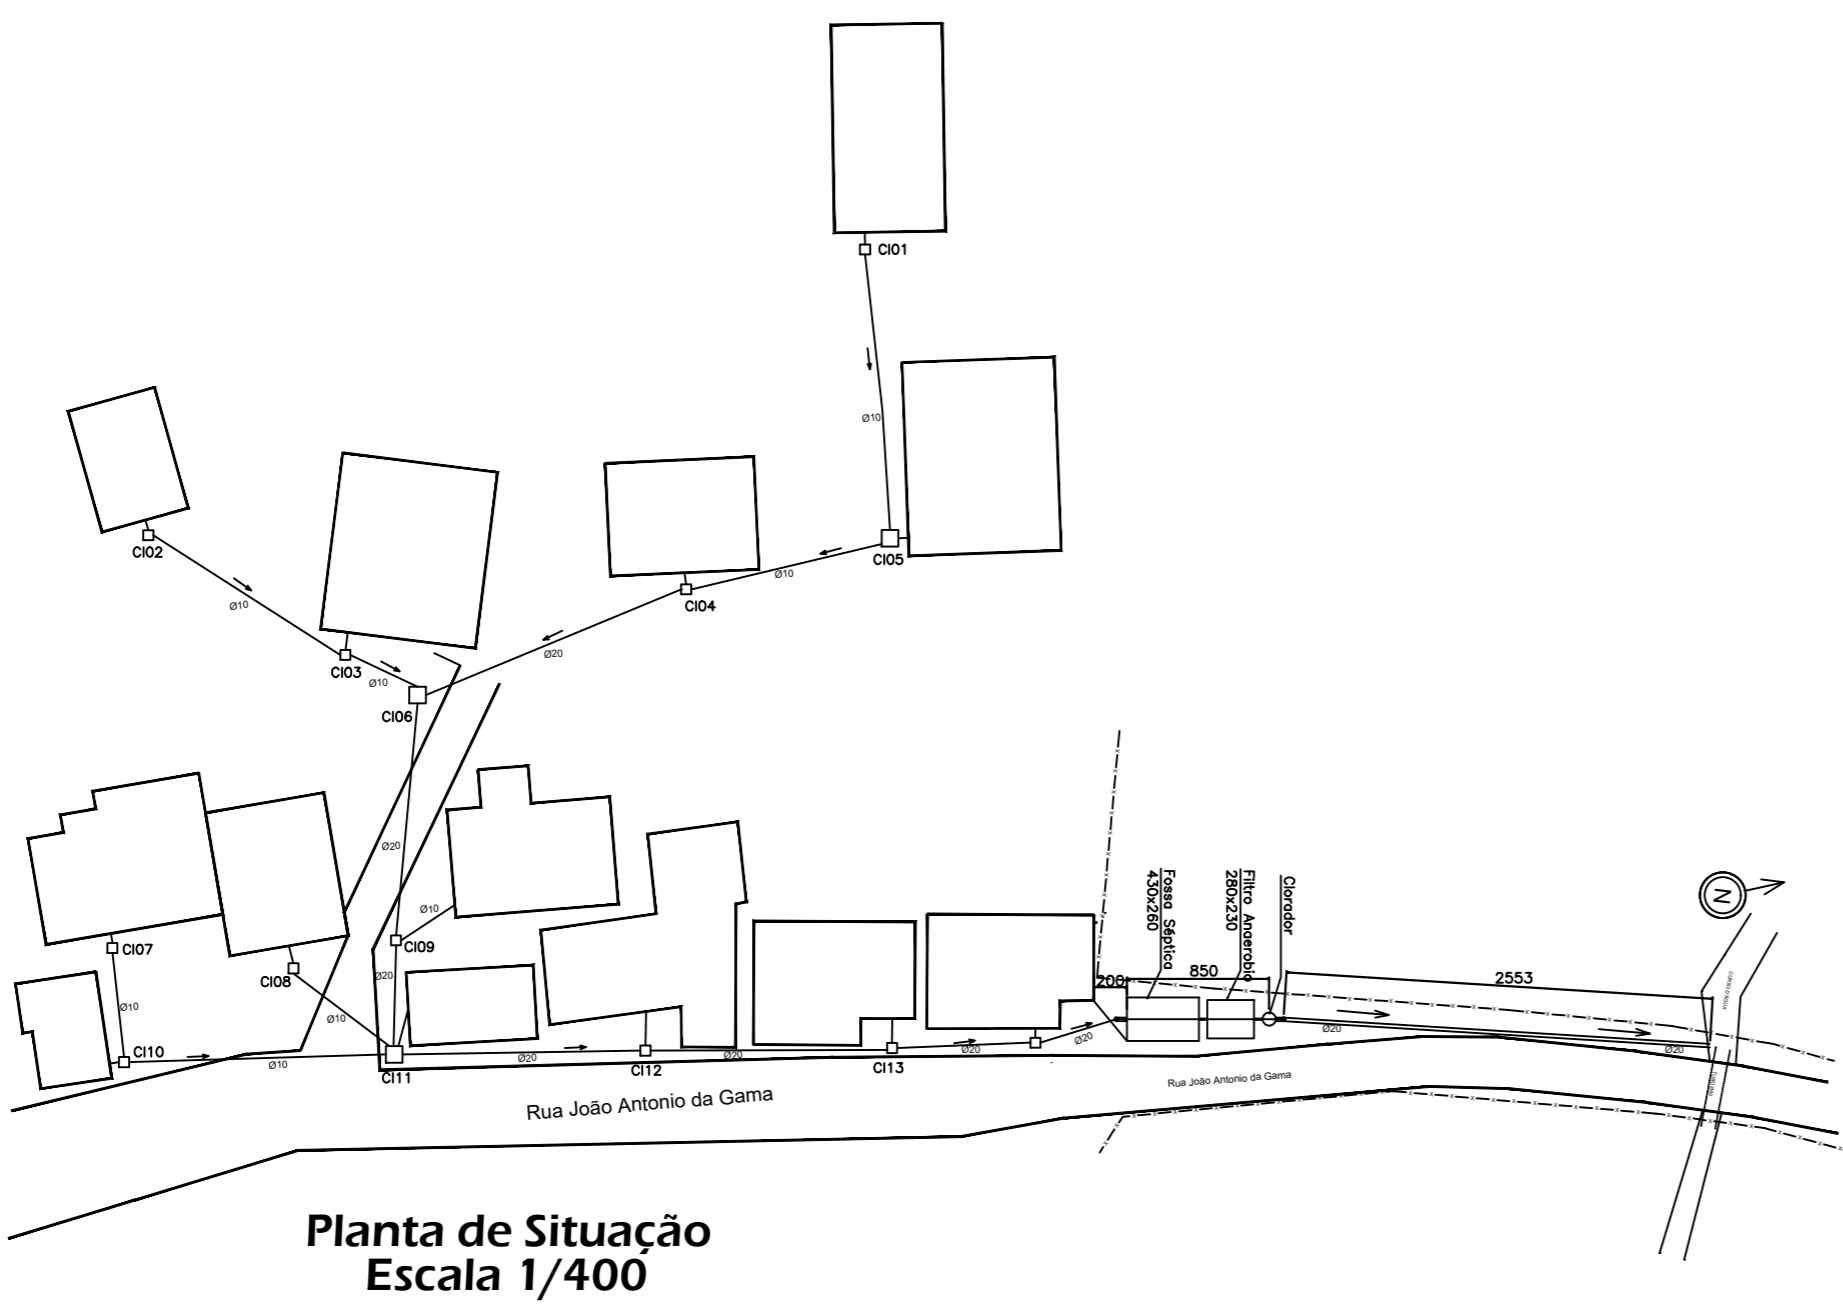

Planta de Situa o
Escala 1/400

Legenda

- CERCA (CER)
- ===== BORDA DA VIA
- VALA
- TUBO
- ▭ EDIFICA O DE ALVENARIA

- NOTAS:
- 1 - DADOS CONSIDERADOS:
 - Resid ncias Atendidas = 15 resid ncias
 - N mero de pessoas = 60 pessoas
 - Contribui o em L/DIA = 100 L/DIA por pessoa
 - 2 - DEVER  SER VERIFICADA A EXIST NCIA DE CAIXAS DE GORDURA INDIVIDUAIS NAS RESID NCIAS. CASO A RESID NCIA N O POSSUA DEVER  SER EXECUTADO CONFORME INDICADO NO PROJETO
 - 3 - AS POSI OES INDICADAS NA PLANTA PARA AS CAIXAS DE INSPE O S O REPRESENTATIVAS. DEVER  SER VERIFICADA A POSI O ADEQUADA EM FUN O DA SITUA O DE CADA RESID NCIA.

 <p>PREFEITURA MUNICIPAL DE BIGUA�U SECRETARIA MUNICIPAL DE PLANEJAMENTO E GEST�O</p>	
<p>REFER�NCIA:</p> <p>SISTEMA DE ESGOTO COLETIVO TIJUQUINHAS</p>	
<p>PROPRIET�RIO:</p> <p>PREFEITURA MUNICIPAL DE BIGUA�U</p>	<p>PROJETO:</p> <p>LOCA�O</p>
<p>RESPONS�VEL T�CNICO:</p> <p>Fl�vio Botke e Silva - CREA/SC 090922-3</p>	<p>RUA:</p> <p>Jo�o Antonio da Gama</p>
<p>DESENHO:</p> <p>Fl�vio Botke</p>	<p>DATA:</p> <p>Maior2021</p>
<p>ESCALA:</p> <p>INDICADA</p>	<p>1/2</p>