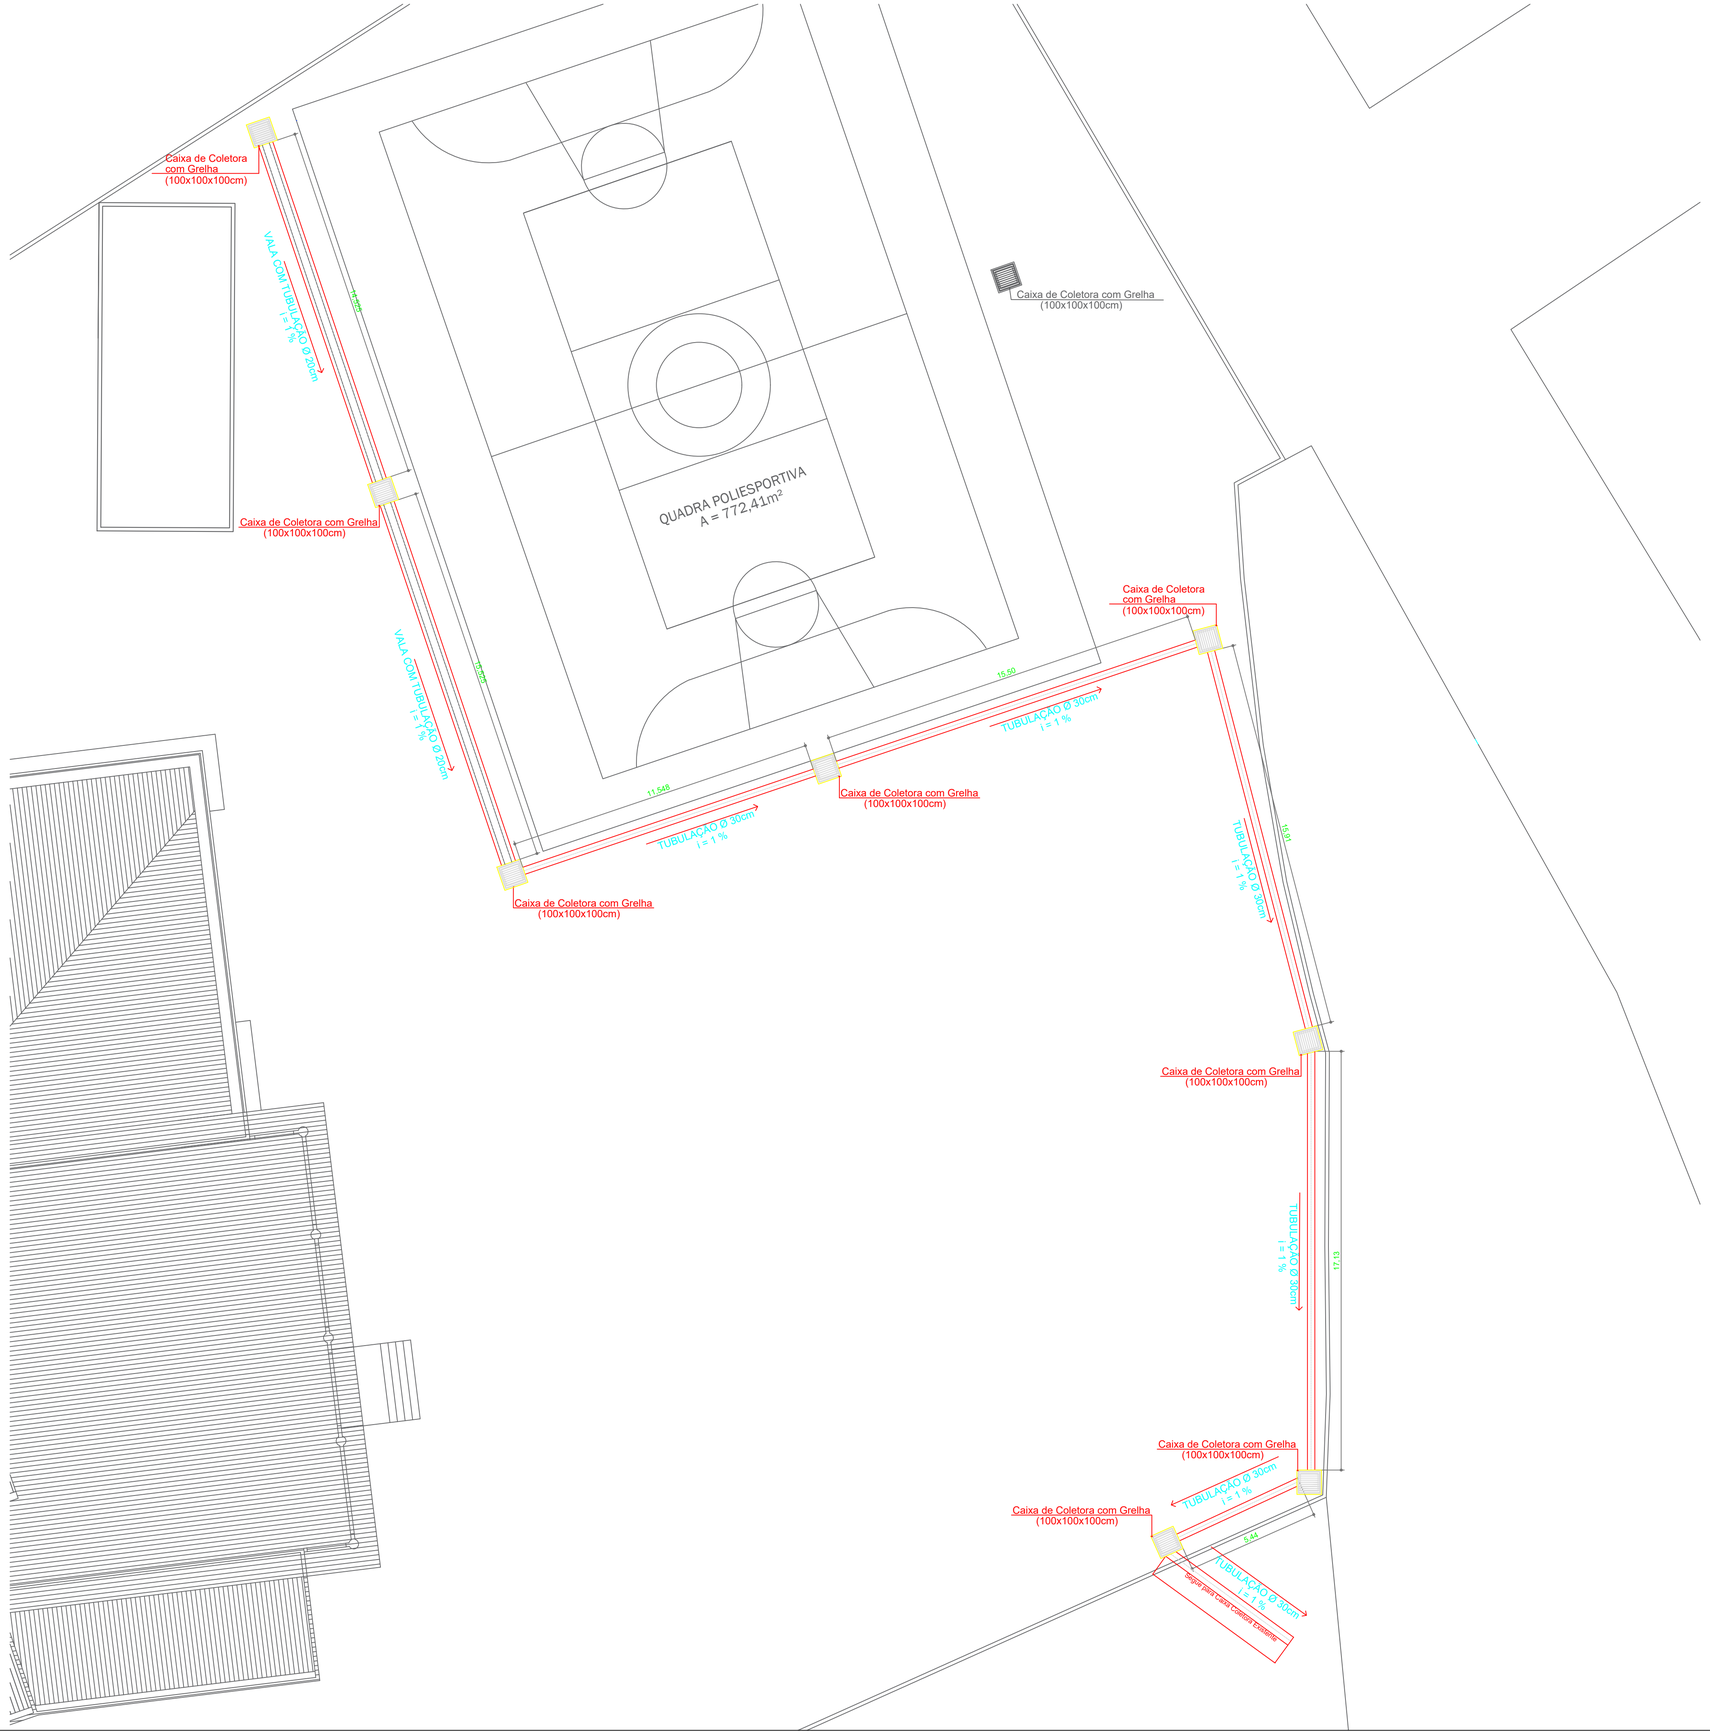

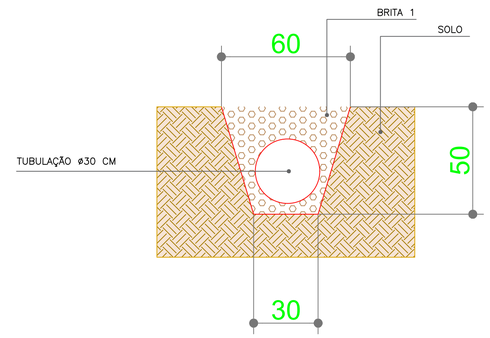

Detalhe Vala
Sem Escala

PREFEITURA MUNICIPAL DE BIGUAÇU
SECRETARIA MUNICIPAL DE PLANEJAMENTO E GESTÃO

REFERÊNCIA:
DRENAGEM QUADRA E. B. M. Fernando Brugemann Viegas de Amorim

PROPRIETÁRIO: PREFEITURA MUNICIPAL DE BIGUAÇU	PROJETO: DRENAGEM
RESPONSÁVEIS TÉCNICOS: GABRIEL CARDOSO, Técnico Edificações - CPF 034.783.059-50	RUA: Rua Benta Gertrúdes da Silva
DESENHO: WILLIAM	DATA: JULHO/2021
ESCALA: 1:125	FOLHA: 1/2