


CORRIMÃO EM RAMPAS

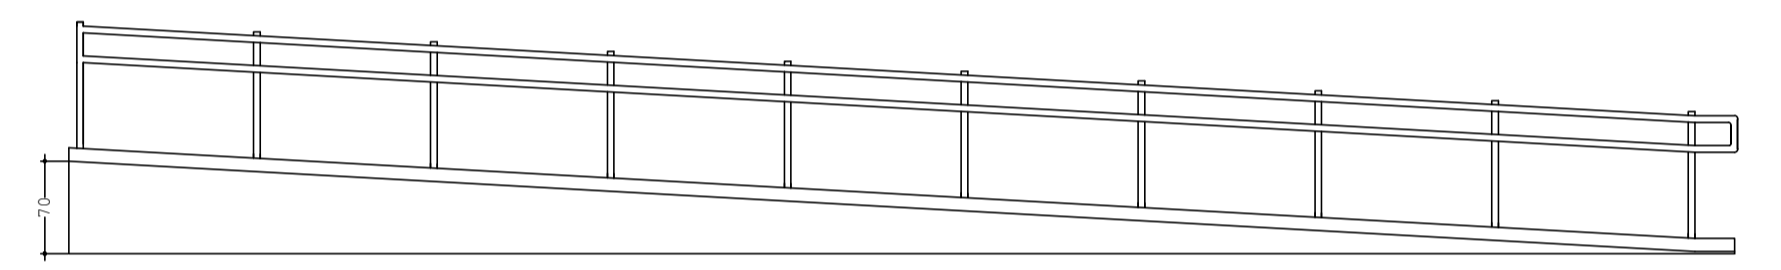

		PREFEITURA MUNICIPAL DE BIGUAÇU SECRETARIA MUNICIPAL DE PLANEJAMENTO E GESTÃO	
PROPRIETÁRIO: PREFEITURA MUNICIPAL DE BIGUAÇU		REFERÊNCIA: C.E.I.M. JARDIM JANAÍNA Rua Portugal, s/n - Jardim Janaina	
RESPONSÁVEL TÉCNICO: GABRIEL CARDDSD Técnico Edificações - CPF: 924.783.059-58		PROJETO: PROJETO EXECUTIVO Rampa de acessibilidade	ÁREA: 748,25 m²
DESENHO: MANUELLA	DATA: Julho/2021	ESCALA: INDICADA	FOLHA: 1/1