PLANTA BAIXA
ESCALA: 1/75

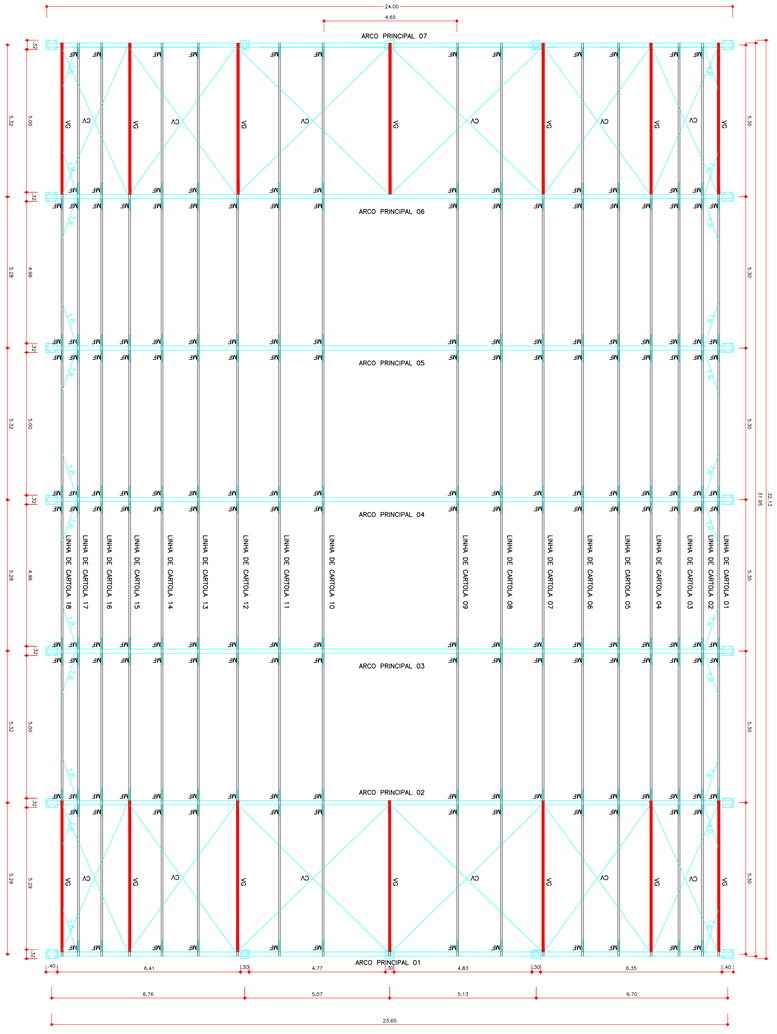

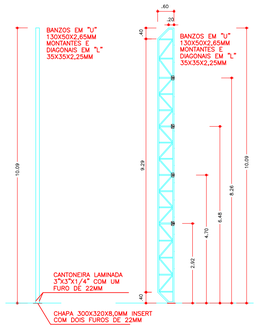

PILAR CENTRAL
ESCALA: 1/75

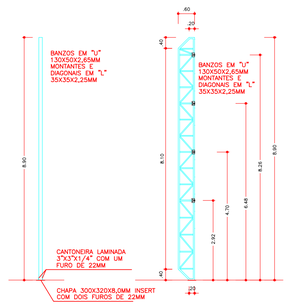

PILAR LATERAL
ESCALA: 1/75

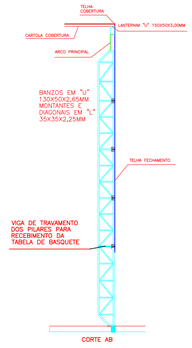

CORTE AB

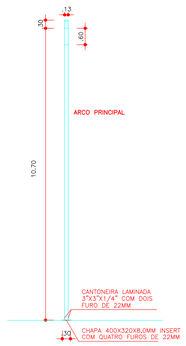

PREFEITURA MUNICIPAL DE BIGUAÇU
SECRETARIA MUNICIPAL DE PLANEJAMENTO E GESTÃO

REFERÊNCIA:
EBM PROFª OLGA DE ANDRADE BORGONOVO

PROPRIETÁRIO: PREFEITURA MUNICIPAL DE BIGUAÇU	PROJETO: **QUADRA COBERTA**
RESPONSÁVEL TÉCNICO: GABRIEL CARDOSO, Técnico Edificações - CPF 034.783.059-50	RUA: **HERMAN VIEIRA, 803 BOM VIVER**
DESENHO: **MANUELLA** / DATA: **JULHO/2021**	ESCALA: **INDICADA**
FOLHA: 6/6	