
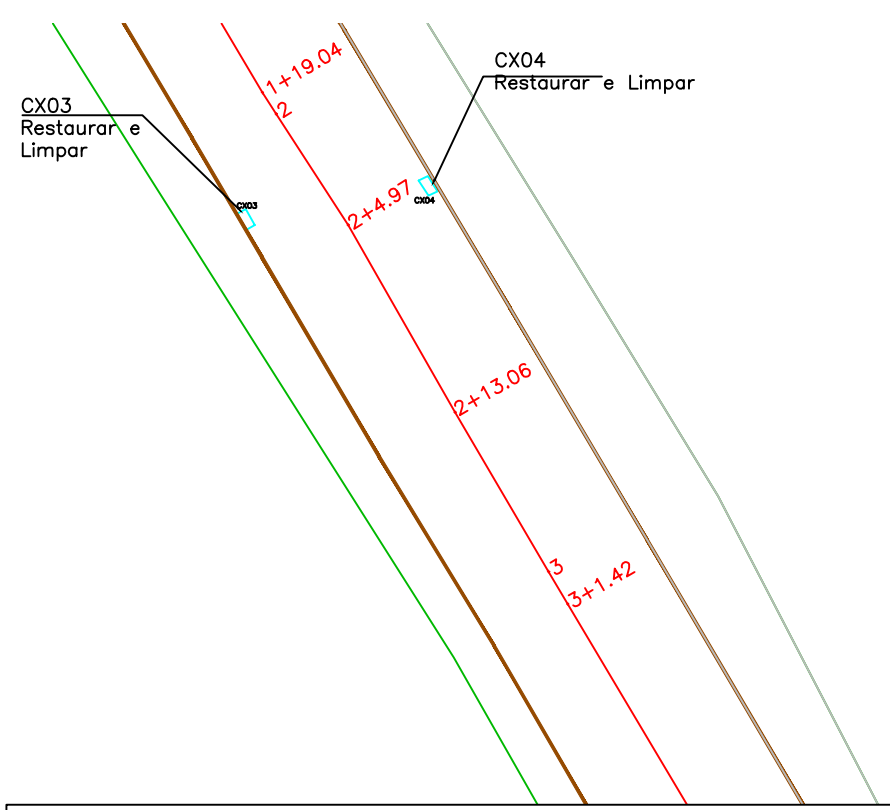



RUA DOUTOR TANCREDO NEVES

LEGENDA

- CAIXA COLETORA EXISTENTE A SER RECUPERADA
- CAIXA COLETORA NOVA
- CAIXA COLETORA EXISTENTE A SER RELOCADA
- CAIXA COLETORA EXISTENTE RELOCADA
- TUBULAÇÃO A SER EXECUTADA

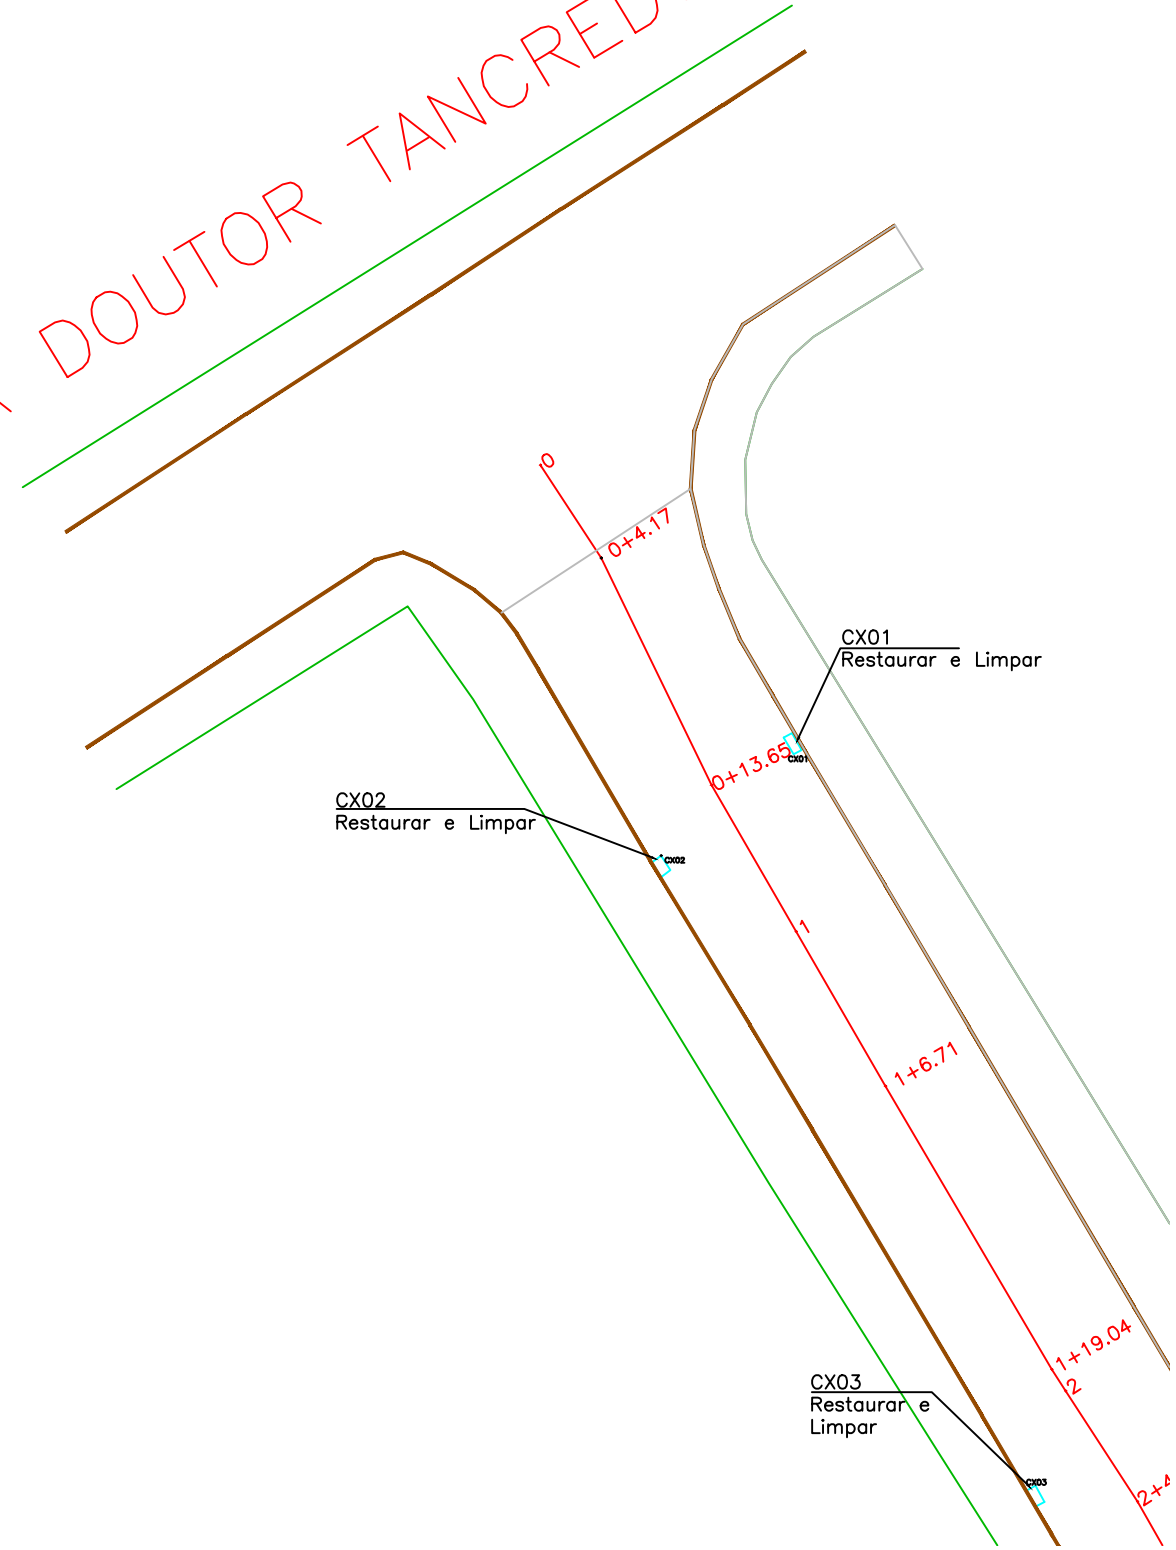

		
PREFEITURA MUNICIPAL DE BIGUAÇU SECRETARIA MUNICIPAL DE PLANEJAMENTO E GESTÃO		
REFERÊNCIA: PROJETO DE PAVIMENTAÇÃO E DRENAGEM URBANA RUA DOMINGOS DA SILVA		
PROPRIETÁRIO: _____ PREFEITURA MUNICIPAL DE BIGUAÇU	PROJETO: <p style="text-align: center;">DRENAGEM</p>	
RESPONSÁVEL TÉCNICO: _____ FLÁVIO BOTKE E SILVA ENGENHEIRO CIVIL CREA/SC 090922-3	RUA: <p style="text-align: center;">DOMINGOS DA SILVA</p>	FOLHA: <p style="text-align: center; font-size: 2em;">1/7</p>
DESENHO: <p style="text-align: center;">FLÁVIO</p>	DATA: <p style="text-align: center;">JULHO/2021</p>	ESCALA: <p style="text-align: center;">1:25</p>