



LEGENDA

- CAIXA COLETORA EXISTENTE A SER RECUPERADA
- CAIXA COLETORA NOVA
- CAIXA COLETORA EXISTENTE A SER RELOCADA
- CAIXA COLETORA EXISTENTE RELOCADA
- TUBULAÇÃO A SER EXECUTADA

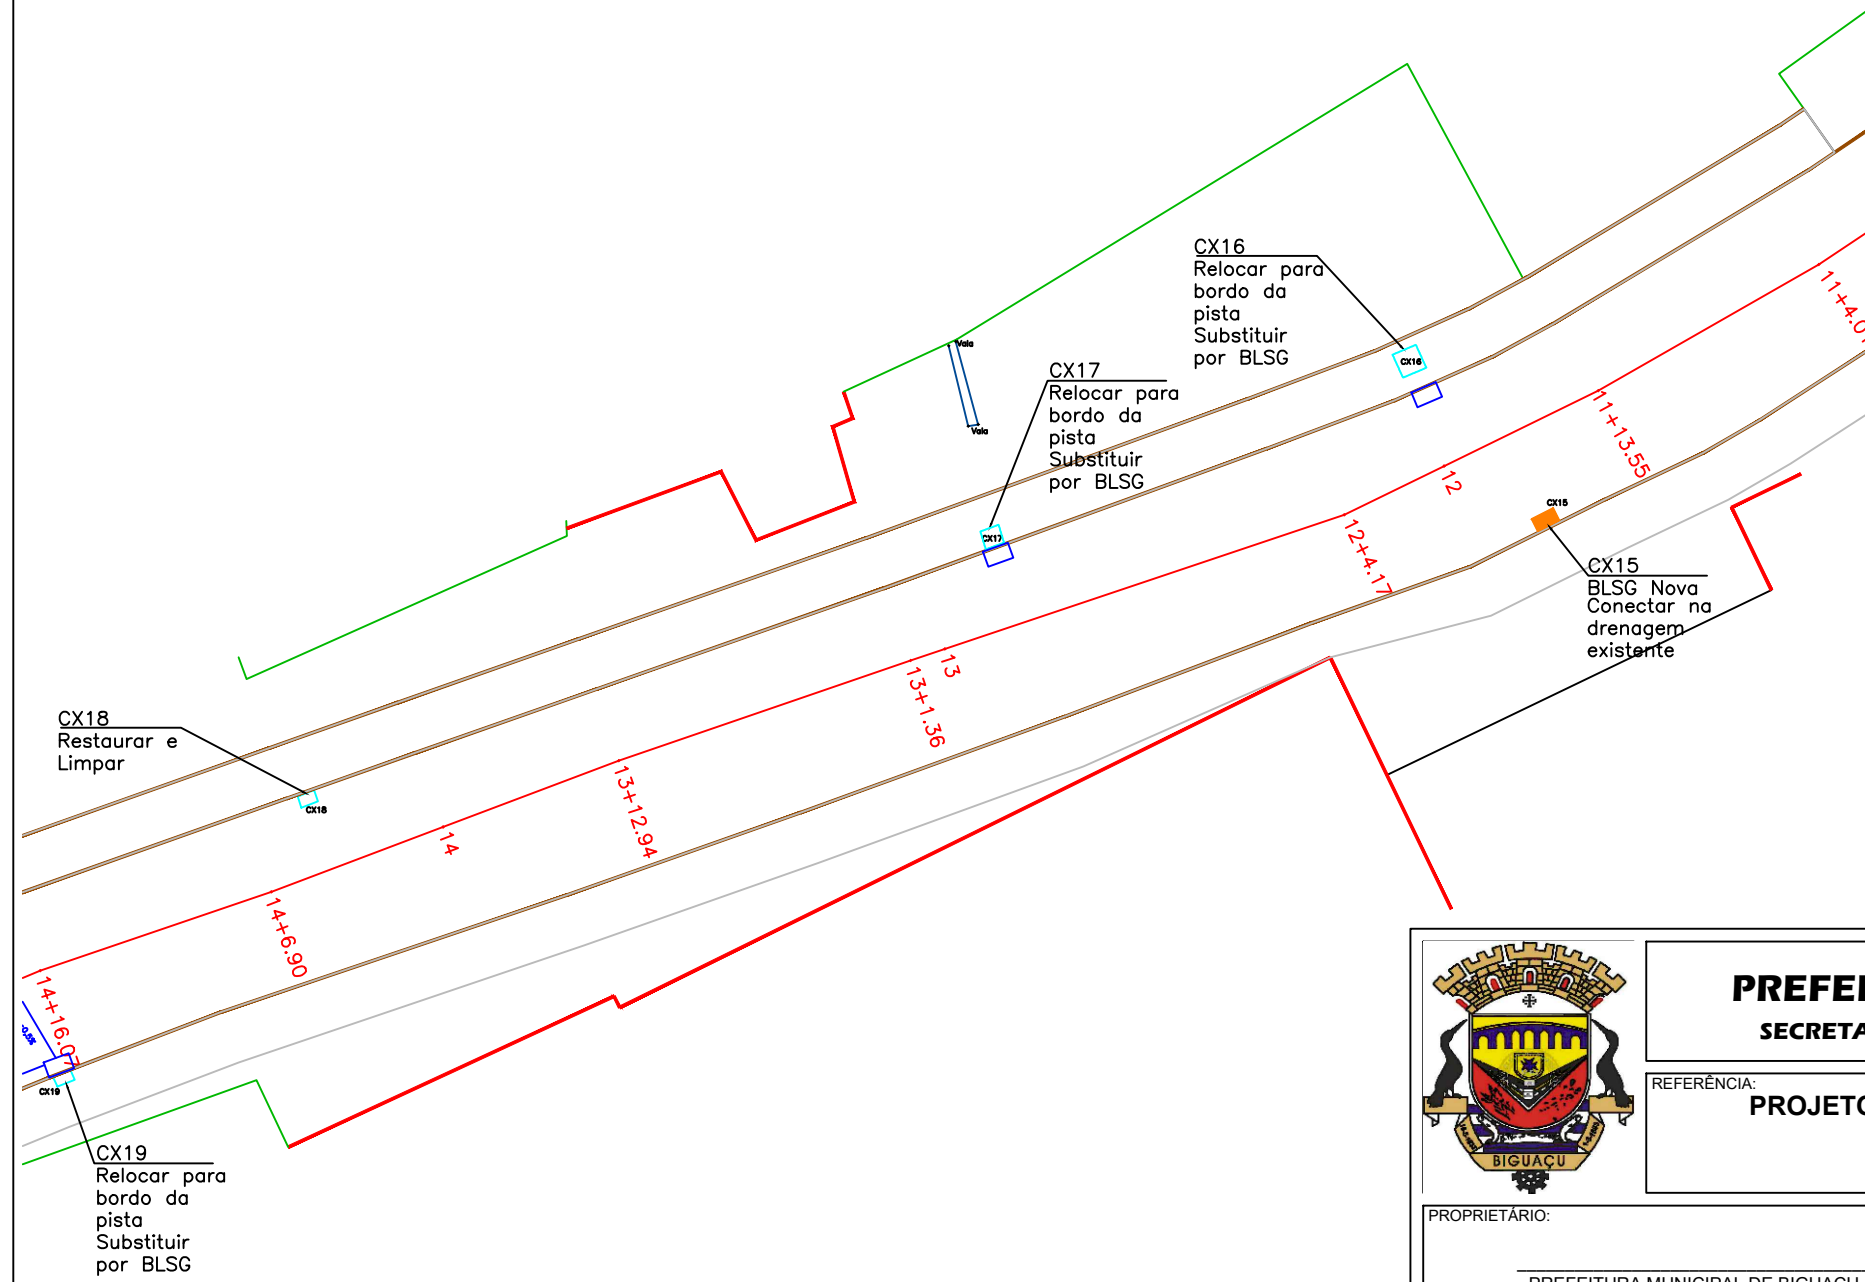

	PREFEITURA MUNICIPAL DE BIGUAÇU	
	SECRETARIA MUNICIPAL DE PLANEJAMENTO E GESTÃO	
REFERÊNCIA: PROJETO DE PAVIMENTAÇÃO E DRENAGEM URBANA RUA DOMINGOS DA SILVA		
PROPRIETÁRIO: _____ PREFEITURA MUNICIPAL DE BIGUAÇU	PROJETO: DRENAGEM	
RESPONSÁVEL TÉCNICO: _____ FLÁVIO BOTKE E SILVA ENGENHEIRO CIVIL CREA/SC 090922-3	RUA: DOMINGOS DA SILVA	FOLHA: <div style="font-size: 2em; font-weight: bold; text-align: center;">4/7</div>
DESENHO: FLÁVIO	DATA: JULHO/2021	ESCALA: 1:25