



RUA MANOEL DIONISIO GOULARTE

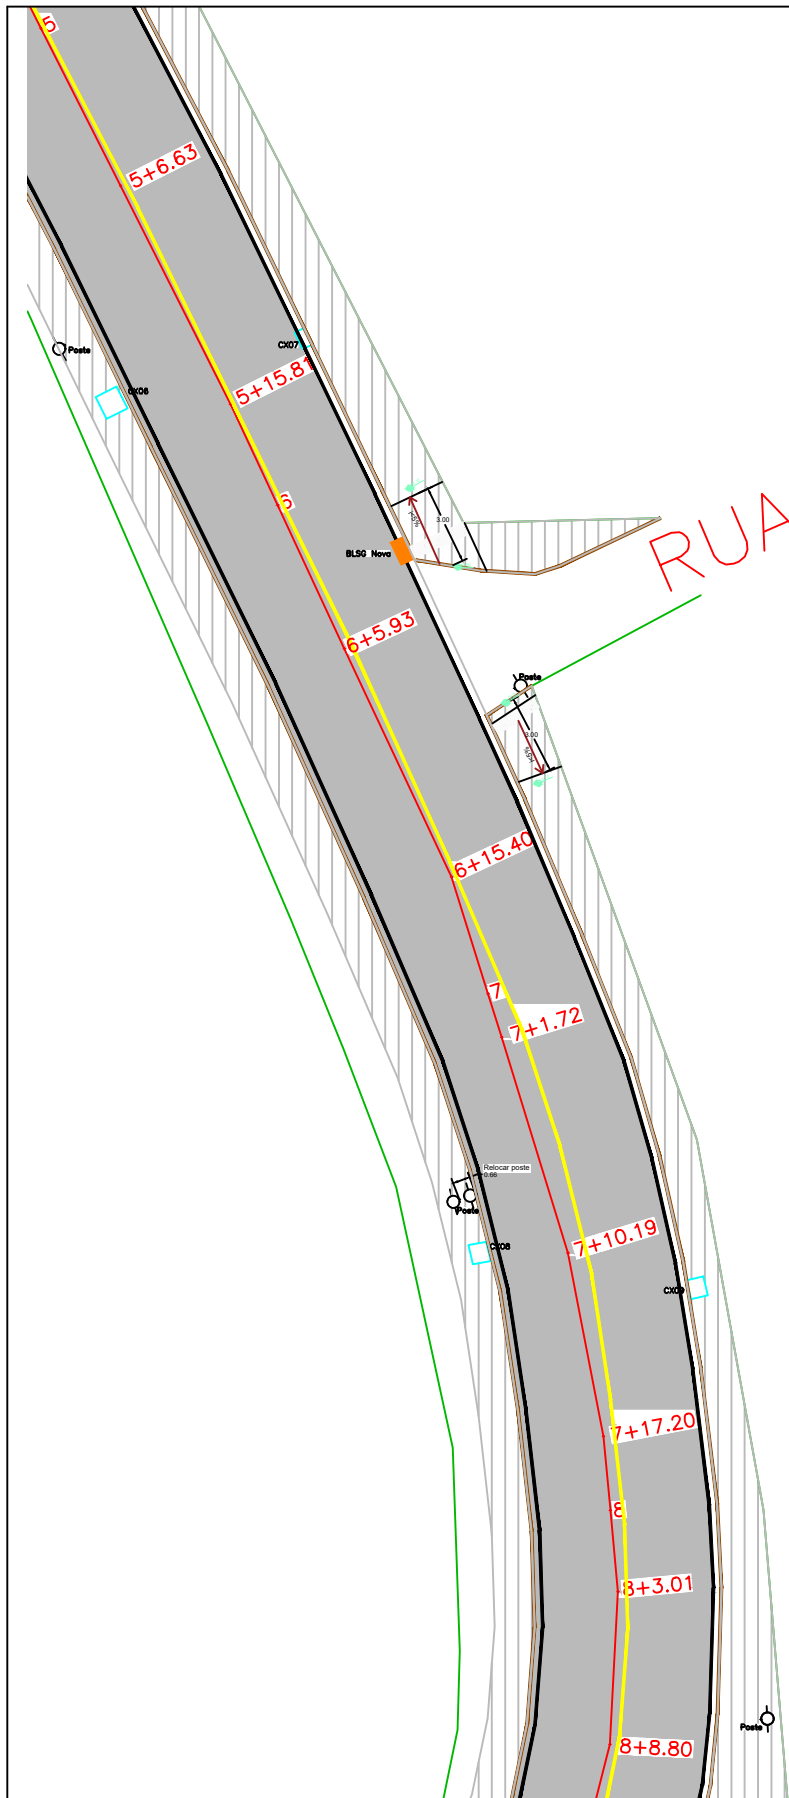

LEGENDA

- CERCA (CER)
- EIXO
- BORDA
- MURO (MUR)
- EIXO
- BOCA DE LOBO (BLG, BLO)
- CAIXA ENERGIA
- POÇO VISITA (PV)
- CAIXA INSPEÇÃO TELEFONE
- ALTIMETRIA
- EDIFICAÇÃO DE ALVENARIA(EDA)
- CANTEIRO (CAN)
- RAMPA DE ACESSO
- CALÇADA DE CONCRETO
- ASFALTO
- CALÇAMENTO
- GALERIA
- ÁRVORE (ARV)
- RIO
- POSTE (POS)
- TAMPA FUNDO

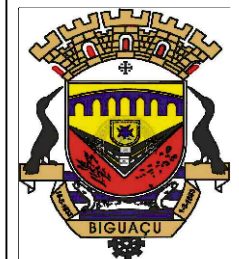

PREFEITURA MUNICIPAL DE BIGUAÇU
SECRETARIA MUNICIPAL DE PLANEJAMENTO E GESTÃO

REFERÊNCIA:
PROJETO DE PAVIMENTAÇÃO E DRENAGEM URBANA
RUA DOMINGOS DA SILVA

PROPRIETÁRIO:
PREFEITURA MUNICIPAL DE BIGUAÇU

PROJETO:
PAVIMENTAÇÃO E SINALIZAÇÃO

RESPONSÁVEL TÉCNICO:
FLÁVIO BOTKE E SILVA
ENGENHEIRO CIVIL CREA/SC 090922-3

RUA:
DOMINGOS DA SILVA

FOLHA:
3/9

DESENHO:
FLÁVIO

DATA:
JULHO/2021

ESCALA:
1:25