



PLANTA DE DRENAGEM ESC 1:250

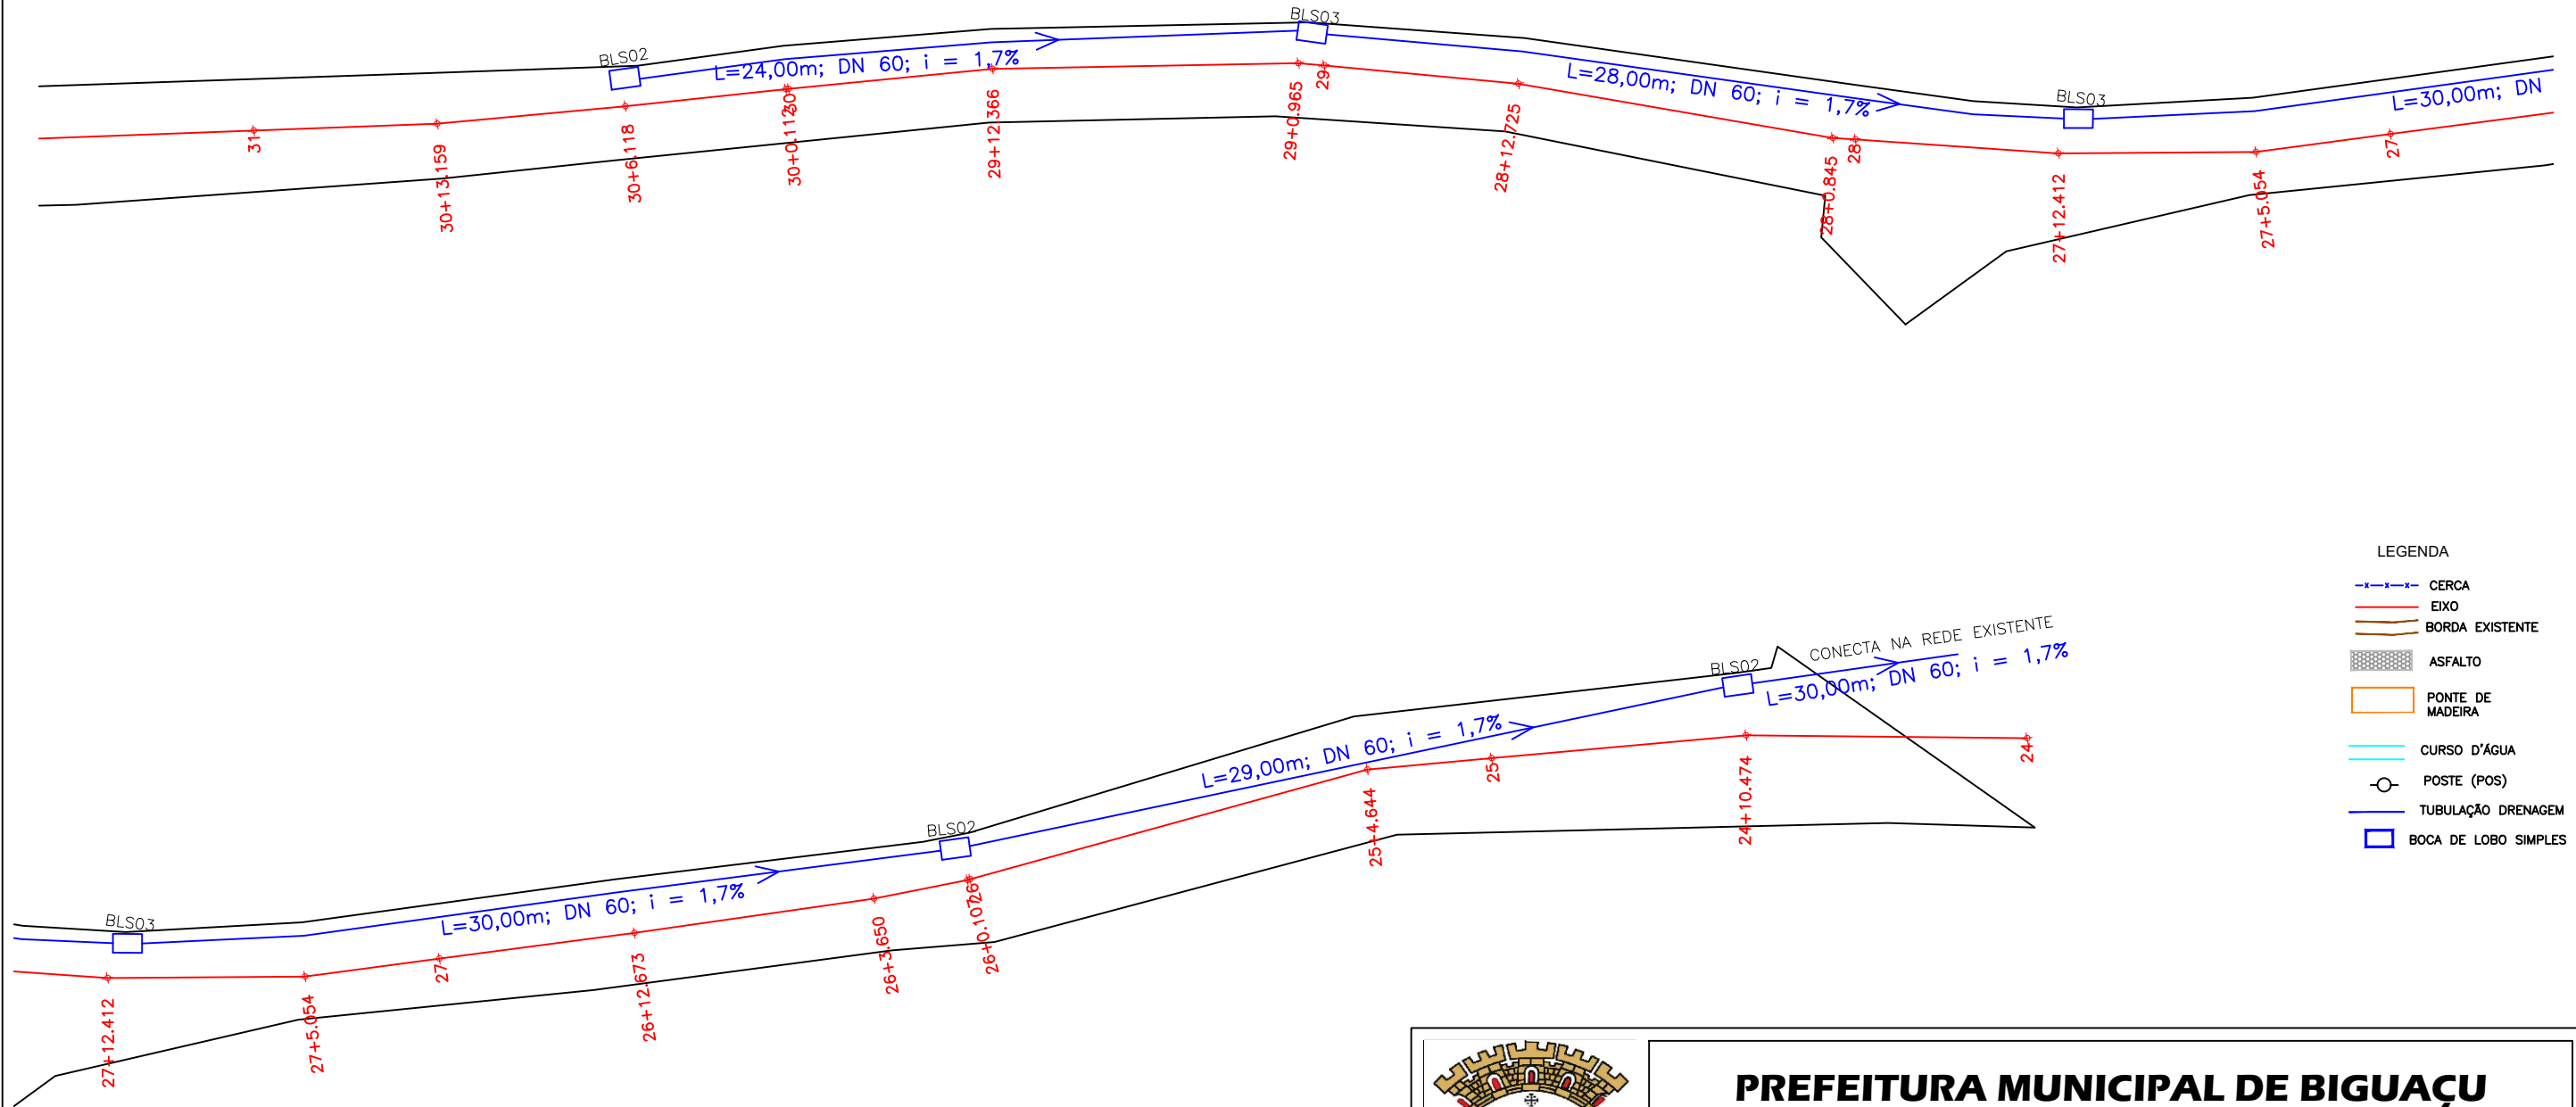

LEGENDA

- CERCA
- EIXO
- BORDA EXISTENTE
- ASFALTO
- PONTE DE MADEIRA
- CURSO D'ÁGUA
- POSTE (POS)
- TUBULAÇÃO DRENAGEM
- BOCA DE LOBO SIMPLES

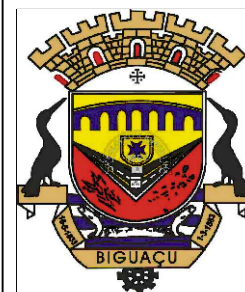

PREFEITURA MUNICIPAL DE BIGUAÇU SECRETARIA MUNICIPAL DE PLANEJAMENTO E GESTÃO

REFERÊNCIA:
**PROJETO DE PAVIMENTAÇÃO URBANA
TRAVESSA MARIA SALOMÉ VENTURA**

PROPRIETÁRIO:
PREFEITURA MUNICIPAL DE BIGUAÇU

PROJETO:
DRENAGEM

RESPONSÁVEL TÉCNICO:
FLÁVIO BOTKE E SILVA
ENGENHEIRO CIVIL CREA/SC 090922-3

RUA:
TRAVESSA MARIA SALOMÉ VENTURA

FOLHA:
3 / 4

DESENHO:
FLÁVIO

DATA:
JUNHO/2021

ESCALA:
INDICADA