


**PLANTA DE PAVIMENTAÇÃO
ESC 1:250**

REMOVER ROCHA
AFLORADA

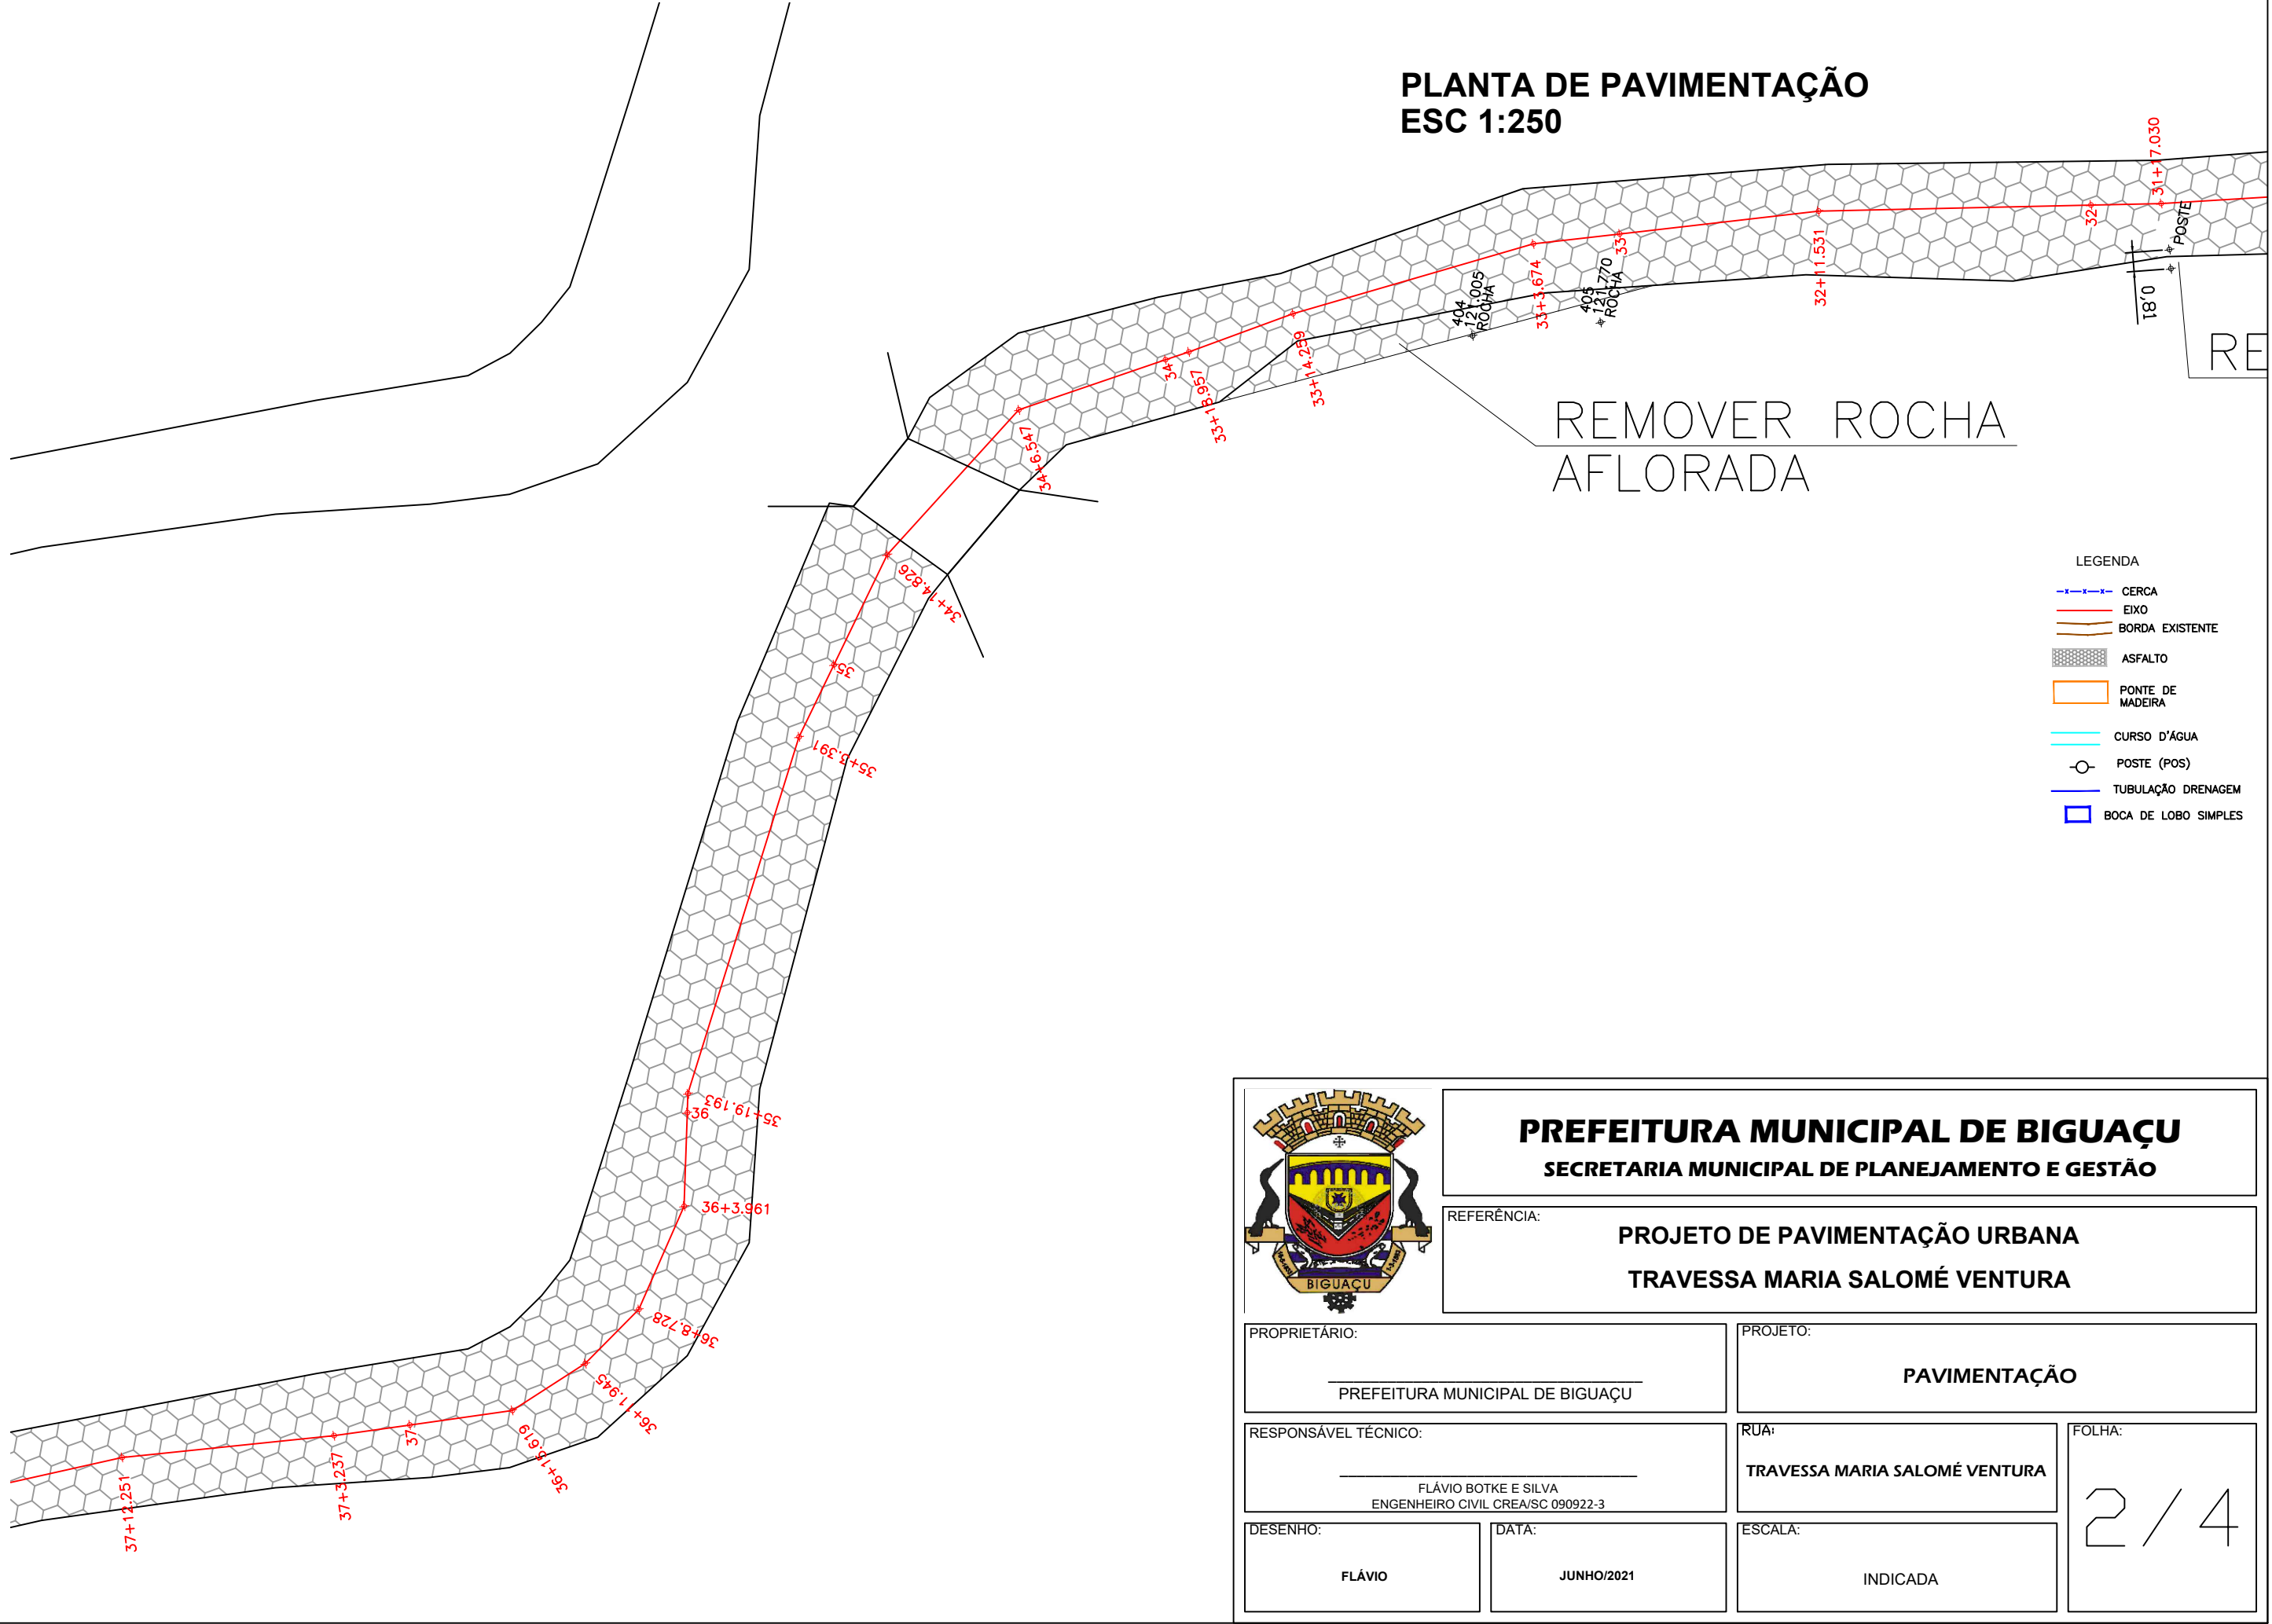

- LEGENDA
- CERCA
 - EIXO
 - BORDA EXISTENTE
 - ASFALTO
 - PONTE DE MADEIRA
 - CURSO D'ÁGUA
 - POSTE (POS)
 - TUBULAÇÃO DRENAGEM
 - BOCA DE LOBO SIMPLES



PREFEITURA MUNICIPAL DE BIGUAÇU
SECRETARIA MUNICIPAL DE PLANEJAMENTO E GESTÃO

REFERÊNCIA: **PROJETO DE PAVIMENTAÇÃO URBANA**
TRAVESSA MARIA SALOMÉ VENTURA

PROPRIETÁRIO:
PREFEITURA MUNICIPAL DE BIGUAÇU

PROJETO:
PAVIMENTAÇÃO

RESPONSÁVEL TÉCNICO:
FLÁVIO BOTKE E SILVA
ENGENHEIRO CIVIL CREA/SC 090922-3

RUA:
TRAVESSA MARIA SALOMÉ VENTURA

FOLHA:
2 / 4

DESENHO:
FLÁVIO

DATA:
JUNHO/2021

ESCALA:
INDICADA