
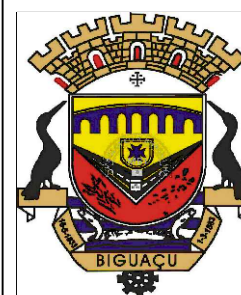


# RUA MARIA SALOMÉ VENTURA

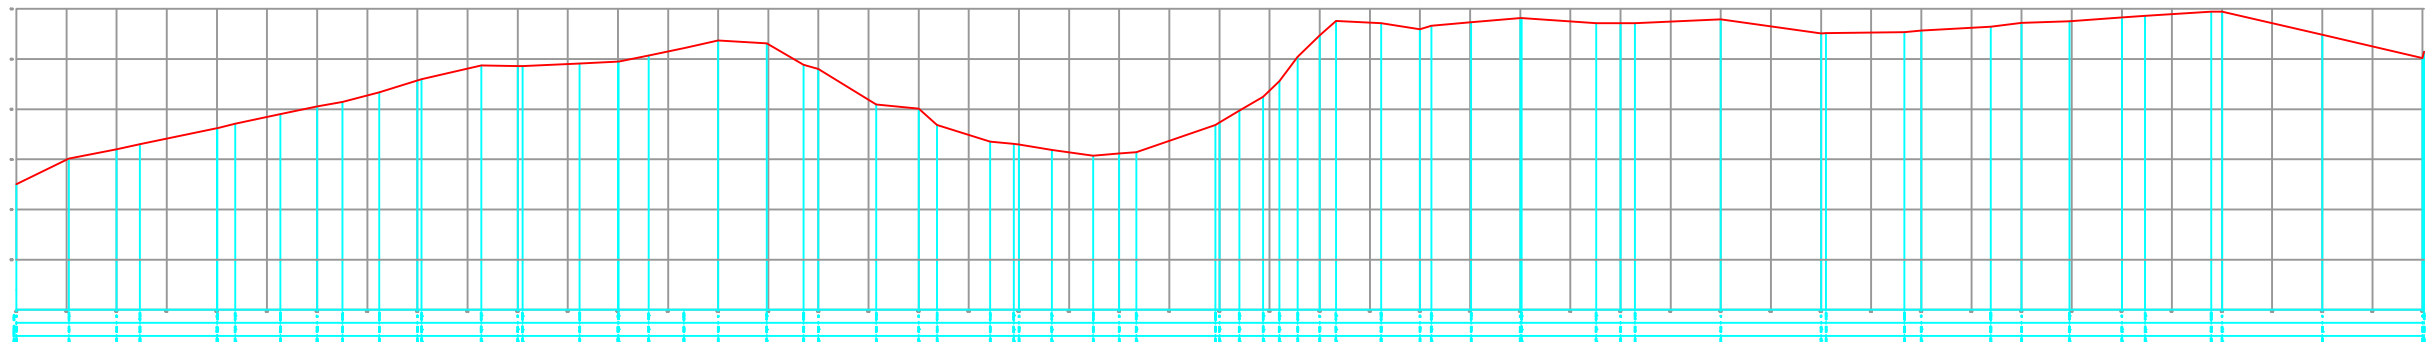

**PREFEITURA MUNICIPAL DE BIGUAÇU**  
**SECRETARIA MUNICIPAL DE PLANEJAMENTO E GESTÃO**

REFERÊNCIA:  
**PROJETO DE PAVIMENTAÇÃO URBANA**  
**TRAVESSA MARIA SALOMÉ VENTURA**

PROPRIETÁRIO:  
\_\_\_\_\_  
PREFEITURA MUNICIPAL DE BIGUAÇU

PROJETO:  
**PERFIS LONGITUDINAIS**

RESPONSÁVEL TÉCNICO:  
\_\_\_\_\_  
FLÁVIO BOTKE E SILVA  
ENGENHEIRO CIVIL CREA/SC 090922-3

RUA:  
**TRAVESSA MARIA SALOMÉ VENTURA**

FOLHA:  
**2 / 2**

DESENHO:  
**FLÁVIO**

DATA:  
**JUNHO/2021**

ESCALA:  
**1:1500**