
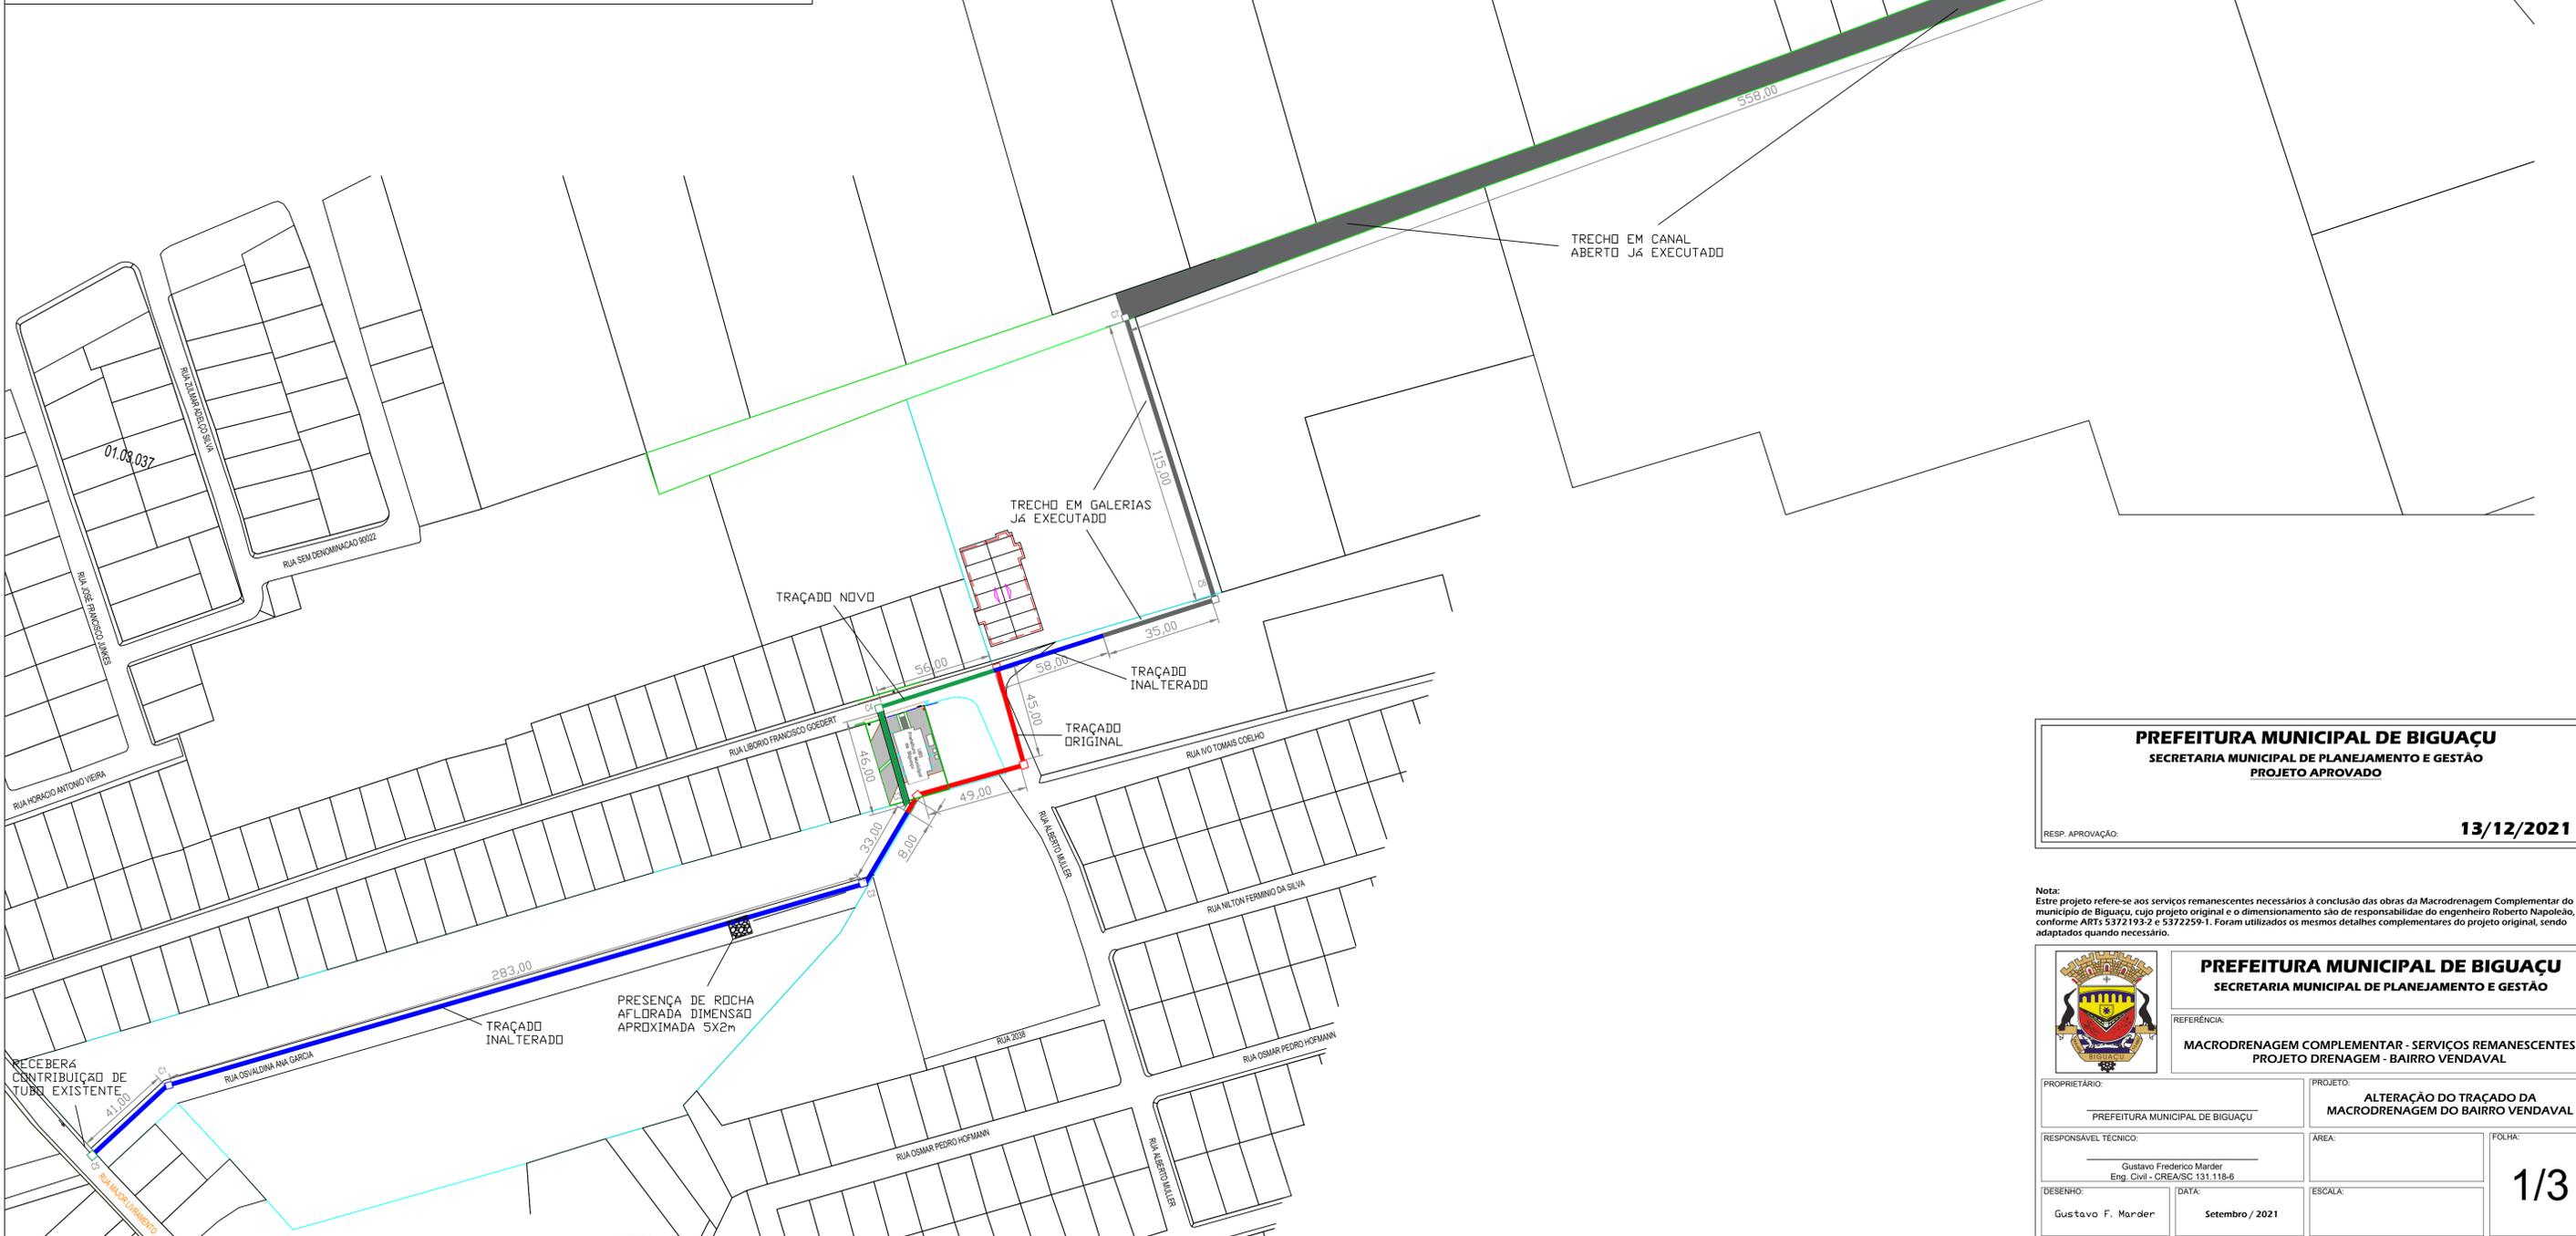


DETALHE DO TRECHO ENTRE AS RUAS ALBERTO MULLER E LIBRÍRIO F. GOEDERT ATÉ A UBS DO VENDAVAL

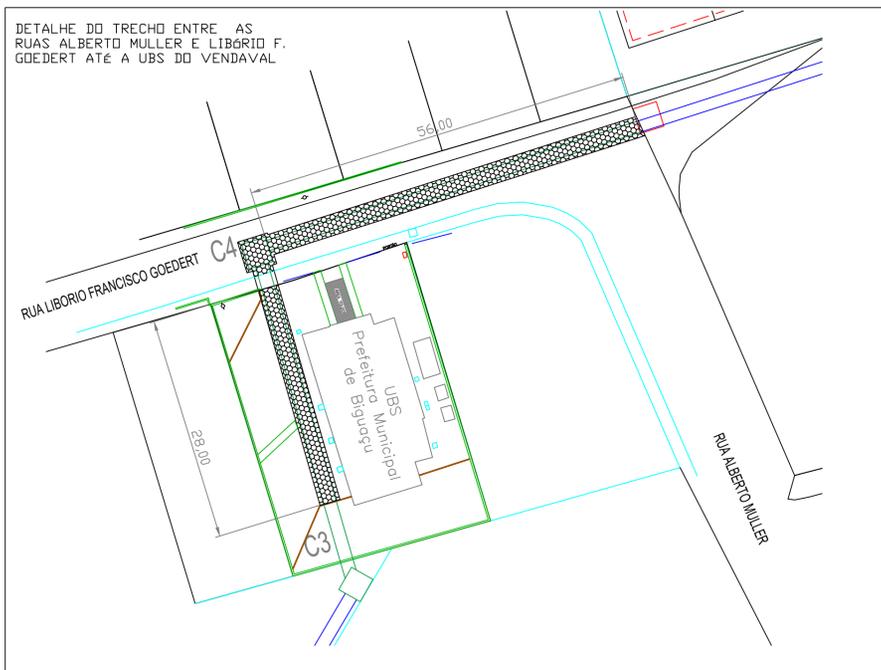

PREFEITURA MUNICIPAL DE BIGUAÇU
SECRETARIA MUNICIPAL DE PLANEJAMENTO E GESTÃO
PROJETO APROVADO

RESP. APROVAÇÃO: **13/12/2021**

Nota:
 Este projeto refere-se aos serviços remanescentes necessários à conclusão das obras da Macro drenagem Complementar do município de Biguaçu, cujo projeto original e o dimensionamento são de responsabilidade do engenheiro Roberto Napoleão, conforme ARTs 5372193-2 e 5372259-1. Foram utilizados os mesmos detalhes complementares do projeto original, sendo adaptados quando necessário.

 PREFEITURA MUNICIPAL DE BIGUAÇU SECRETARIA MUNICIPAL DE PLANEJAMENTO E GESTÃO		
REFERÊNCIA: MACRODRENAGEM COMPLEMENTAR - SERVIÇOS REMANESCENTES PROJETO DRENAGEM - BAIRRO VENDAVAL		
PROPRIETÁRIO: PREFEITURA MUNICIPAL DE BIGUAÇU	PROJETO: ALTERAÇÃO DO TRAÇADO DA MACRODRENAGEM DO BAIRRO VENDAVAL	
RESPONSÁVEL TÉCNICO: Gustavo Frederico Marder Eng. Civil - CREA/SC 131.118-6	ÁREA:	FOLHA:
DESENHO: Gustavo F. Marder	DATA: Setembro / 2021	1/3