


GALERIA PRÉ-MOLDADA 1: 1,5x 1,5m - Extensão: 544,0m  
Cobrimento das armaduras 5,00cm

Realizar vedação das juntas das galerias com mantagetêxtil, largura de 25cm e transpasse de 30cm.

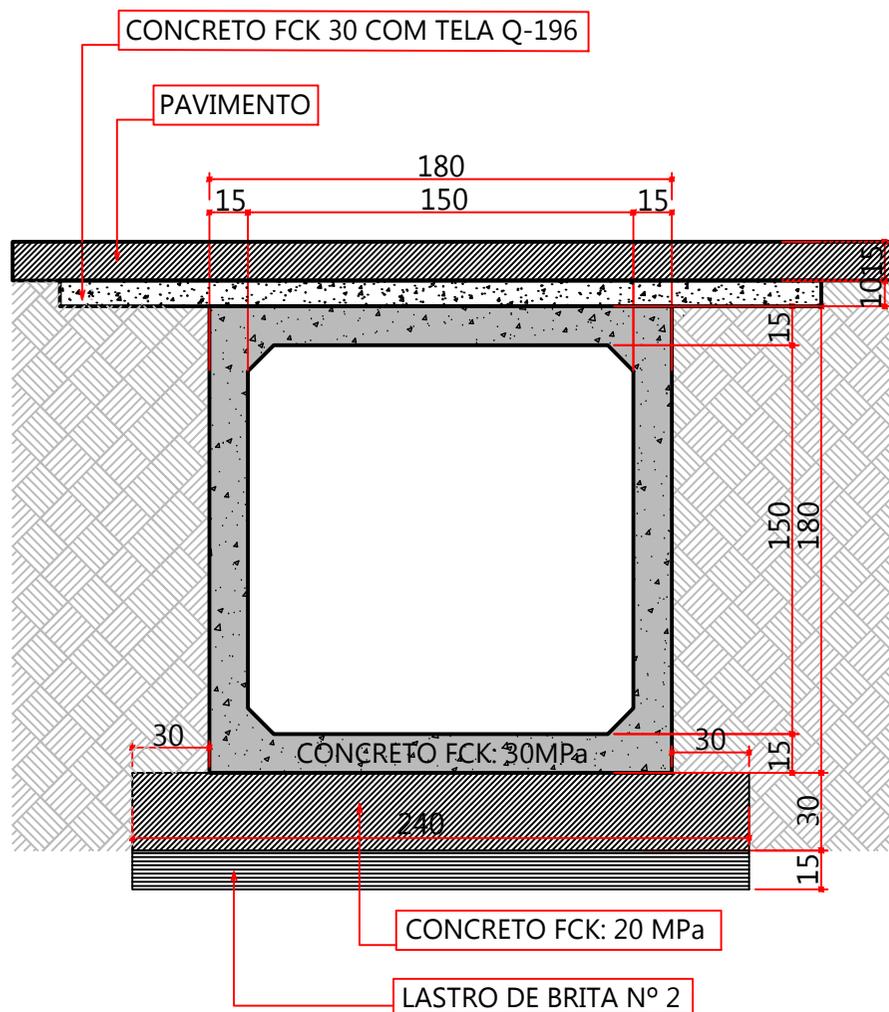

**PREFEITURA MUNICIPAL DE BIGUAÇU**  
SECRETARIA MUNICIPAL DE PLANEJAMENTO E GESTÃO  
PROJETO APROVADO

13/12/2021

RESP. APROVAÇÃO:

Nota:

Esta prancha apresenta uma atualização do detalhamento do projeto da Macrodrenagem Complementar do município de Biguaçu, cujo projeto original e o dimensionamento são de responsabilidade do engenheiro Roberto Napoleão, conforme ARTs 5372193-2 e 5372259-1.



**PREFEITURA MUNICIPAL DE BIGUAÇU**  
SECRETARIA MUNICIPAL DE PLANEJAMENTO E GESTÃO

REFERÊNCIA:

MACRODRENAGEM COMPLEMENTAR - SERVIÇOS REMANESCENTES  
PROJETO DRENAGEM - BAIRRO VENDAVAL

PROPRIETÁRIO:

PREFEITURA MUNICIPAL DE BIGUAÇU

PROJETO:

TRECHO I - GALERIA PRÉ MOLDADA 1: 1,5 X 1,5m  
Extensão : 544,0m

RESPONSÁVEL TÉCNICO:

Gustavo Frederico Marder  
Eng. Civil - CREA/SC 131.118-6

ÁREA:

FOLHA:

2/3

DESENHO:

Gustavo F. Marder

DATA:

Setembro / 2021

ESCALA:

1/40