
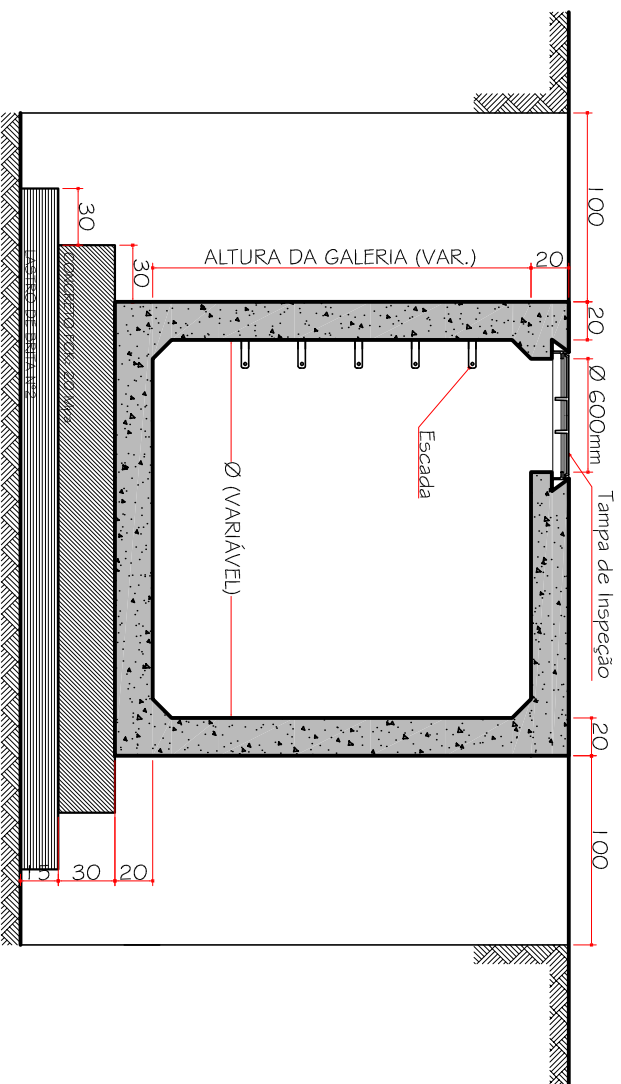



TRECHO 1 - GALERIA PRE MOLDADA 1 : 1,5x1,5m
 Extensão: 694,0m COBRIMENTO DAS ARMADURAS 5,00cm

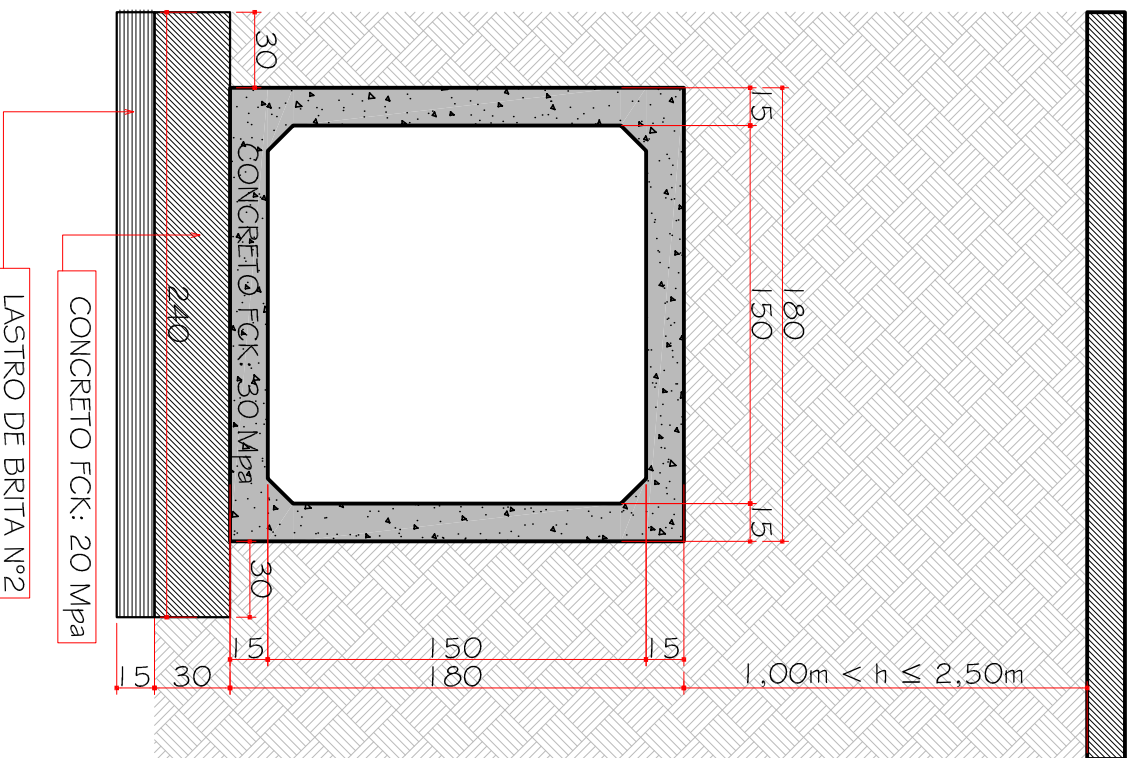

DETALHE DO POÇO DE VISITA

ESCALA: 1/40

 <p>Município de BIGUAÇU</p>		<p>PREFEITURA MUNICIPAL DE BIGUAÇU</p>	
		<p>SECRETARIA MUNICIPAL DE PLANEJAMENTO E GESTÃO</p>	
<p>PROPRIETÁRIO: MUNICÍPIO DE BIGUAÇU</p>		<p>REFERÊNCIA: MACRODRENAGEM - COMPLEMENTAÇÃO PROJETO DE BARRAGEM/VERTICAL</p>	
<p>RESPONSÁVEL TÉCNICO: Eng. CIVIL ROBERTO MARQUELENO CREA: SC. 3884/4</p>		<p>PROJETO: TRECHO 1 - GALERIA PRE MOLDADA 1 : 1,5x1,5m Extensão: 694,0m</p>	
<p>DESENHADOR: ROBERTO</p>	<p>DATA: MARÇO/2015</p>	<p>ESCALA: 1/40</p>	<p>FOLHA: 2/13</p>
