EXTENSÃO: 558,0m
CANAL TRAPEZOIDAL BAIRRO VENDAVAL

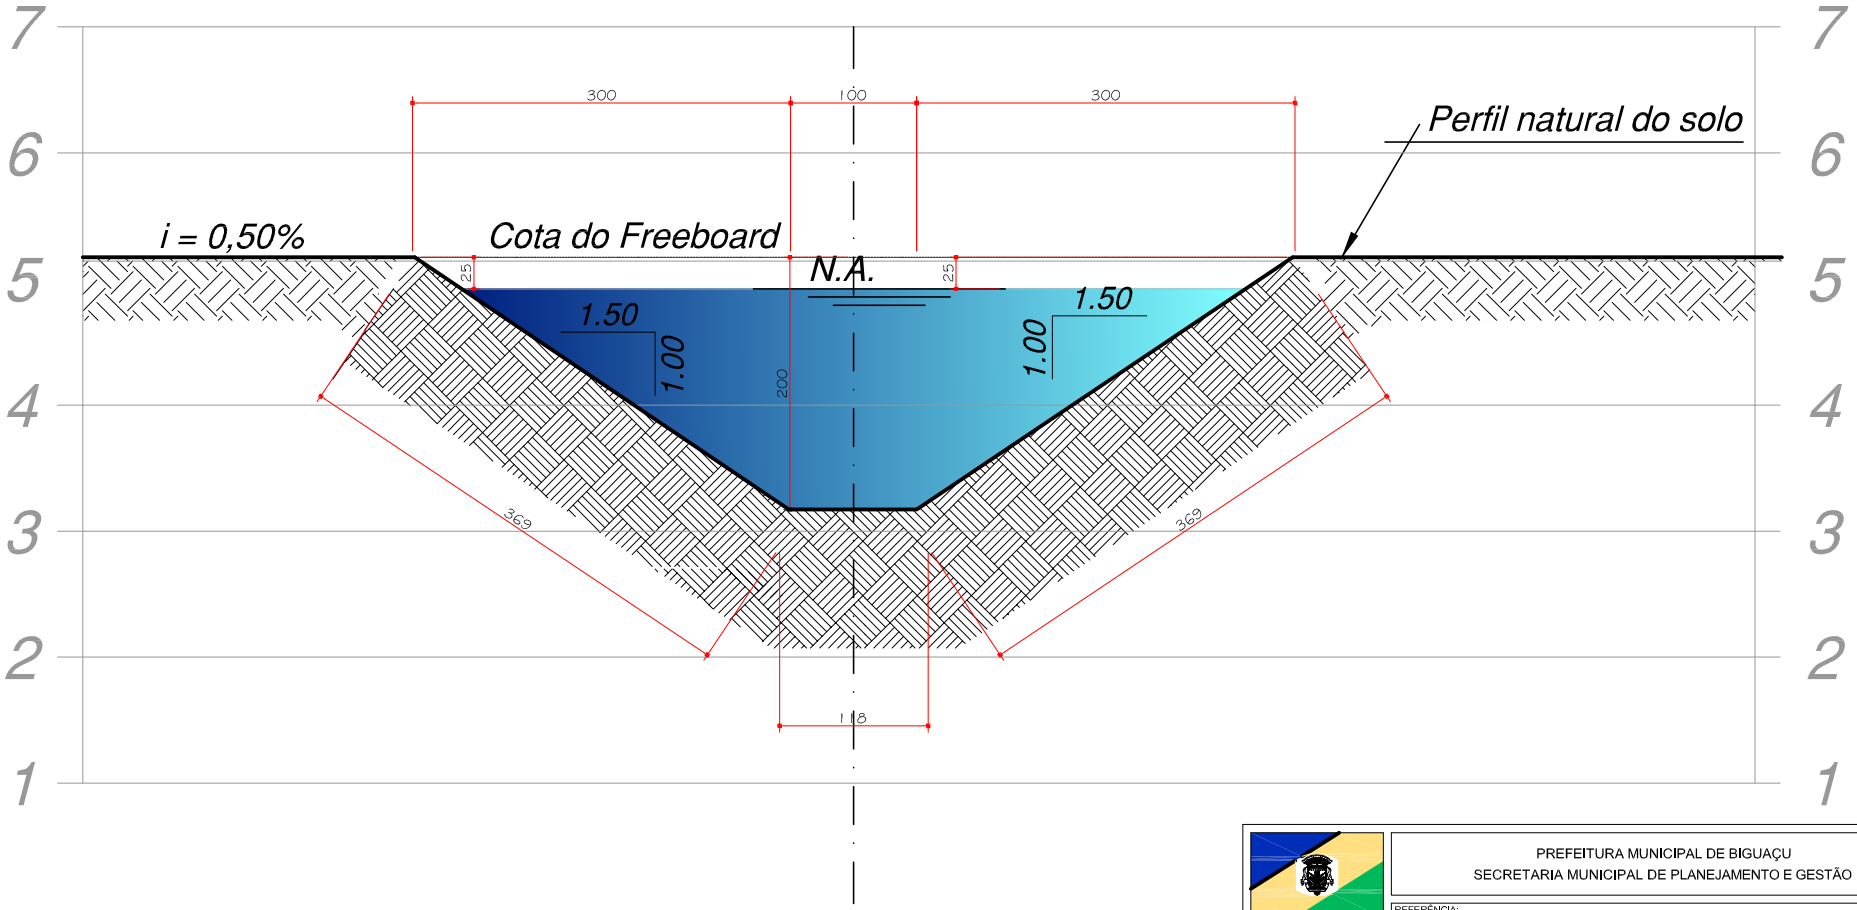

Município de BIGUAÇU	PREFEITURA MUNICIPAL DE BIGUAÇU SECRETARIA MUNICIPAL DE PLANEJAMENTO E GESTÃO
	REFERÊNCIA: MACRODRENAGEM - COMPLEMENTAÇÃO PROJETO DE DRENAGEM- VENDAVAL
PROPRIETÁRIO: PREFEITURA MUNICIPAL DE BIGUAÇU	PROJETO: TRECHO 2- CANAL ABERTO (TRAPEZOIDAL) - Extensão 558,0m
RESPONSÁVEL TÉCNICO: Eng. Civil ROBERTO NAPOLEÃO CREA-SC 3864-8	ÁREA: / FOLHA: 3/13
DESENHO: ROBERTO / DATA: MARÇO/2015	ESCALA: 1/60 / OTREBOR Obras de Engenharia