



DETALHE GENÉRICO DA MICRODRENAGEM

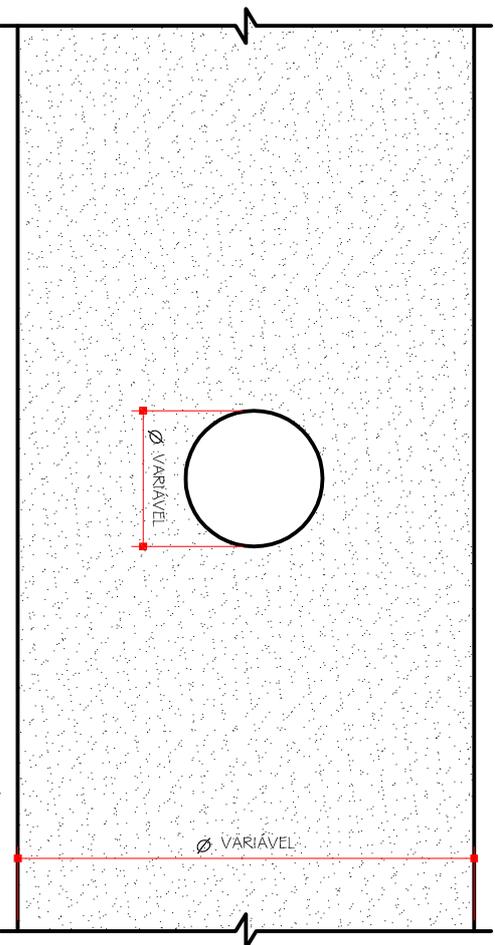

EM VIRTUDE DE NÃO POSSUIRMOS OS LOCAIS DE INTERFERÊNCIA DAS MICRODRENAGENS COM A MACRODRENAGEM, DEVEREMOS TOMAR OS CUIDADOS ABAIXO DESCRITOS:

NO CASO DAS GALERIAS PRE MOLDADAS, ANTES DE SEREM FEITAS AS MICRODRENAGENS, O FORNECEDOR DEVERÁ SER CONSULTADO, POIS, ALGUMAS ARMADURAS SERÃO CORTADAS E FICARÃO EXPOSTAS. NO CASO DAS GALERIAS MOLDADAS IN LOCO O PROJETISTA DEVERÁ SER CONSULTADO.

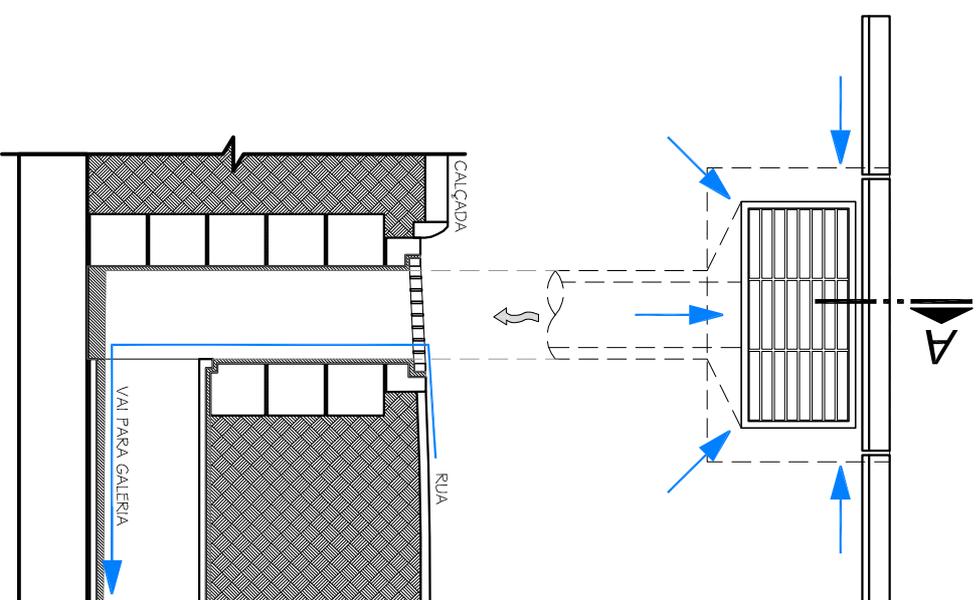

 <p>Município de Biguaçu</p>		<p>PREFEITURA MUNICIPAL DE BIGUAÇU SECRETARIA MUNICIPAL DE PLANEJAMENTO E GESTÃO</p>	
<p>PROPRIETÁRIO: PREFEITURA MUNICIPAL DE BIGUAÇU</p>		<p>REFERÊNCIA: MACRODRENAGEM - COMPLEMENTAÇÃO PROJETO DE ENGENHARIA-DETALHE PARA POÇO DE VENTIL</p>	
<p>RESPONSÁVEL TÉCNICO: Eng. CIVIL ROBERTO MARQUELENO CREA:SC.38844</p>		<p>PROJETO: DETALHE PARA MICRODRENAGEM E BOCA COLETORA</p>	
<p>DESENHADO: ROBERTO</p>	<p>DATA: MARÇO/2015</p>	<p>ESCALA: 1/25</p>	<p>FOLHA: 4/13</p>
			