




PILAR ESCALA 1/20

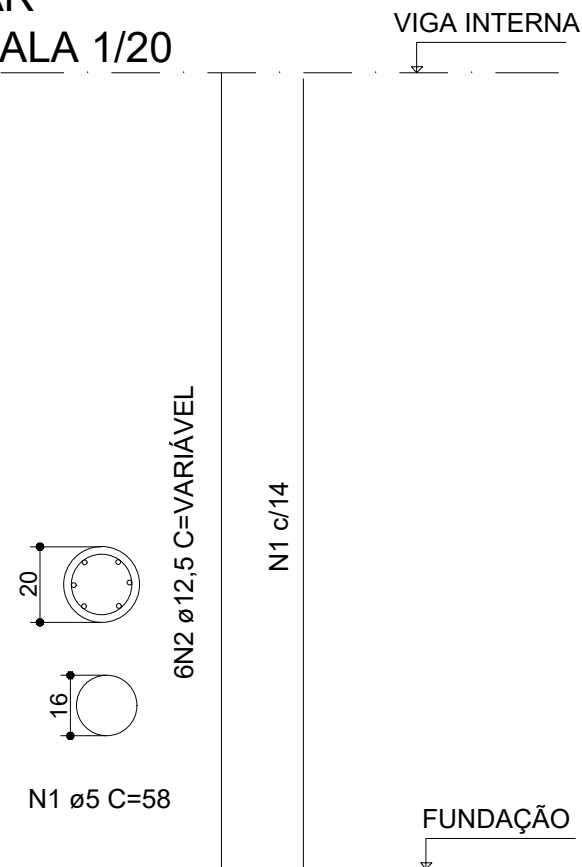


PILAR TIRANTE ESCALA 1/20

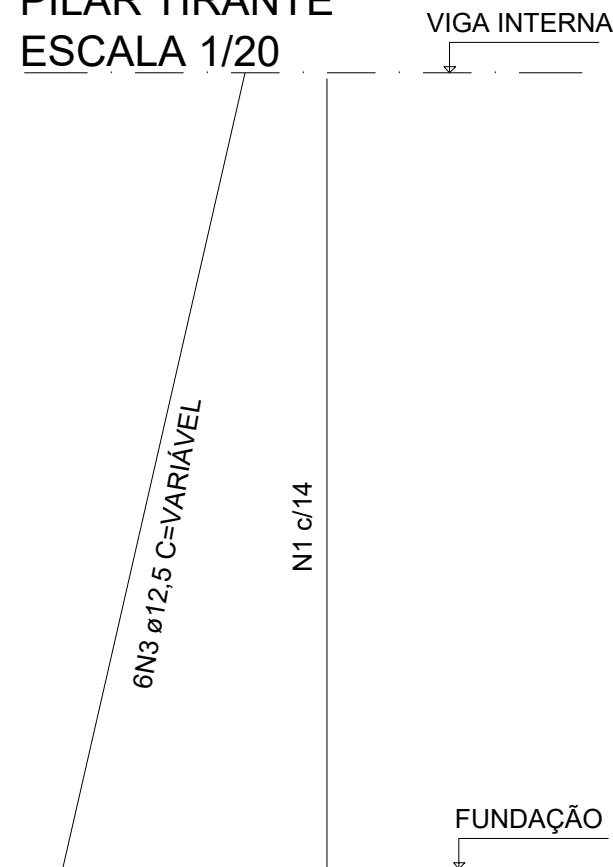

VIGA INTERNA (15X30) ESCALA 1/20

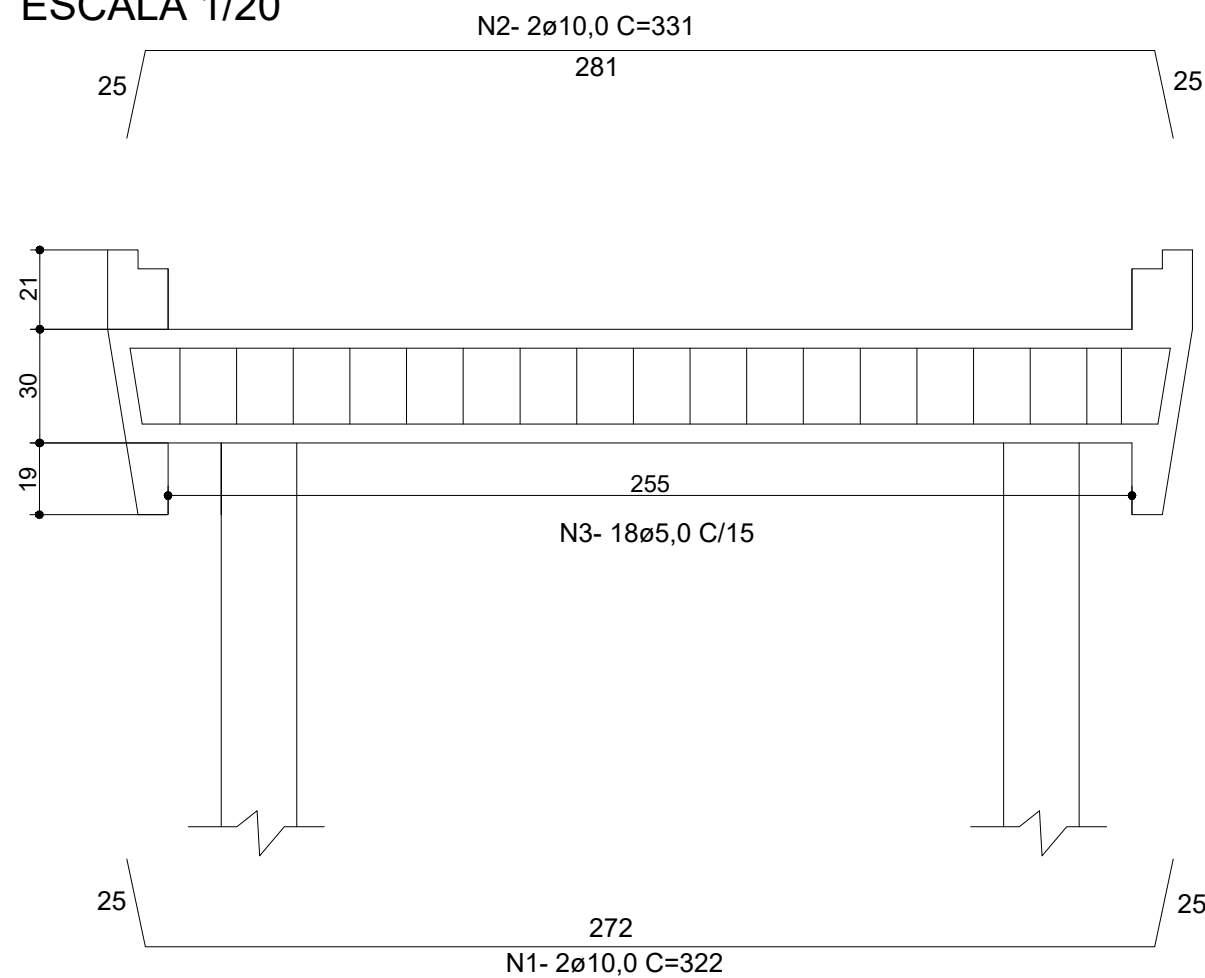

SEÇÃO ESCALA 1/20

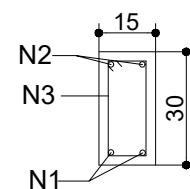

PREFEITURA MUNICIPAL DE BIGUAÇU
SECRETARIA MUNICIPAL DE PLANEJAMENTO E GESTÃO

REFERÊNCIA:

TRAPICHE SÃO MIGUEL

PROPRIETÁRIO:

PREFEITURA MUNICIPAL DE BIGUAÇU

PROJETO:

ESTRUTURAL

RESPONSÁVEIS TÉCNICOS:

RAFAEL ROBERTO ROMAN - Engenheiro Civil
CREA/SC 149661-8

REFERÊNCIA:

PILAR E VIGA INTERNA

FOLHA:

3/3

DESENHO:

CAUBI PADILHA ALBINO

DATA:

07/2022

ESCALA:

INDICADA