



SERVIDÃO FRANCISCO FARIAS

**PLANTA DE PAVIMENTAÇÃO**  
**ESCALA 1:250**

- LEGENDA
- MEIO FIO NOVO
  - MURO
  - CALÇADA NOVA
  - POSTE
  - ▨ PAVIMENTAÇÃO EM LAJOTAS
  - - - CERCA

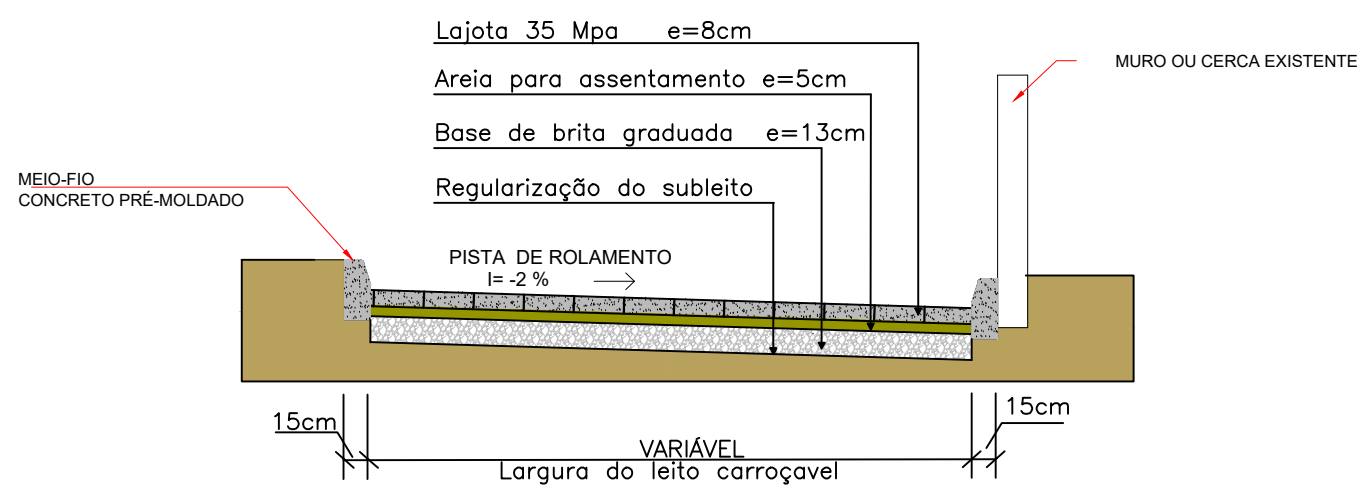

**SEÇÃO TIPO**  
**SEM ESCALA**

	<b>PREFEITURA MUNICIPAL DE BIGUAÇU</b>	
	<b>SECRETARIA MUNICIPAL DE PLANEJAMENTO E GESTÃO</b>	
REFERÊNCIA:		
<b>PAVIMENTAÇÃO E DRENAGEM</b>		
<b>SERVIDÃO BELARMINO FRANCISCO FARIAS</b>		
PROPRIETÁRIO:  _____ PREFEITURA MUNICIPAL DE BIGUAÇU	PROJETO:  <b>PAVIMENTAÇÃO E CALÇADAS</b>	
RESPONSÁVEIS TÉCNICOS:  _____ Flávio Botke e Silva - Engenheiro Civil CREA/SC 090922-3	ENDEREÇO:  <b>SERVIDÃO BELARMINO FRANCISCO FARIA</b>	FOLHA:  <b>1/2</b>
DESENHO:  <b>FLÁVIO / VINÍCIUS</b>	DATA:  <b>MARÇO/2022</b>	ESCALA:  INDICADA