



ARQ 02 ELEVACÃO_TRANSVERSAL
ESCALA 1:75

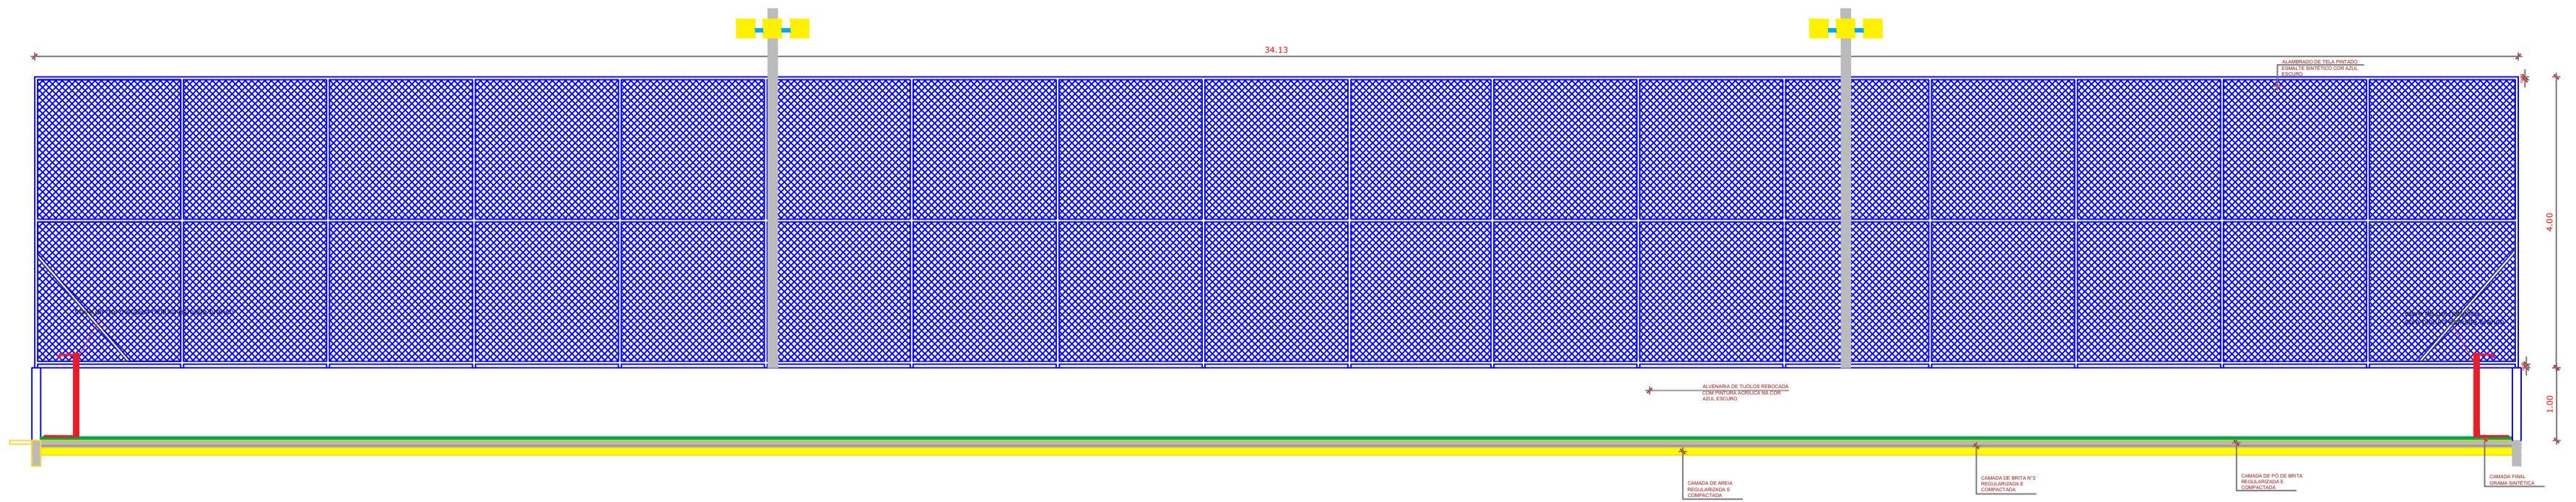


ARQ 02 CORTE_AA
ESCALA 1:75


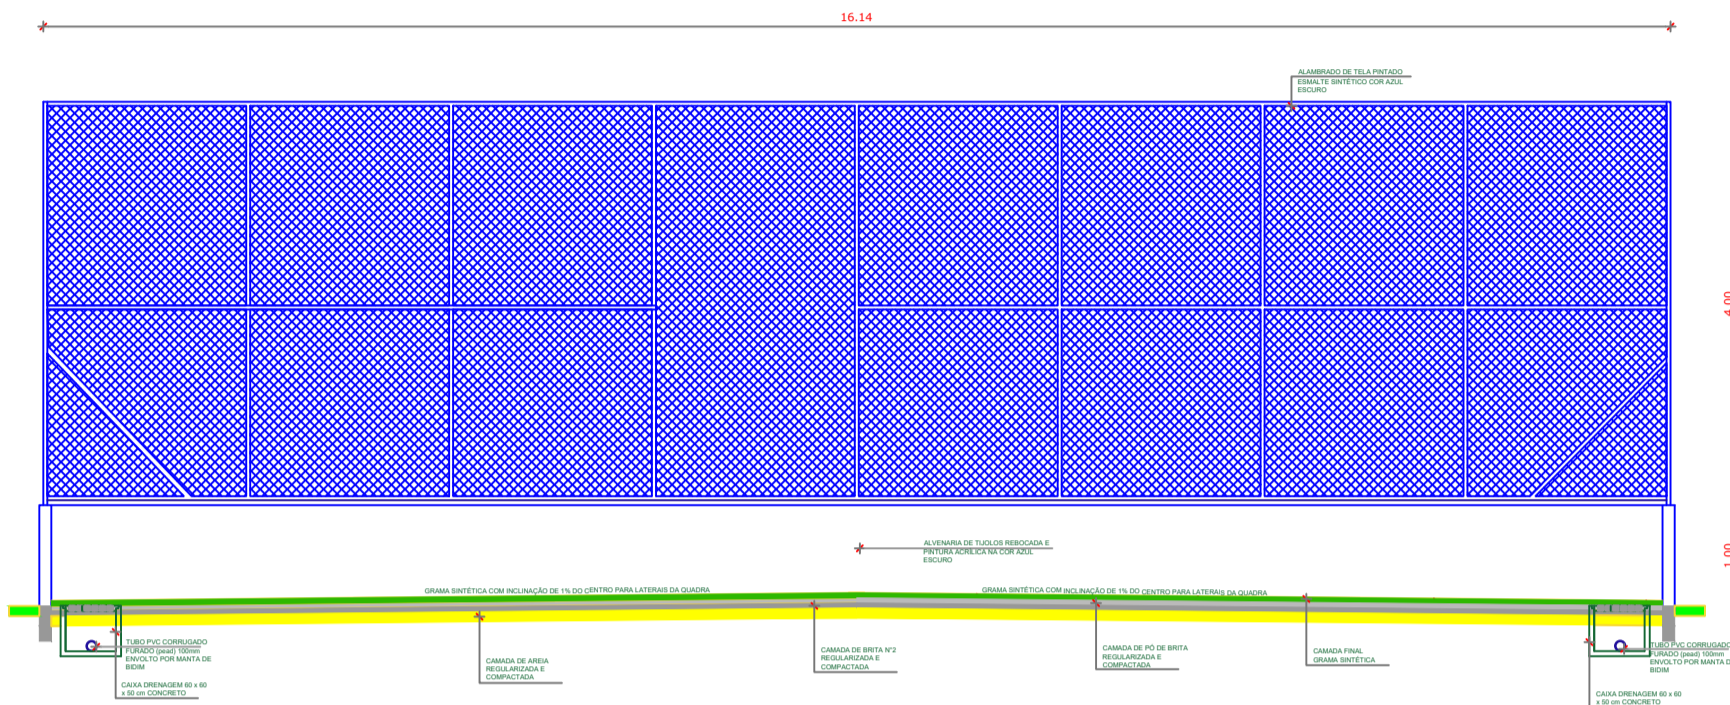


ARQ 02 CORTE_BB
ESCALA 1:75



ARQ 02 PINTURA_QUADRA_SINTÉTICA
ESCALA 1:75

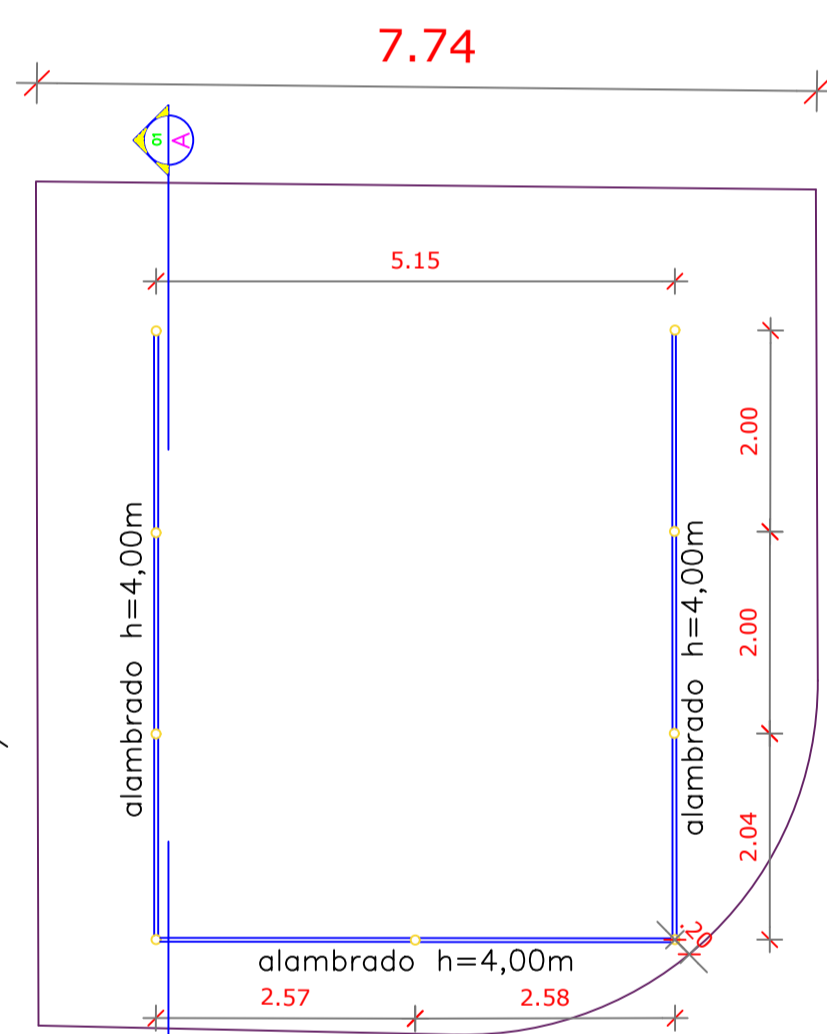


VERTA LATERAL

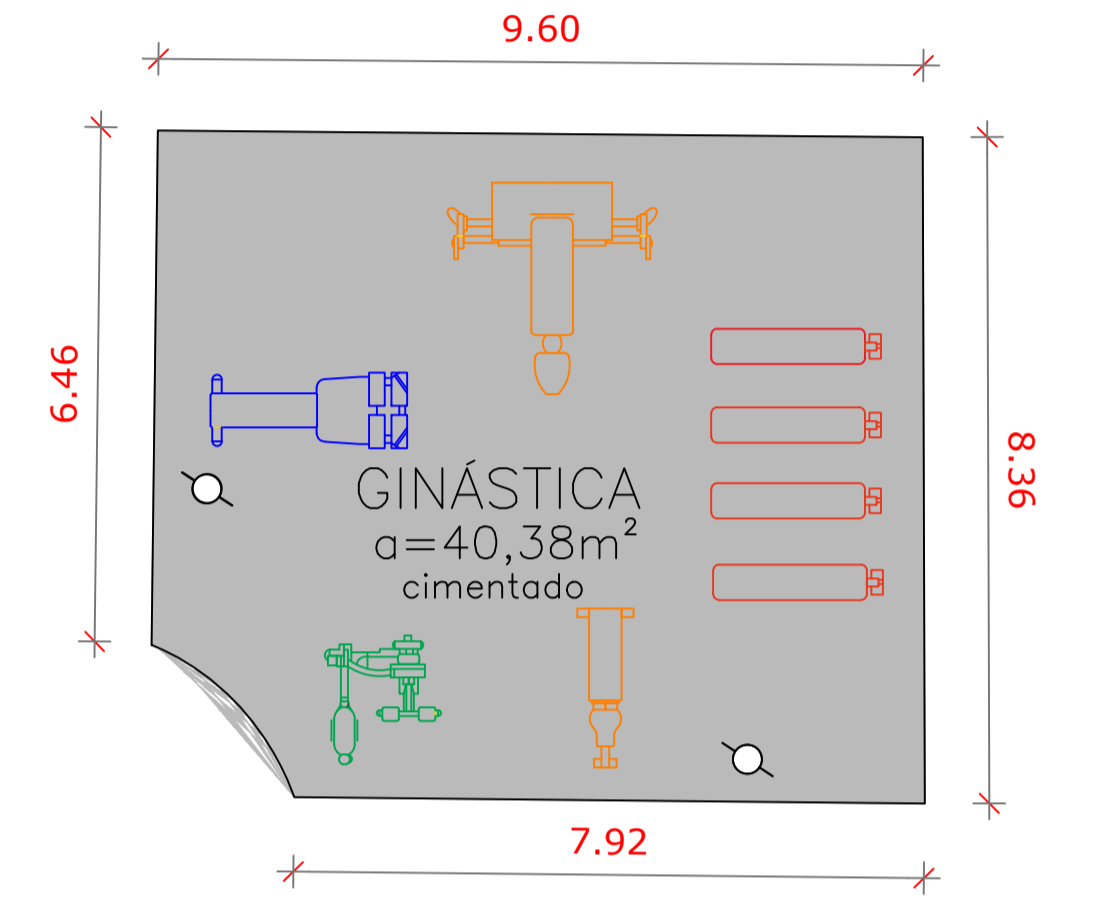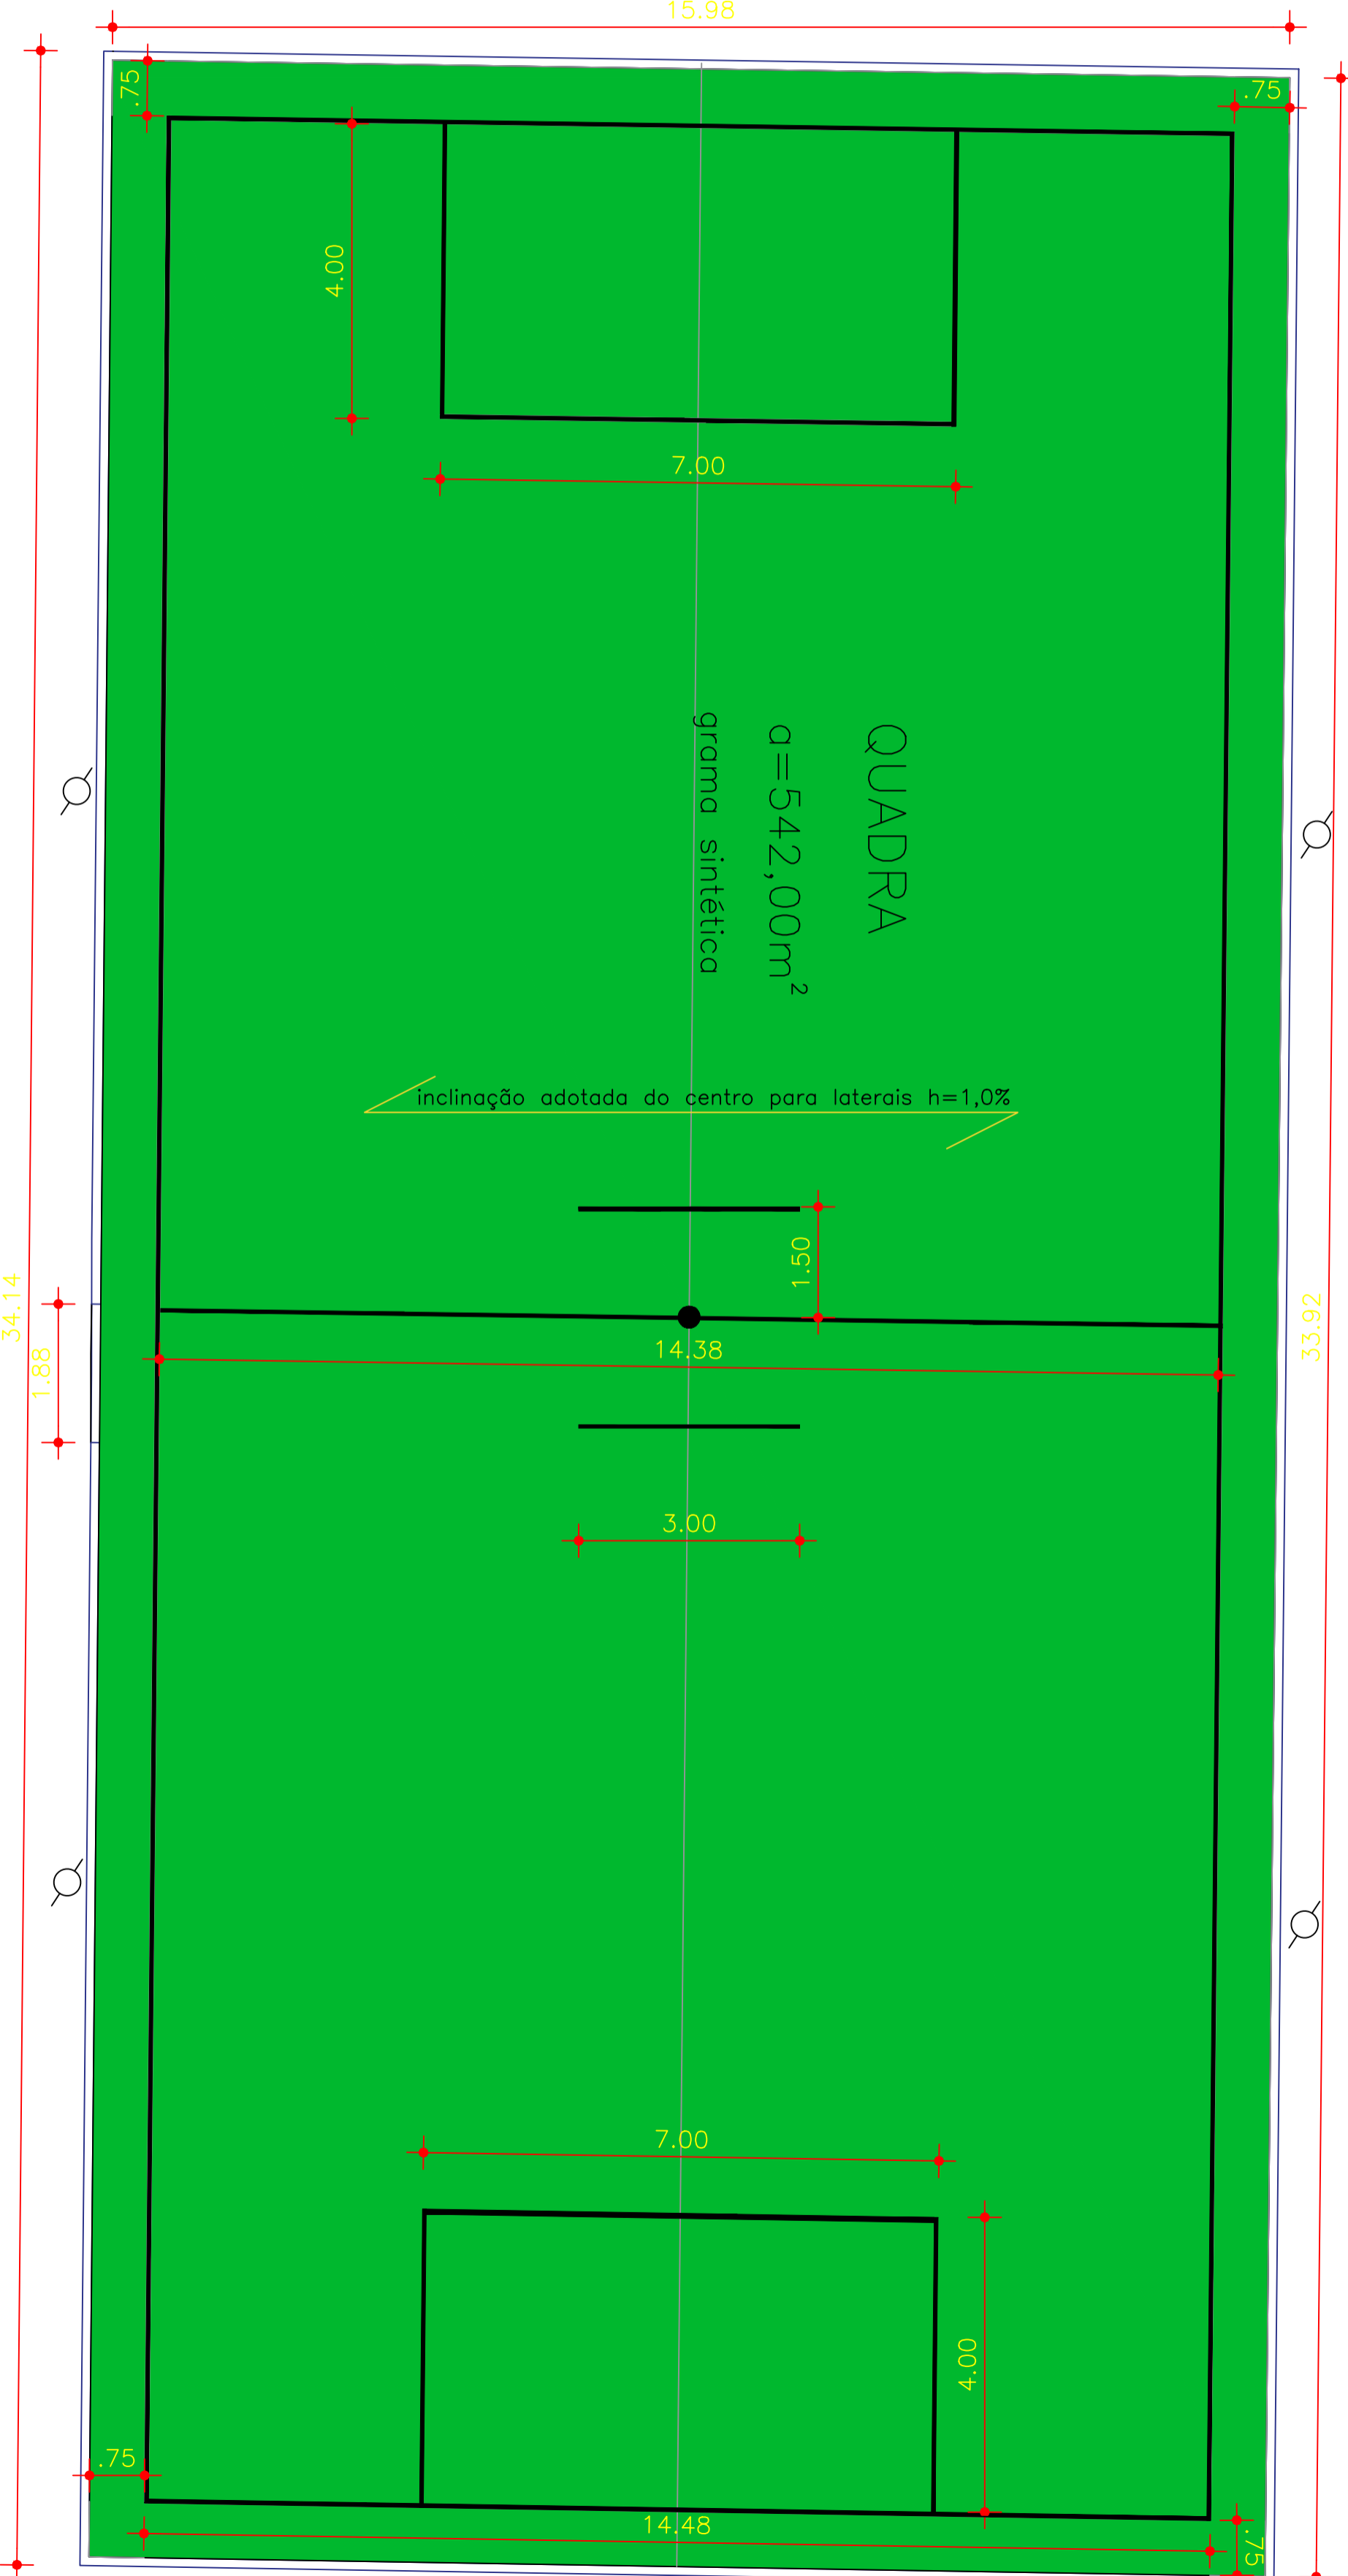

ARQ 02 ACADEMIA_AR_LIVRE
ESCALA 1:50

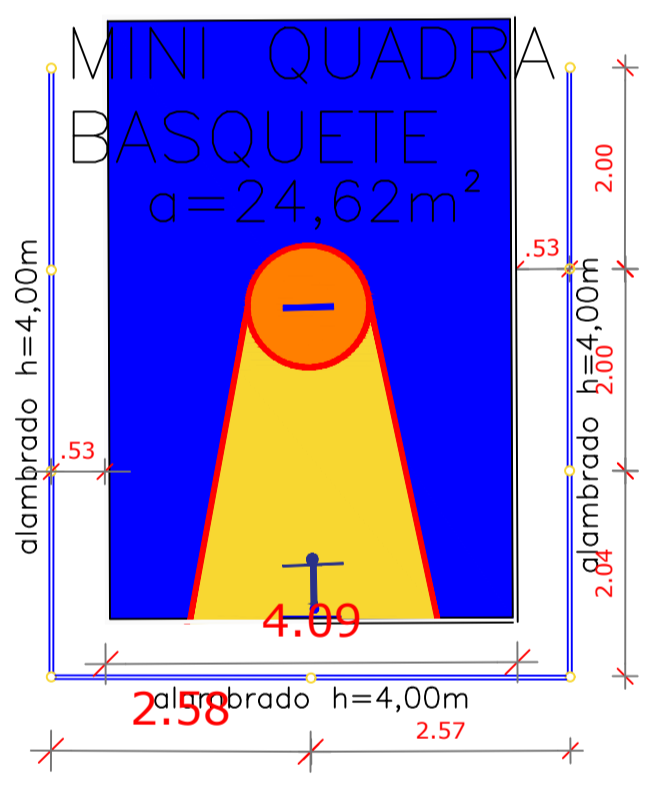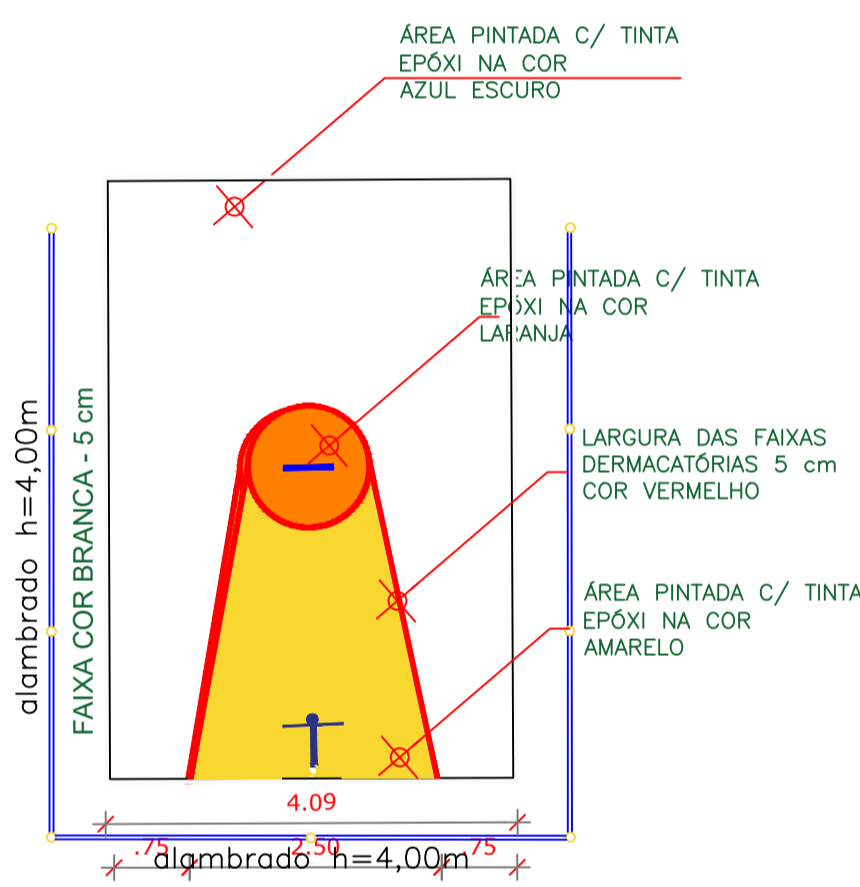

ARQ 02 PLANTA_BAIXA_MINI_QUADRA_BASQUETE
ESCALA 1:50

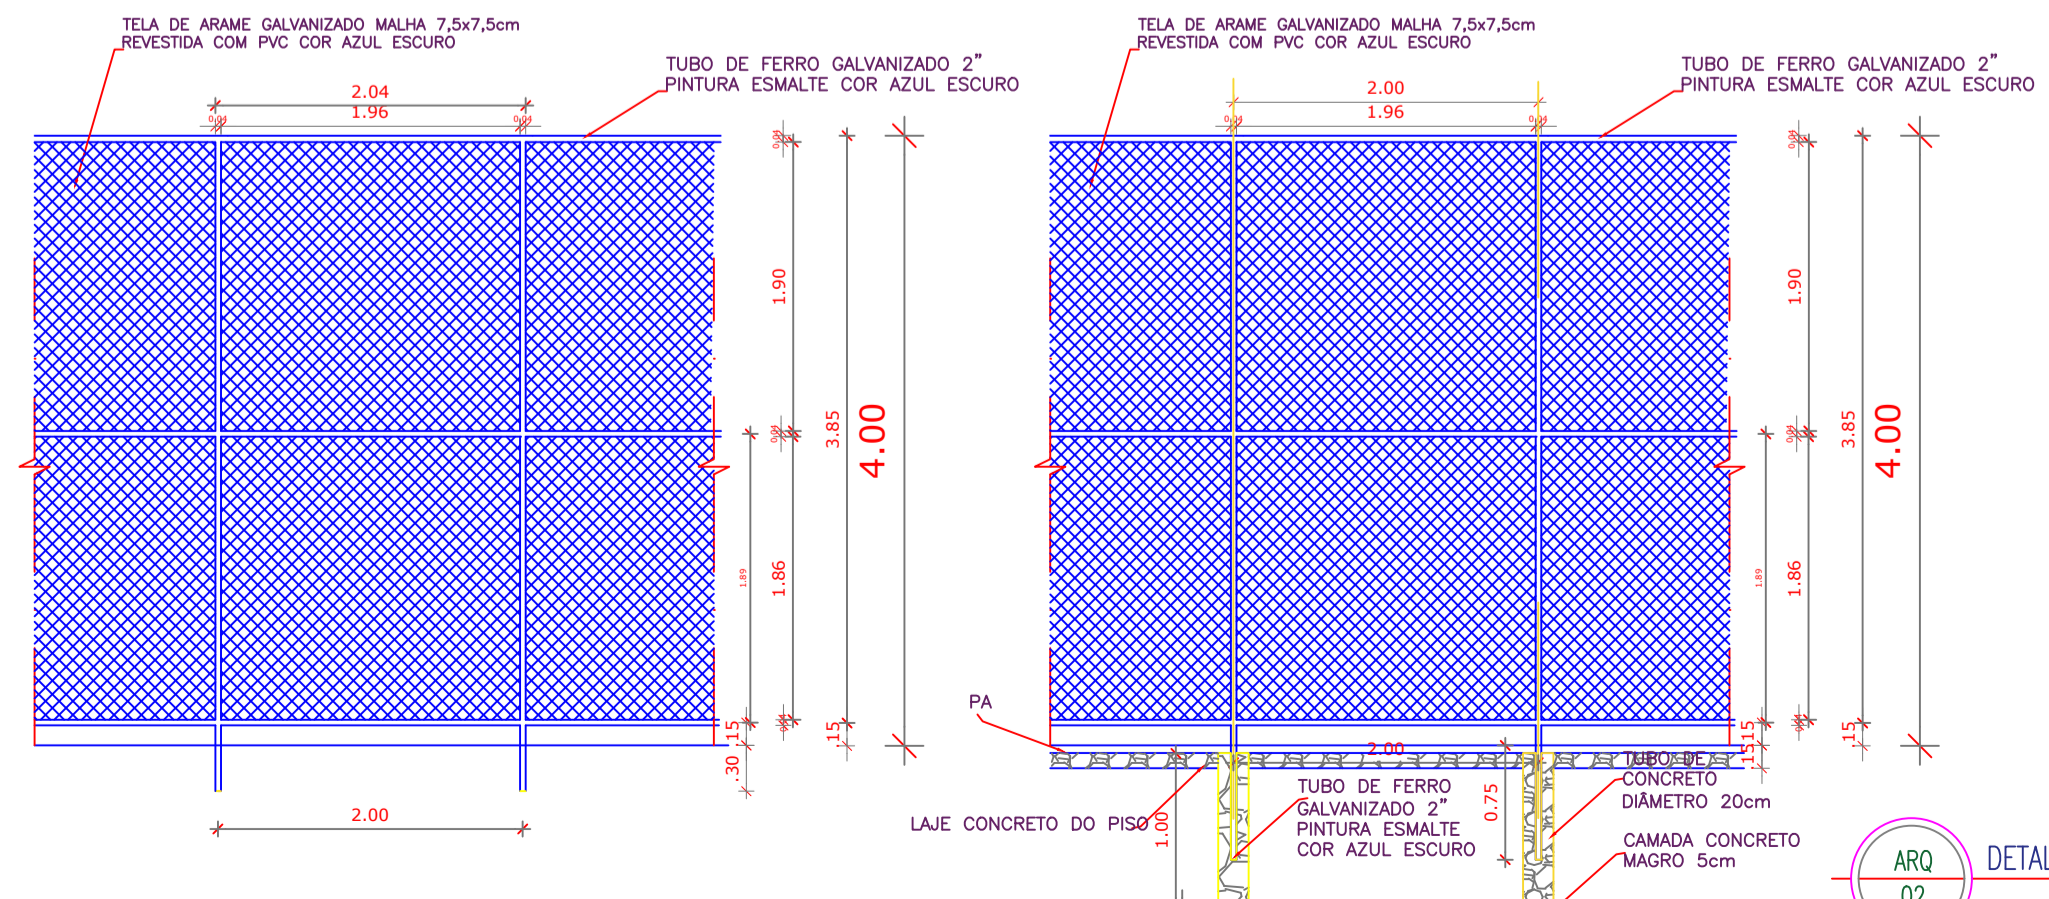

ARQ 02 DETALHE_ALAMBRADO_MINI_QUADRA
ESCALA 1:50

REFORMA PRAÇA JOSÉ G. DOS SANTOS

REFORMA E REVITALIZAÇÃO PRAÇA PÚBLICA

PROPRIETÁRIO: PREFEITURA MUNICIPAL DE BIGUAÇU
ENDEREÇO: Rua Manoel Francisco da Silva, s/nº - Bairro Praia João Rosa
MUNICÍPIO: BIGUAÇU - UF: SC

PREFEITURA MUNICIPAL DE BIGUAÇU

João Carlos De Col Dorosz
Arquiteto e Urbanista - CAU SC A21.772-7

CARIMBOS:	CARIMBOS:
CARIMBOS:	

PREFEITURA MUNICIPAL DE BIGUAÇU
Secretaria de Planejamento

Reforma e Revitalização de Praça Pública

COORDENAÇÃO ENGESEF - SEPLAN	PLANTA_BAIXA_PINTURA_QUADRA_SINTÉTICA ACADEMIA_AR_LIVRE CORTE_AA CORTE_BB ELEVACÃO_TRANSVERSAL PLANTA_BAIXA_MINI_QUADRA_BASQUETE DETALHE_ALAMBRADO_MINI_QUADRA	INDICADA	PRANCHA 02/03
FORMATO A-1	REVISÃO R-01	DATA EMISSÃO 03/04/2023	ESCALA

PE-AR