



ARQ 03 DETALHE_CX_DRENAGEM
ESCALA 1:25

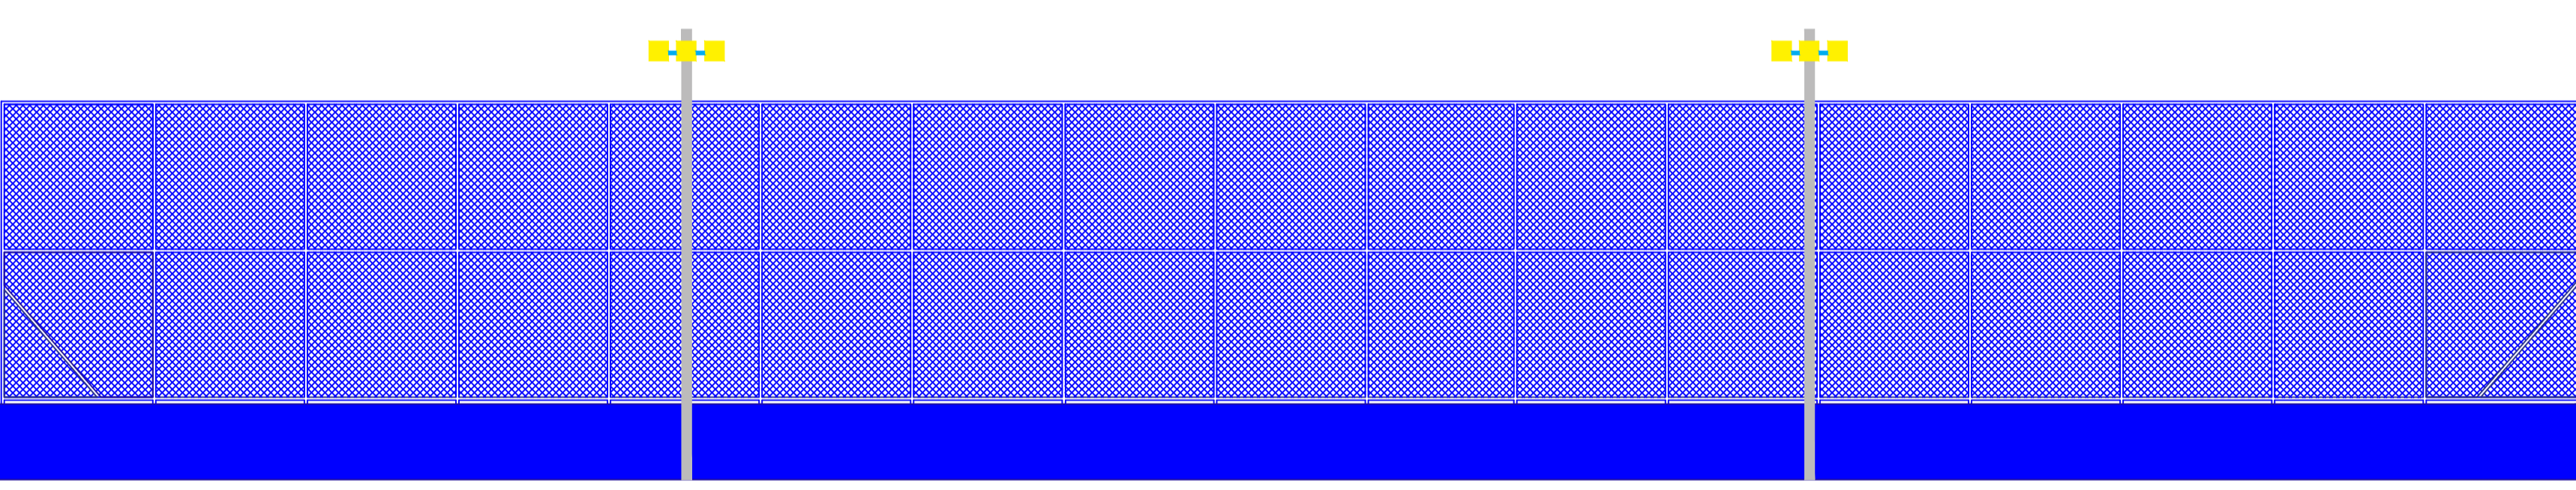

ARQ 03 ELEVACAO_LONGITUDINAL_QUADRA_SINTETICA
ESCALA 1:75

ARQ 03 PLANTA_BAIXA_COBERTURA_QUADRA
ESCALA 1:50

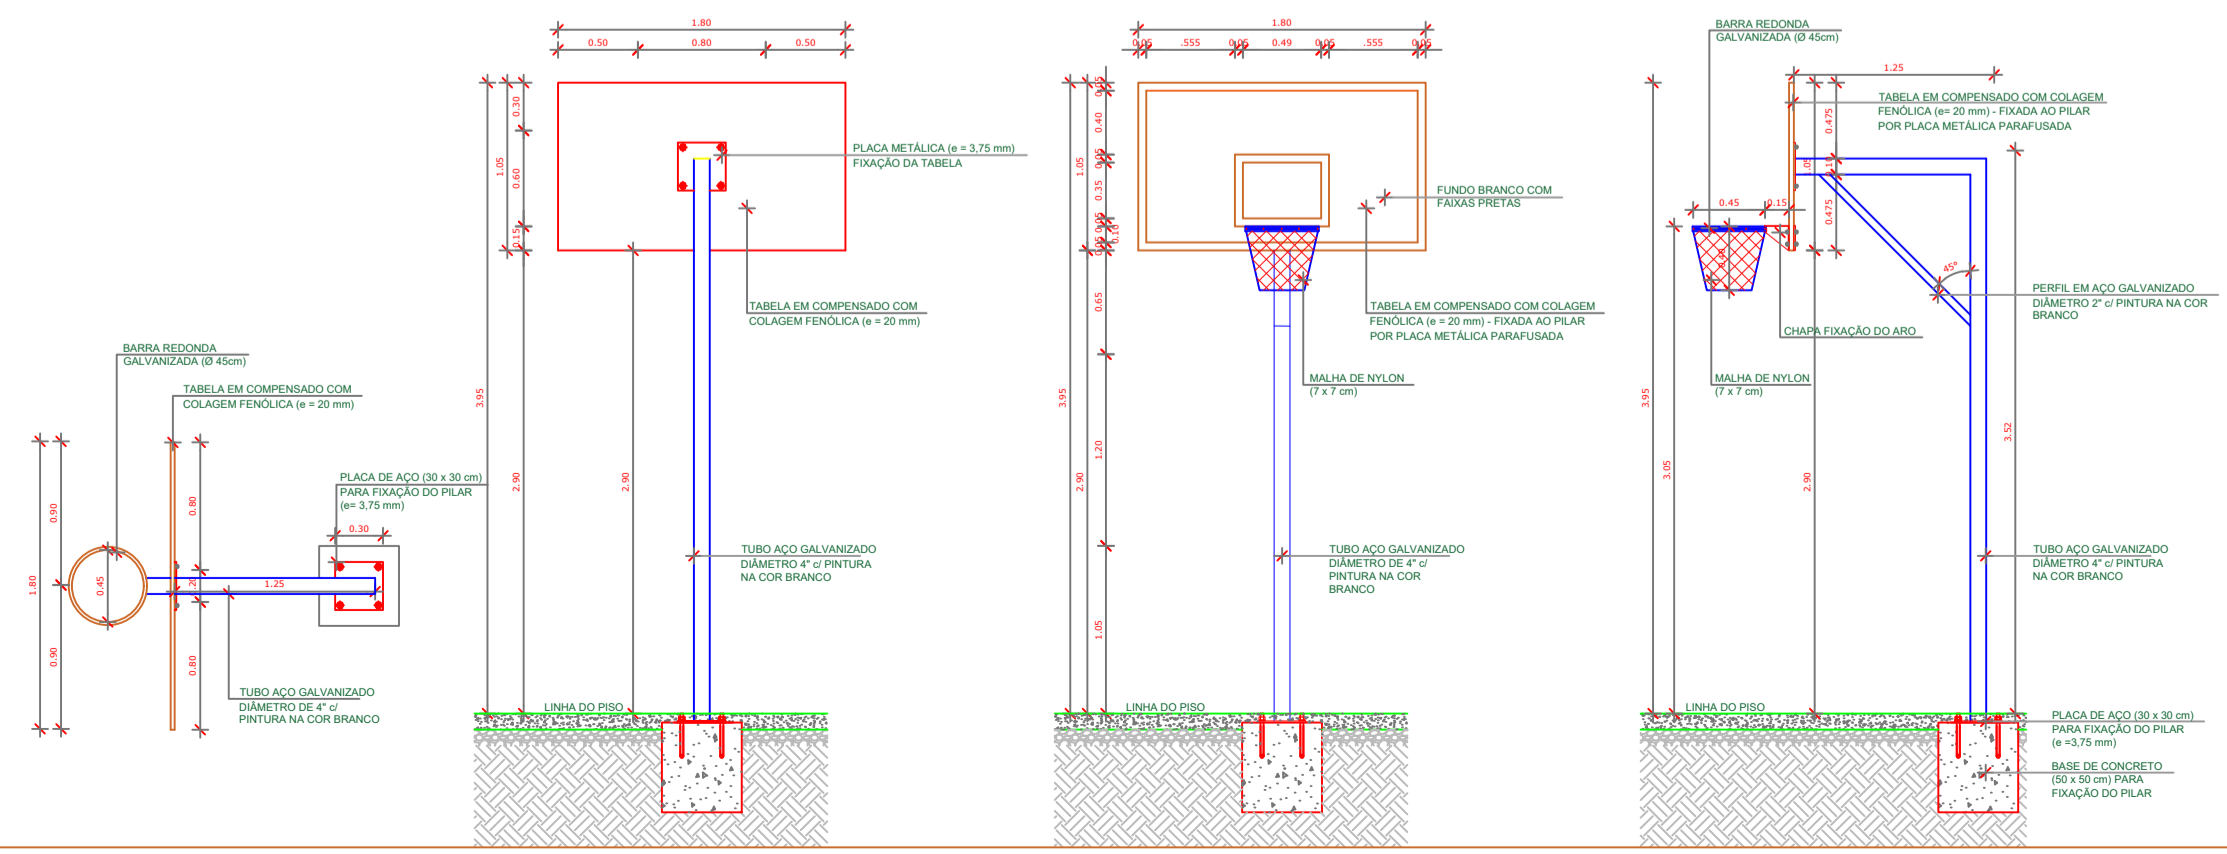

REFORMA PRAÇA JOSÉ G. DOS SANTOS

REFORMA E REVITALIZAÇÃO PRAÇA PÚBLICA

PROPRIETÁRIO: PREFEITURA MUNICIPAL DE BIGUAÇU
 ENDEREÇO: Rua Manoel Francisco da Silva, s/nº - Bairro Praia João Rosa
 MUNICÍPIO: BIGUAÇU - UF: SC

PREFEITURA MUNICIPAL DE BIGUAÇU

João Carlos De Col Dorosz
 Arquiteto e Urbanista - CAU SC A21.772-7

CARIMBOS:	CARIMBOS:
CARIMBOS:	CARIMBOS:

PREFEITURA MUNICIPAL DE BIGUAÇU
 Secretaria de Planejamento

Reforma e Revitalização de Praça Pública

COORDENAÇÃO ENGESESP - SEPLAN	PLANTA_BAIXA_DRENAGEM_QUADRA_SINTETICA ELEVACAO_LONGITUDINAL_QUADRA_SINTETICA DETALHE_BALIZA_MINI_QUADRA_BASQUETE DETALHE_CAIXAS_DRENAGENS_QUADRA_SINTETICA	PRANCHA 03/03
REVISÃO R-01	ESCALA INDICADA DATA EMISSÃO 03/04/2023	
FORMATO A-1		