Legenda	
	Ponto HDMI sobreposto no teto.
	Ponto HDMI à 0,90m do nível do piso.
PC	Rack padrão
	Tomada RJ45 - 2 módulos a 0,30m do piso

LEGENDA CONDUTOS

——————— - ELETRODUTO FLEXÍVEL (H=TETO). QUANDO NÃO INDICADO, BITOLA Ø1".

NOTAS

1. TODAS AS MEDIDAS ESTÃO EM CENTÍMETROS. AS MEDIDAS DE ALTURA (INDICADAS PELA LETRA "H") REFEREM-SE A DISTÂNCIA ENTRE O PISO ACABADO E O CENTRO DO OBJETO EM QUESTÃO. QUANDO FOR DIFERENTE DO EXPOSTO SERA INDICADO.
2. O TIPO DE SISTEMA ADOTADO SERÁ O DE CABEAMENTO ESTRUTURADO, QUE ENGLOBARÁ A PRINCÍPIO OS SEGUINTES SISTEMAS: LÓGICA, TELEFONIA E CFTV. OUTROS SISTEMAS PODERÃO FAZER USO DA ESTRUTURA DE CABEAMENTO ESTRUTURADO A SER INSTALADA.
3. TODO O CABEAMENTO DEVERÁ SER CERTIFICADO NA CATEGORIA CONFORME INDICADA NO PROJETO.
4. TODOS OS PONTOS DE CABEAMENTO ESTRUTURADO DEVERÃO SER IDENTIFICADOS CONFORME INDICADO NA PLANTA BAIXA.
5. O POSICIONAMENTO DAS CÂMERAS DE CFTV LEVOU EM CONSIDERAÇÃO A COBERTURA DE TODAS AS ÁREAS COMUNS. NO MOMENTO DA INSTALAÇÃO ALGUNS PONTOS PODERÃO SER SUPRIMIDOS OU ADICIONADOS, CONFORME AS NECESSIDADES DO CLIENTE.
6. QUANDO O ELETRODUTO NÃO FOR INDICADO, CONSIDERAR Ø1".

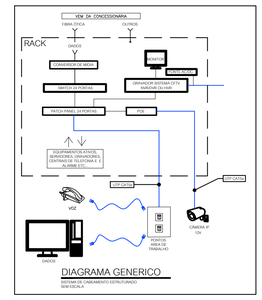

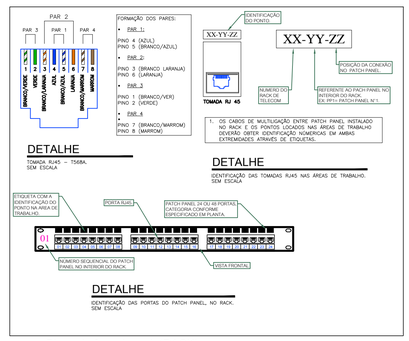

Plano de face do rack (RACK)

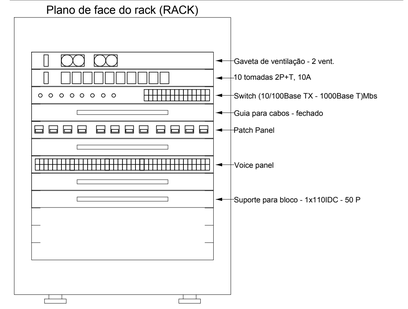

Esquema lógico (RACK)

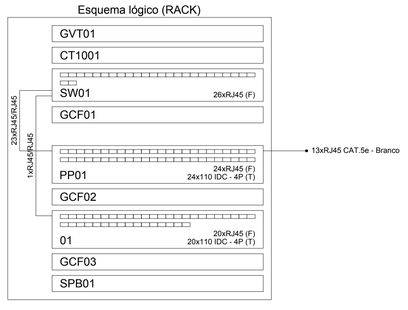

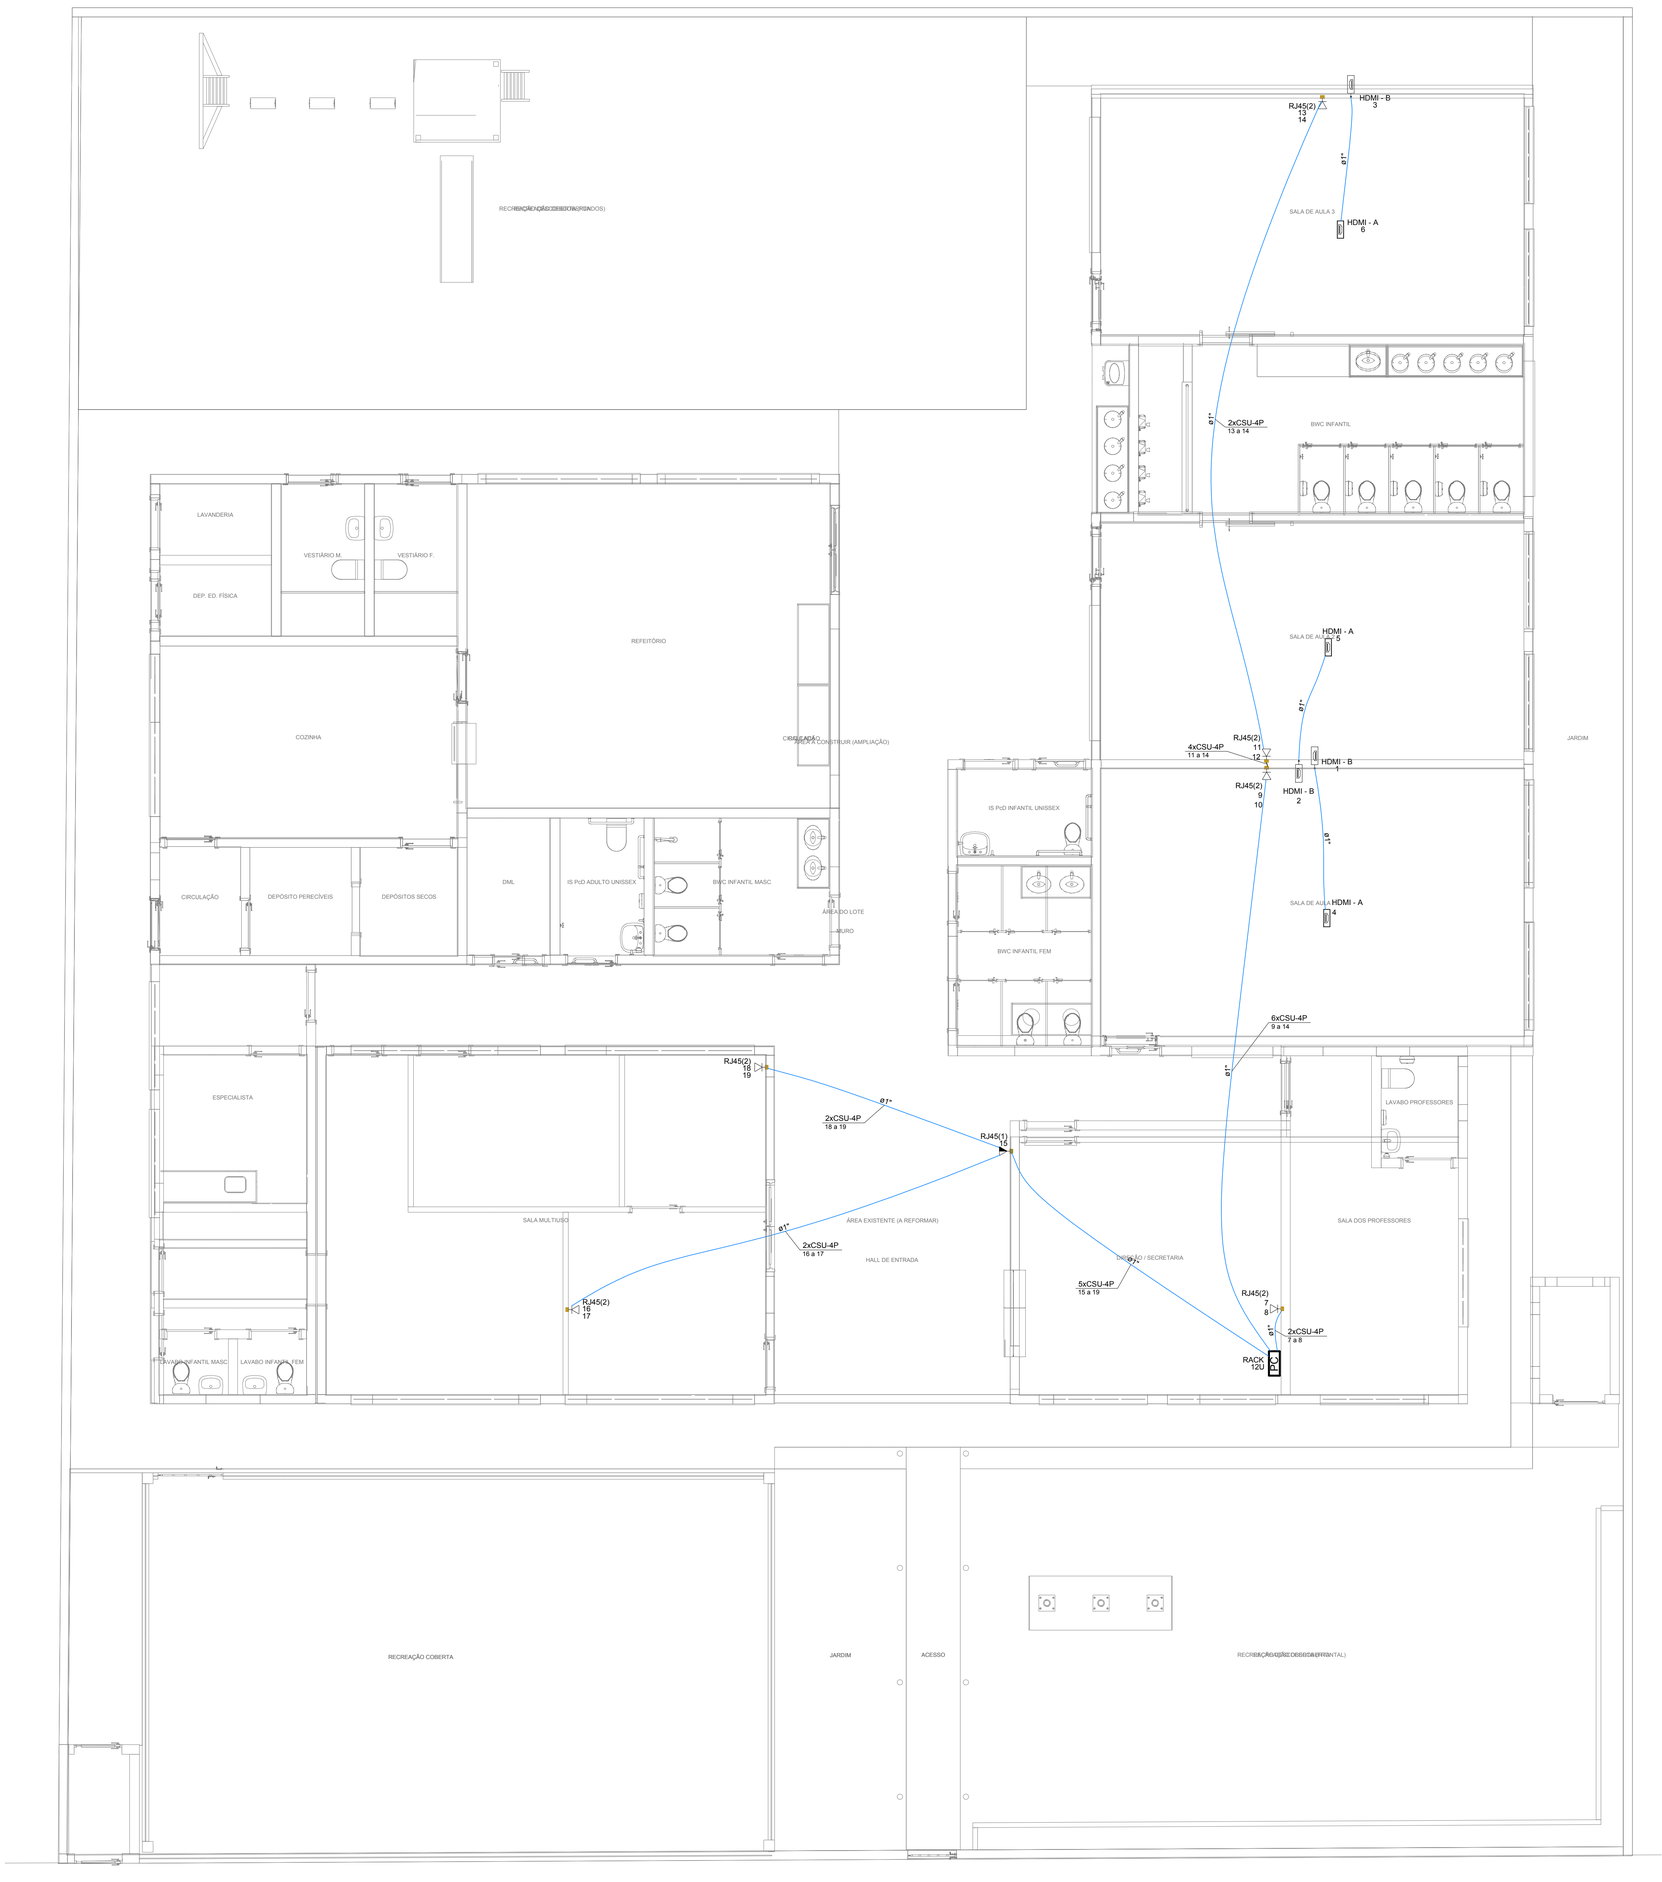

PLANTA BAIXA - TÉRREO

ESCALA: 1/50

Nº	DESCRIÇÃO	DATA
R00	ENTREGA PROJETO EXECUTIVO	04/02/2022

ASSINATURAS

CLIENTE:

PREFEITURA MUNICIPAL DE BIGUAÇU
82.892.308/0001-53

RESPONSÁVEL TÉCNICO: GUILHERME SILVEIRA DE OLIVEIRA:00492851905

Assinado de forma digital por GUILHERME SILVEIRA DE OLIVEIRA:00492851905
Dados: 2022.02.04 20:48:15 -03'00'

GUILHERME SILVEIRA DE OLIVEIRA
CREA/SC: 126856-9

PROJETO TELECOMUNICAÇÕES

ENGEPLANTI
PROJETOS E SUPERVISÃO
Engeplanti Consultoria LTDA./ CREA nº 163388-0 / CNPJ 23.002.667/0001-29
Rua Cristóvão Nunes Pires, 110 - CEP 88010-120 - Florianópolis / Fone: (48) 99969-3345 / e-mail: guilherme@engeplanti.com.br

OBRA: **CEIM SÃO TOMAZ DE AQUINO**

INSCRIÇÃO IMOBILIÁRIA: ---------

ENDEREÇO: RUA ANTÔNIO JOSÉ ADÃO, S/N, BAIRRO ENCRUZILHADA, BIGUAÇU/SC

CONTEÚDO: PLANTA BAIXA
TÉRREO E DIAGRAMA DE FACE DO RACK

ETAPA: EXECUTIVO

ESCALA: INDICADA

PRANCHA: ELE 01/01

ARQUIVO: 118-21_SÃO TOMAZ DE AQUINO_TEL_PE_001_TERR-R00.dwg